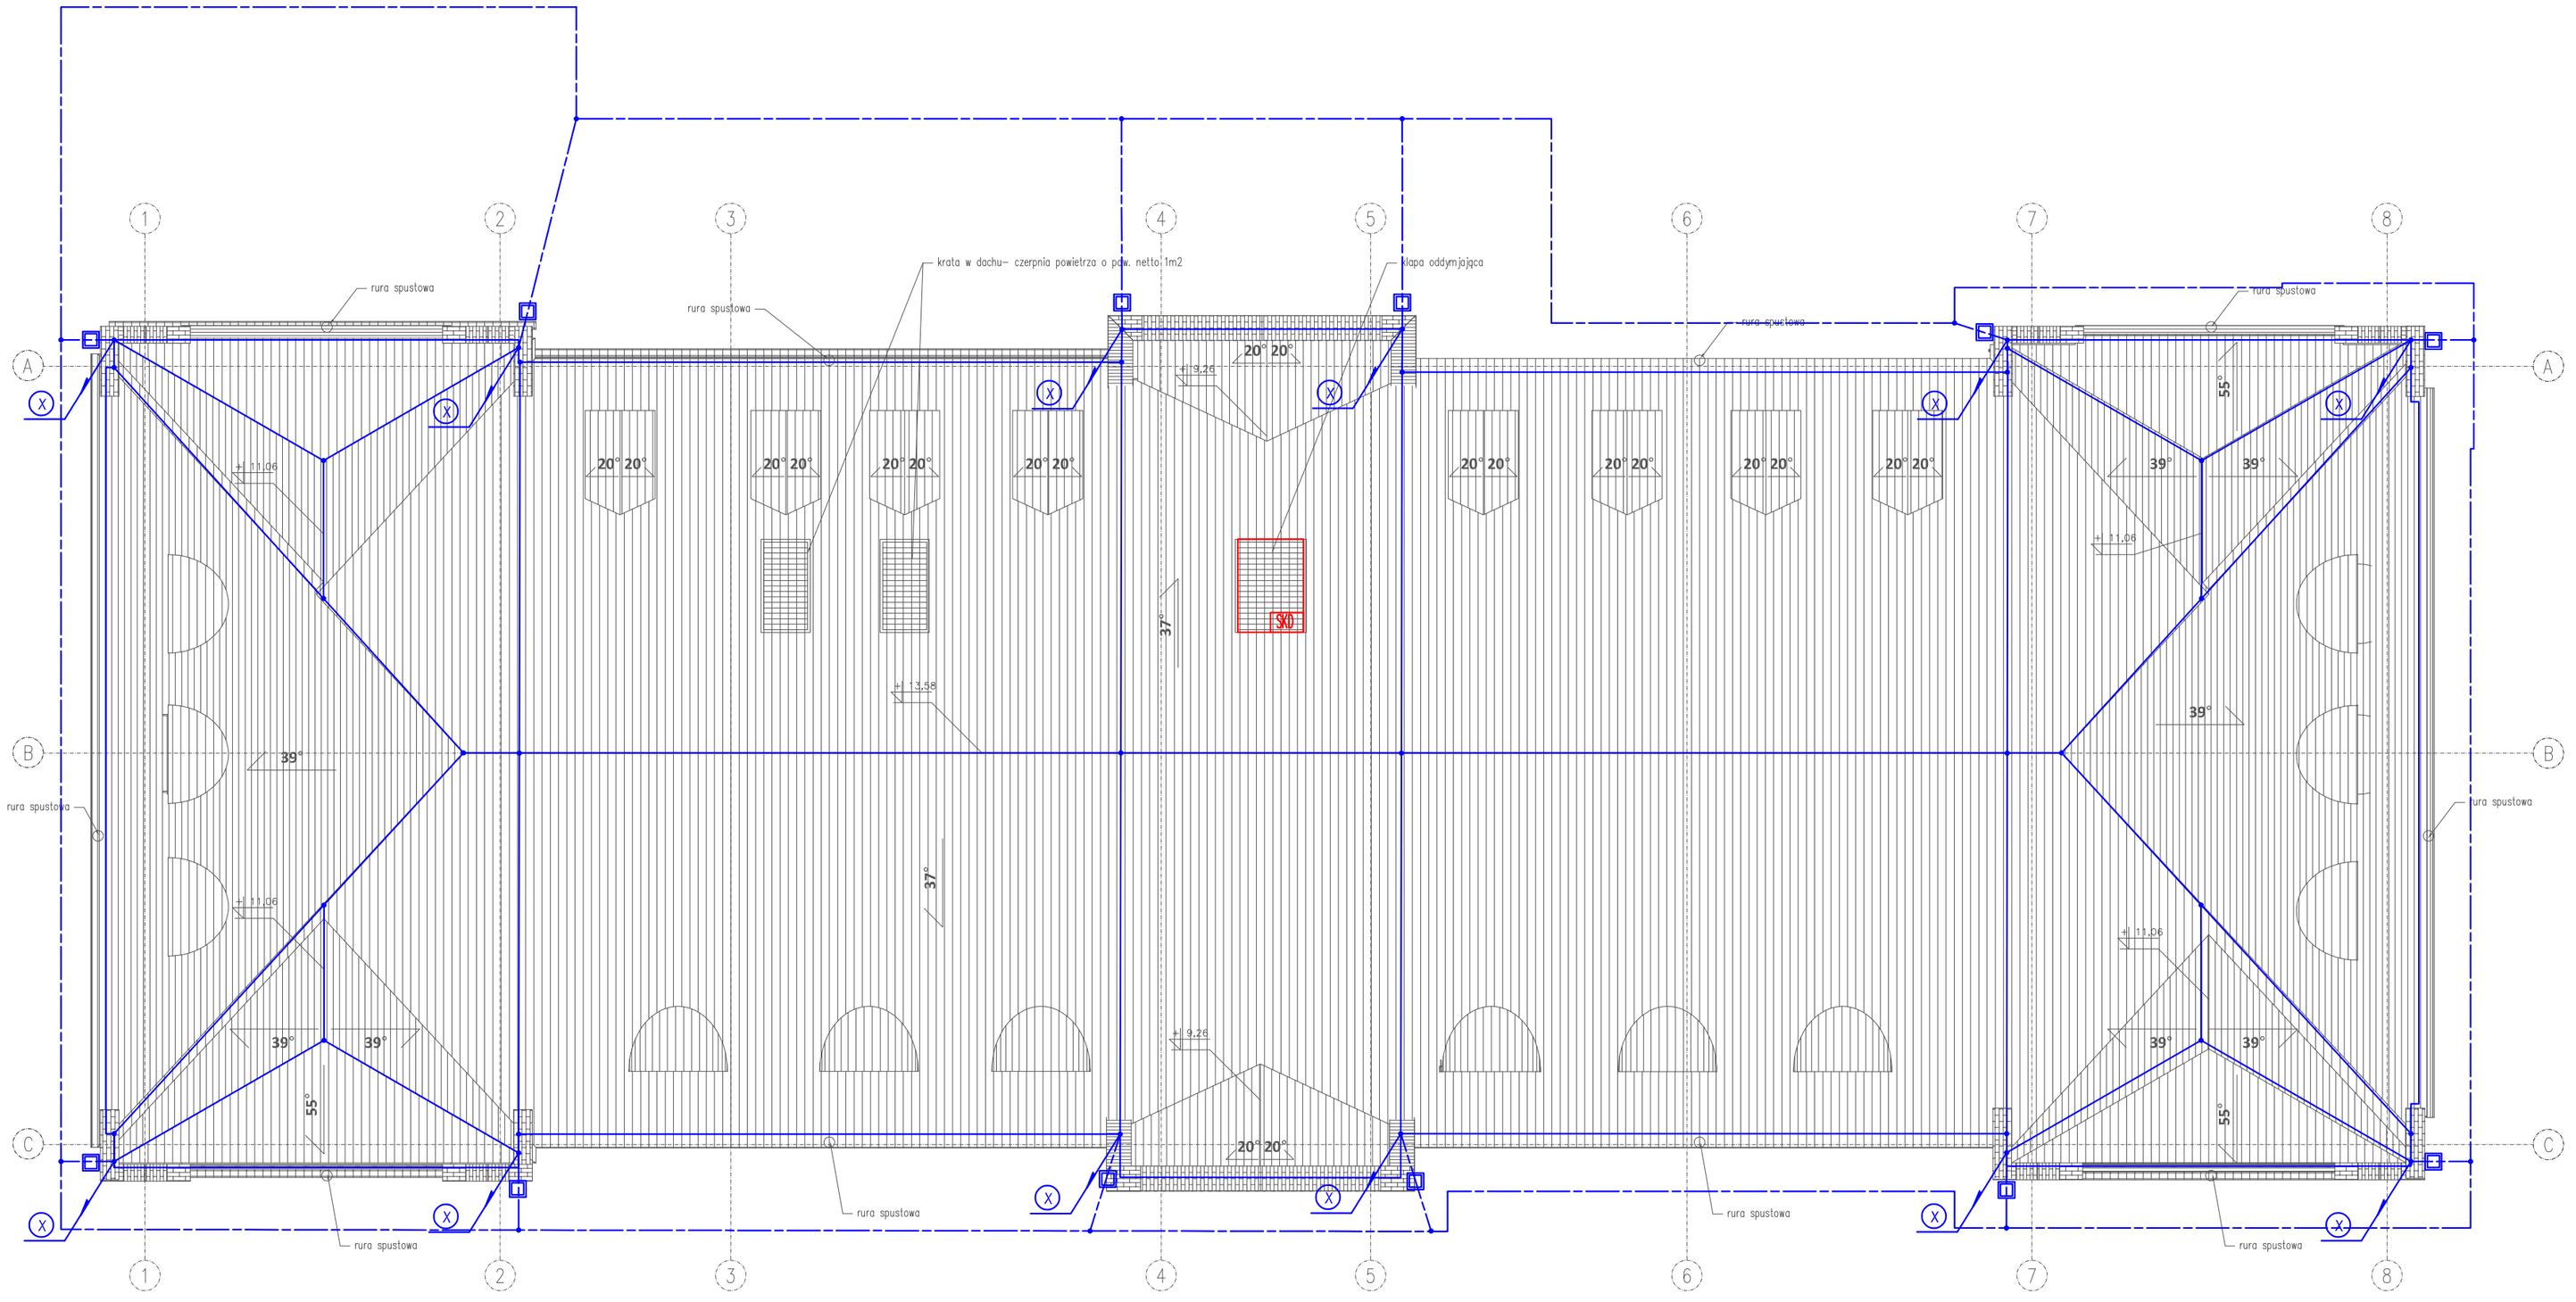

LEGENDA:

- połączenie konstrukcyjnych elementów dachu (drut stalowy miedziowany ϕ 8mm)
- zwód poziomy niski na uchwytach (drut stalowy miedziowany ϕ 8mm)
- uziom otokowy budynku – bednarka V4a 30x3,5 układana na głębokości 0,6m od poziomu gruntu w odległości 1,0m od fundamentu budynku.
- przewód odprowadzający–drut miedziowany ϕ8mm w rurze o podniesionej odporności pożarowej #21/14 pod tynkiem elewacji budynku
- ZK – złącze kontrolne z tabliczką stalową, ocynkowaną z wygrawerowanym kolejnym numerem złącza

UWAGI:

1. Należy wykonać uziom otokowy obiektu.
2. Przewody odprowadzające wykonać z prętów ϕ8 mm prowadzonych w rurach ϕ14/20 w elewacji.
3. Przewód odprowadzający połączyć z uziomem otokowym obiektu poprzez zaciski kontrolne.
4. Zaciski kontrolne wykonać jako śrubowe, skręcane. Zaciski zabezpieczyć antykorozyjnie.
5. Po wykonaniu instalacji sprawdzić rezystancję uziomu otokowego. Rezystancja uziomu powinna być mniejsza lub równa 10 Ohm.

LEM Studio Architektoniczne Sp. z o.o.
ul. Zabłocie 39, 30-701 Kraków
NIP: 676-238-36-75 / REGON: 120753070 KRS:0000311257
tel: +48 12 296 02 71 / biuro@kvp.pl

Obiekt	Państwowa Szkoła Muzyczna		Nr projektu 21-01
Inwestor	Państwowa Szkoła Muzyczna I stopnia im. Michała Kleofasa Ogińskiego w Miechowie ul. Gen. Wł. Sikorskiego 15B, 32-200 Miechów		Data 09-2021
Lokalizacja	Miechów ul. Sienkiewicza 32a dz. nr ewid. 378/5 z obrębu 0001 Miechów		
Branża	INSTALACJE ELEKTRYCZNE		rewizja -
Faza	PROJEKT WYKONAWCZY	numer uprawnień	podpis
Projektował	mgr inż. Piotr Kapuściński	338/2001	
Sprawdzający	inż. Antoni Słaboń	435/87	
Treść rysunku	PLAN INSTALACJI ODGROMOWEJ. DACH.		Nr rys: E-12
			Skala: 1:100

UWAGA: Prawa Autorskie zastrzeżone – LEM Studio Achitektoniczne sp. z o.o. Wszystkie wymiary należy sprawdzić na budowie! W przypadku użycia nazwy produktu bądź producenta dopuszcza się zastosowanie materiału równoważnego pod względem parametrów technicznych i funkcji jakiej ma służyć.