Podbicie "A5"
25.65 mb.

Podbicie "A2"
26.56 mb.

Podbicie "A4"
18.97 mb.

SKALA 1:50

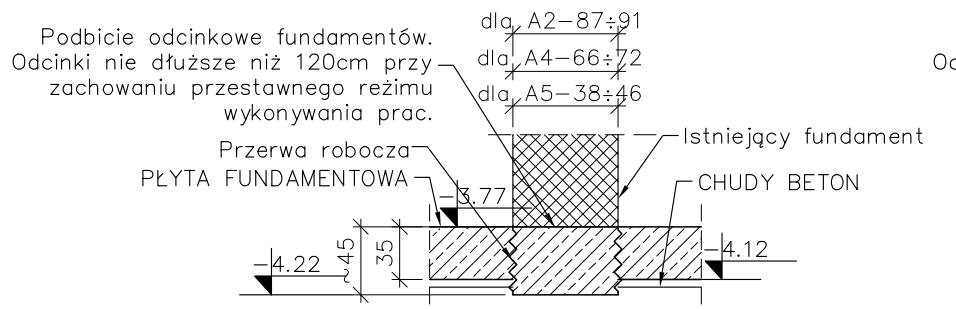

Podbicie "B2"
20.69 mb.

Podbicie "B4"
5.70 mb.

Podbicie "B3"
9.90 mb.

Podbicie "B5"
13.47 mb.

SKALA 1:50

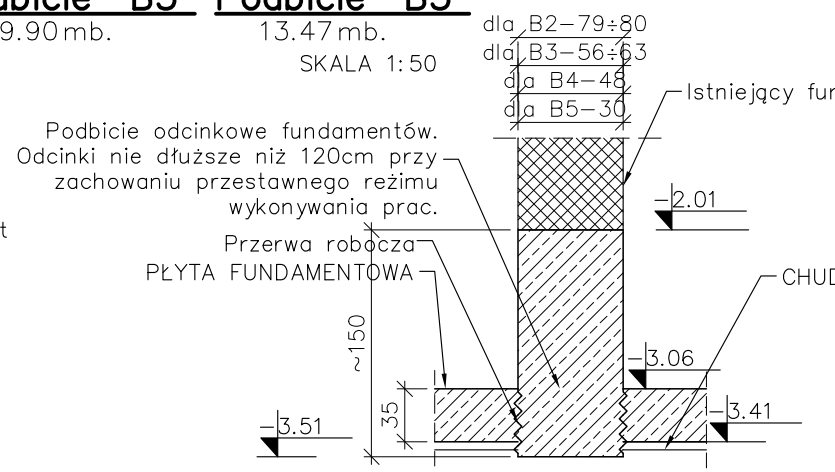

Podbicie "C2"
4.54 mb.

SKALA 1:50

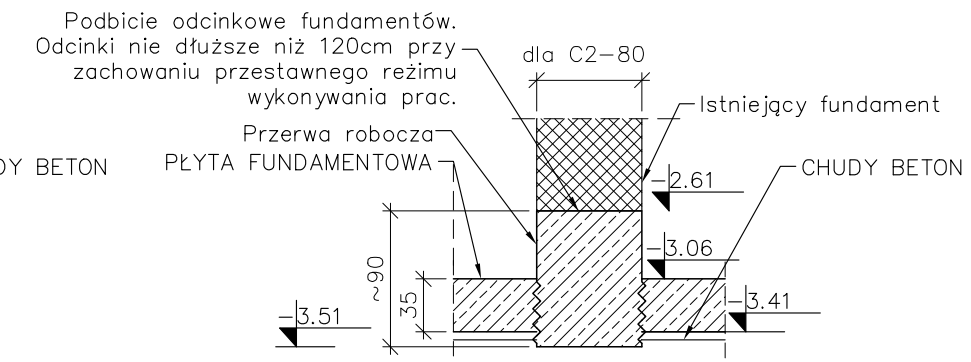

Ściana "D"
19.03 mb.

SKALA 1:50

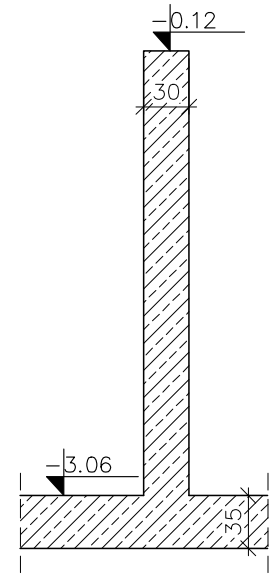

Podbicie "Z1"
28.37 mb.

Podbicie "Z2"
26.03 mb.

Podbicie "Z3"
4.12 mb.

SKALA 1:50

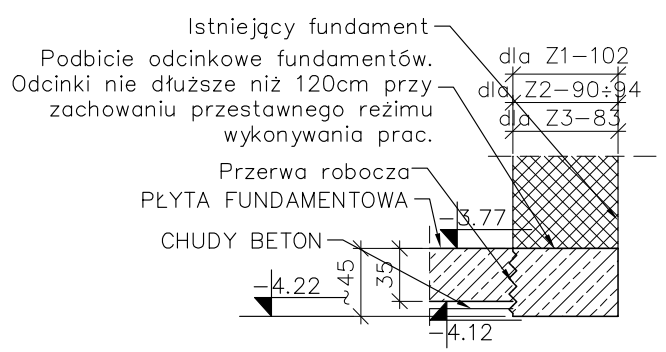

Podbicie "X1"
8.96 mb.

Podbicie "X2"
18.76 mb.

SKALA 1:50

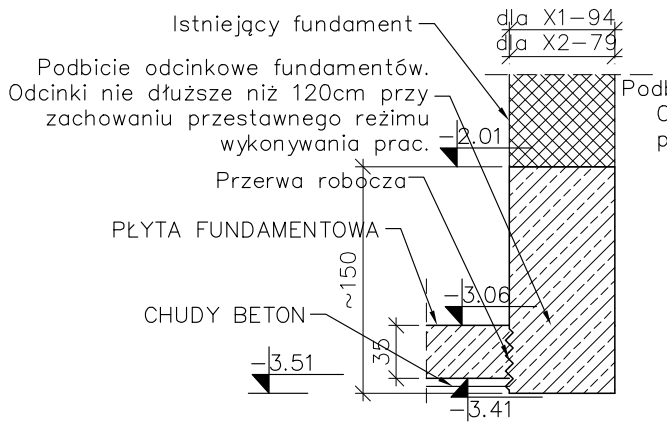

Podbicie "Y1"
23.24 mb.

SKALA 1:50

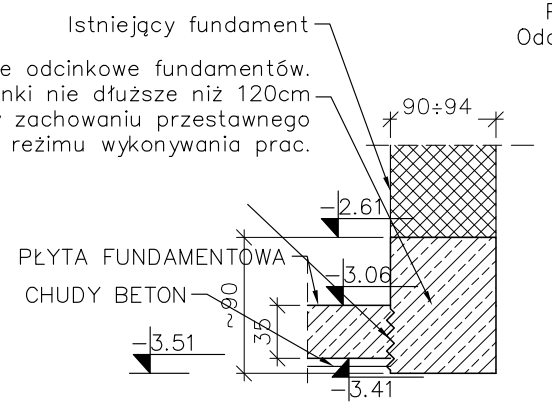

Uskok "U"
15.34 mb.

SKALA 1:50

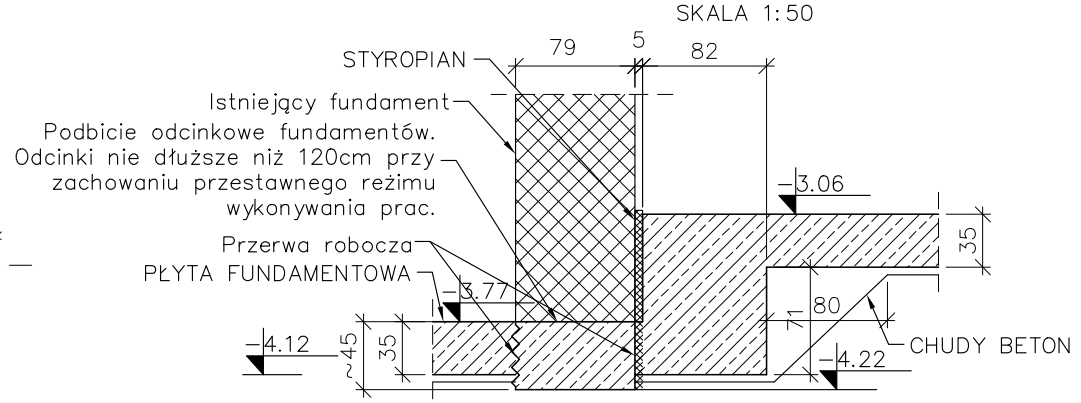

Uciąglenie "Z1"
szt.:3
stosować na łączeniu sekcji
skala 1:50

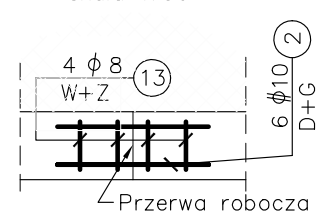

Uciąglenie "A2+Z2"
szt.:38
stosować na łączeniu sekcji
skala 1:50

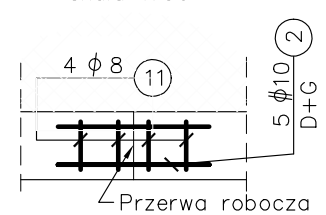

Uciąglenie "Z3"
szt.:3
stosować na łączeniu sekcji
skala 1:50

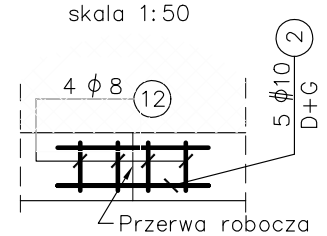

Uciąglenie "A4"
szt.:4
stosować na łączeniu sekcji
skala 1:50

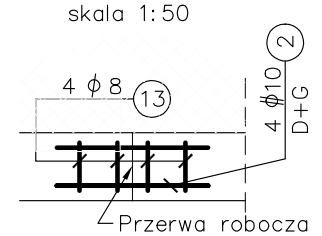

Uciąglenie "A5"
szt.:4
stosować na łączeniu sekcji
skala 1:50

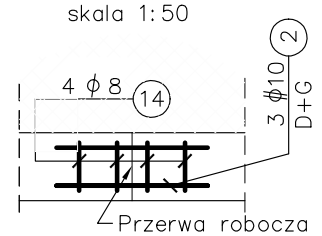

Uciąglenie "Y1"
szt.:24
stosować na łączeniu sekcji
skala 1:50

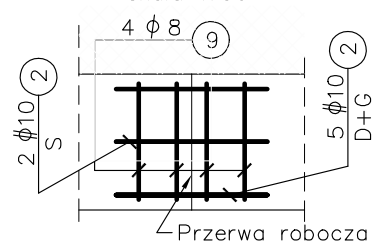

Uciąglenie "C2+U"
szt.:17
stosować na łączeniu sekcji
skala 1:50

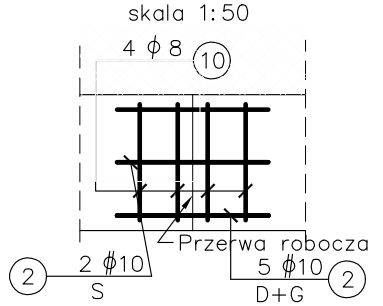

Uciąglenie "X1"
szt.:1
stosować na łączeniu sekcji
skala 1:50

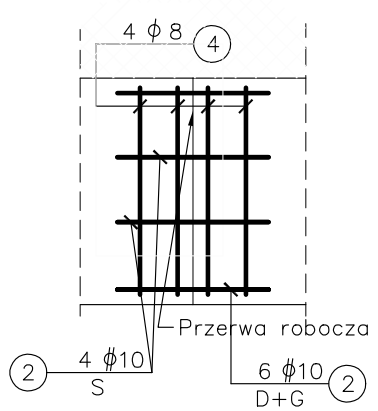

Uciąglenie "B2+X2"
szt.:37
stosować na łączeniu sekcji
skala 1:50

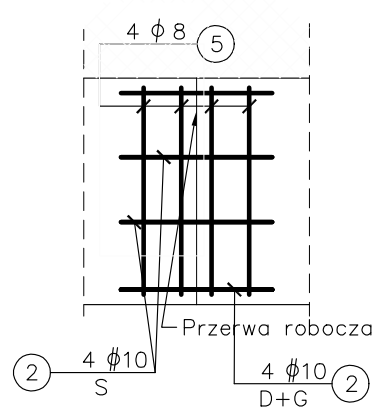

Uciąglenie "B3"
szt.:2
stosować na łączeniu sekcji
skala 1:50

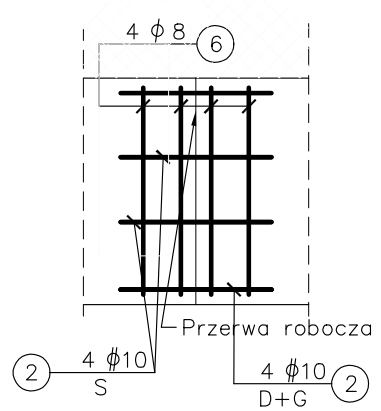

Uciąglenie "B4"
szt.:1
stosować na łączeniu sekcji
skala 1:50

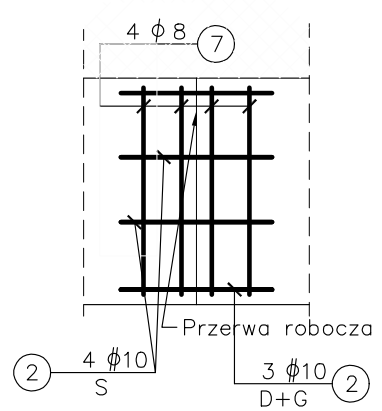

Uciąglenie "B5"
szt.:5
stosować na łączeniu sekcji
skala 1:50

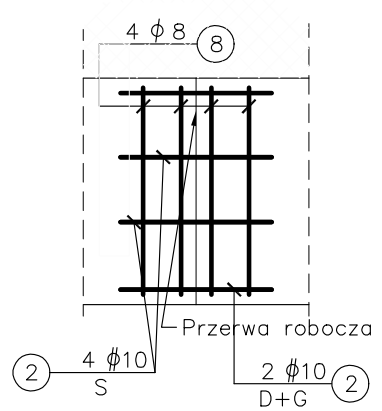

Startery "st"
2.40 mb.

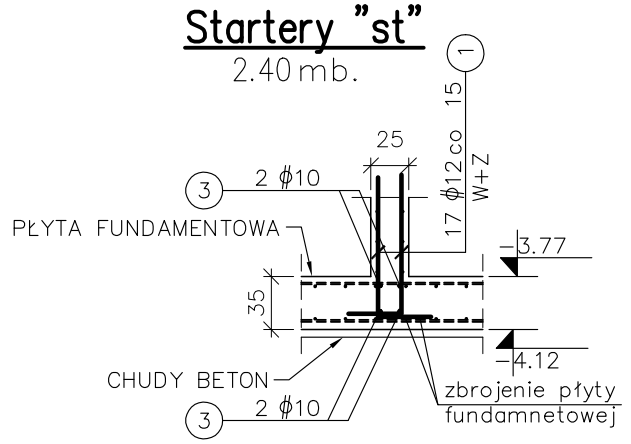

Beton C25/30 W8
Chudy beton C7/10
Stal ϕ A–IIIN B500SP
Stal ϕ A–1 St3SX

Podbicia wykonać z Fibrobetonu: beton ekspansywny + włókna stalowe 25kg/m3 (L=60mm ϕ=0.8mm)

UWAGI:

1. Rysunek nie stanowi odrębnej całości. Należy go rozpatrywać łącznie z innymi rysunkami, opisem technicznym oraz projektem Architektonicznym i i innymi branżami.
2. Wszystkie wymiary w cm, o ile nie oznaczono inaczej.
3. Nie skalować wymiarów z rysunku.
4. Wymiary sprawdzić na budowie. Wszelkie odstępstwa projektu od stanu rzeczywistego, należy zgłosić projektantowi przed przystąpieniem do wykonywania prac adaptacyjnych.
5. Wszelkie roboty budowlane należy prowadzić zachwując nadzwyczajną ostrożność, oceniając na bieżąco stan techniczny odkrywanych elementów konstrukcyjnych budynków. W przypadku zauważenia jakichkolwiek oznak złego stanu technicznego ist. konstrukcji (zarysowania, nadmierne ugięcia, pęknięcia) należy natychmiast powiadomić Nadzór Autorski.
6. Wykopy pod fundament muszą zostać odebrane przez uprawnionego geotechnika i potwierdzone wpisem do dziennika budowy.
7. Wykonanie podbicia fundamentów przeprowadzić przy użyciu betonu ekspansywnego. Podbicia wykonywać z nadlewką, w celu pełniejszego zalania betonu pod istniejącymi fundamentami. Nadlewkę należy skuć.
8. Izolacja fundamentów zgodnie z p.t. Architektury.
9. Równocześnie można podbijać nie więcej niż 20% powierzchni fundamentów.
10. Odcinki podbić nie dłuższe niż 120cm.
11. Minimalna odległość pomiędzy poszczególnymi sekcjami podbijania wynosi 4 m.
12. Przed wykonaniem ścian szybów windowych ich wymiary należy sprawdzić z aktualnymi wytycznymi dźwigowymi oraz P.T. Architektury.
13. Minimalna długość zakładu prętów jeśli nie oznaczono inaczej – #10–50cm, #12–60cm, #16–80cm.
14. Otulina w fundamentach wynosi:
    – zbrojenia dolnego 5cm
    – zbrojenia górnego 3cm
    Otulina w ścianach fundamentowych 3,5cm
15. Zestawienie stali zamieszczono na oddzielnych arkuszach.
16. Dylatacje i przejścia przez ściany zewnętrzne wykonać jako szczelne. Wykończenie przerw dylatacyjnych zgodnie z P.T. Architektury. Przerwy robocze wykonać jako szczelne.

LEM Studio Architektoniczne Sp. z o.o.
ul. Zabłocie 39, 30-701 Kraków
NIP: 676-226-36-75 / REGON: 120753070 KRS:0000311257
tel. +48 12 296 02 71 / biuro@kvp.pl

Obiekt	Państwowa Szkoła Muzyczna		Nr projektu 21-01
Inwestor	Państwowa Szkoła Muzyczna I stopnia im. Michała Kleofasa Ogińskiego w Miechowie ul. Gen. Wł. Sikorskiego 15B , 32-200 Miechów		Data 09.21
Lokalizacja	Miechów ul. Sienkiewicza 32a dz. nr ewid. 378/5 z obrębu 0001 Miechów		
Branża	KONSTRUKCJA		rewizja
Faza	PROJEKT BUDOWLANY	nr upr.	podpis
Projektant	mgr inż. Paweł Serafin	MAP/0051/POOK/06	
Sprawdzający	mgr inż. Tomasz Żebro	MAP/0066/POOK/06	
Treść rysunku	RZUT FUNDAMENTÓW - DETALE PODBICIA		Nr rys: K2 Skala: 1:50

UWAGA: Prawa Autorskie zastrzeżone – LEM Studio Achitektoniczne sp. z o.o. Wszystkie wymiary należy sprawdzić na budowie! W przypadku użycia nazwy produktu bądź producenta dopuszcza się zastosowanie materiału równoważnego pod względem parametrów technicznych i funkcji jakiej ma służyc.