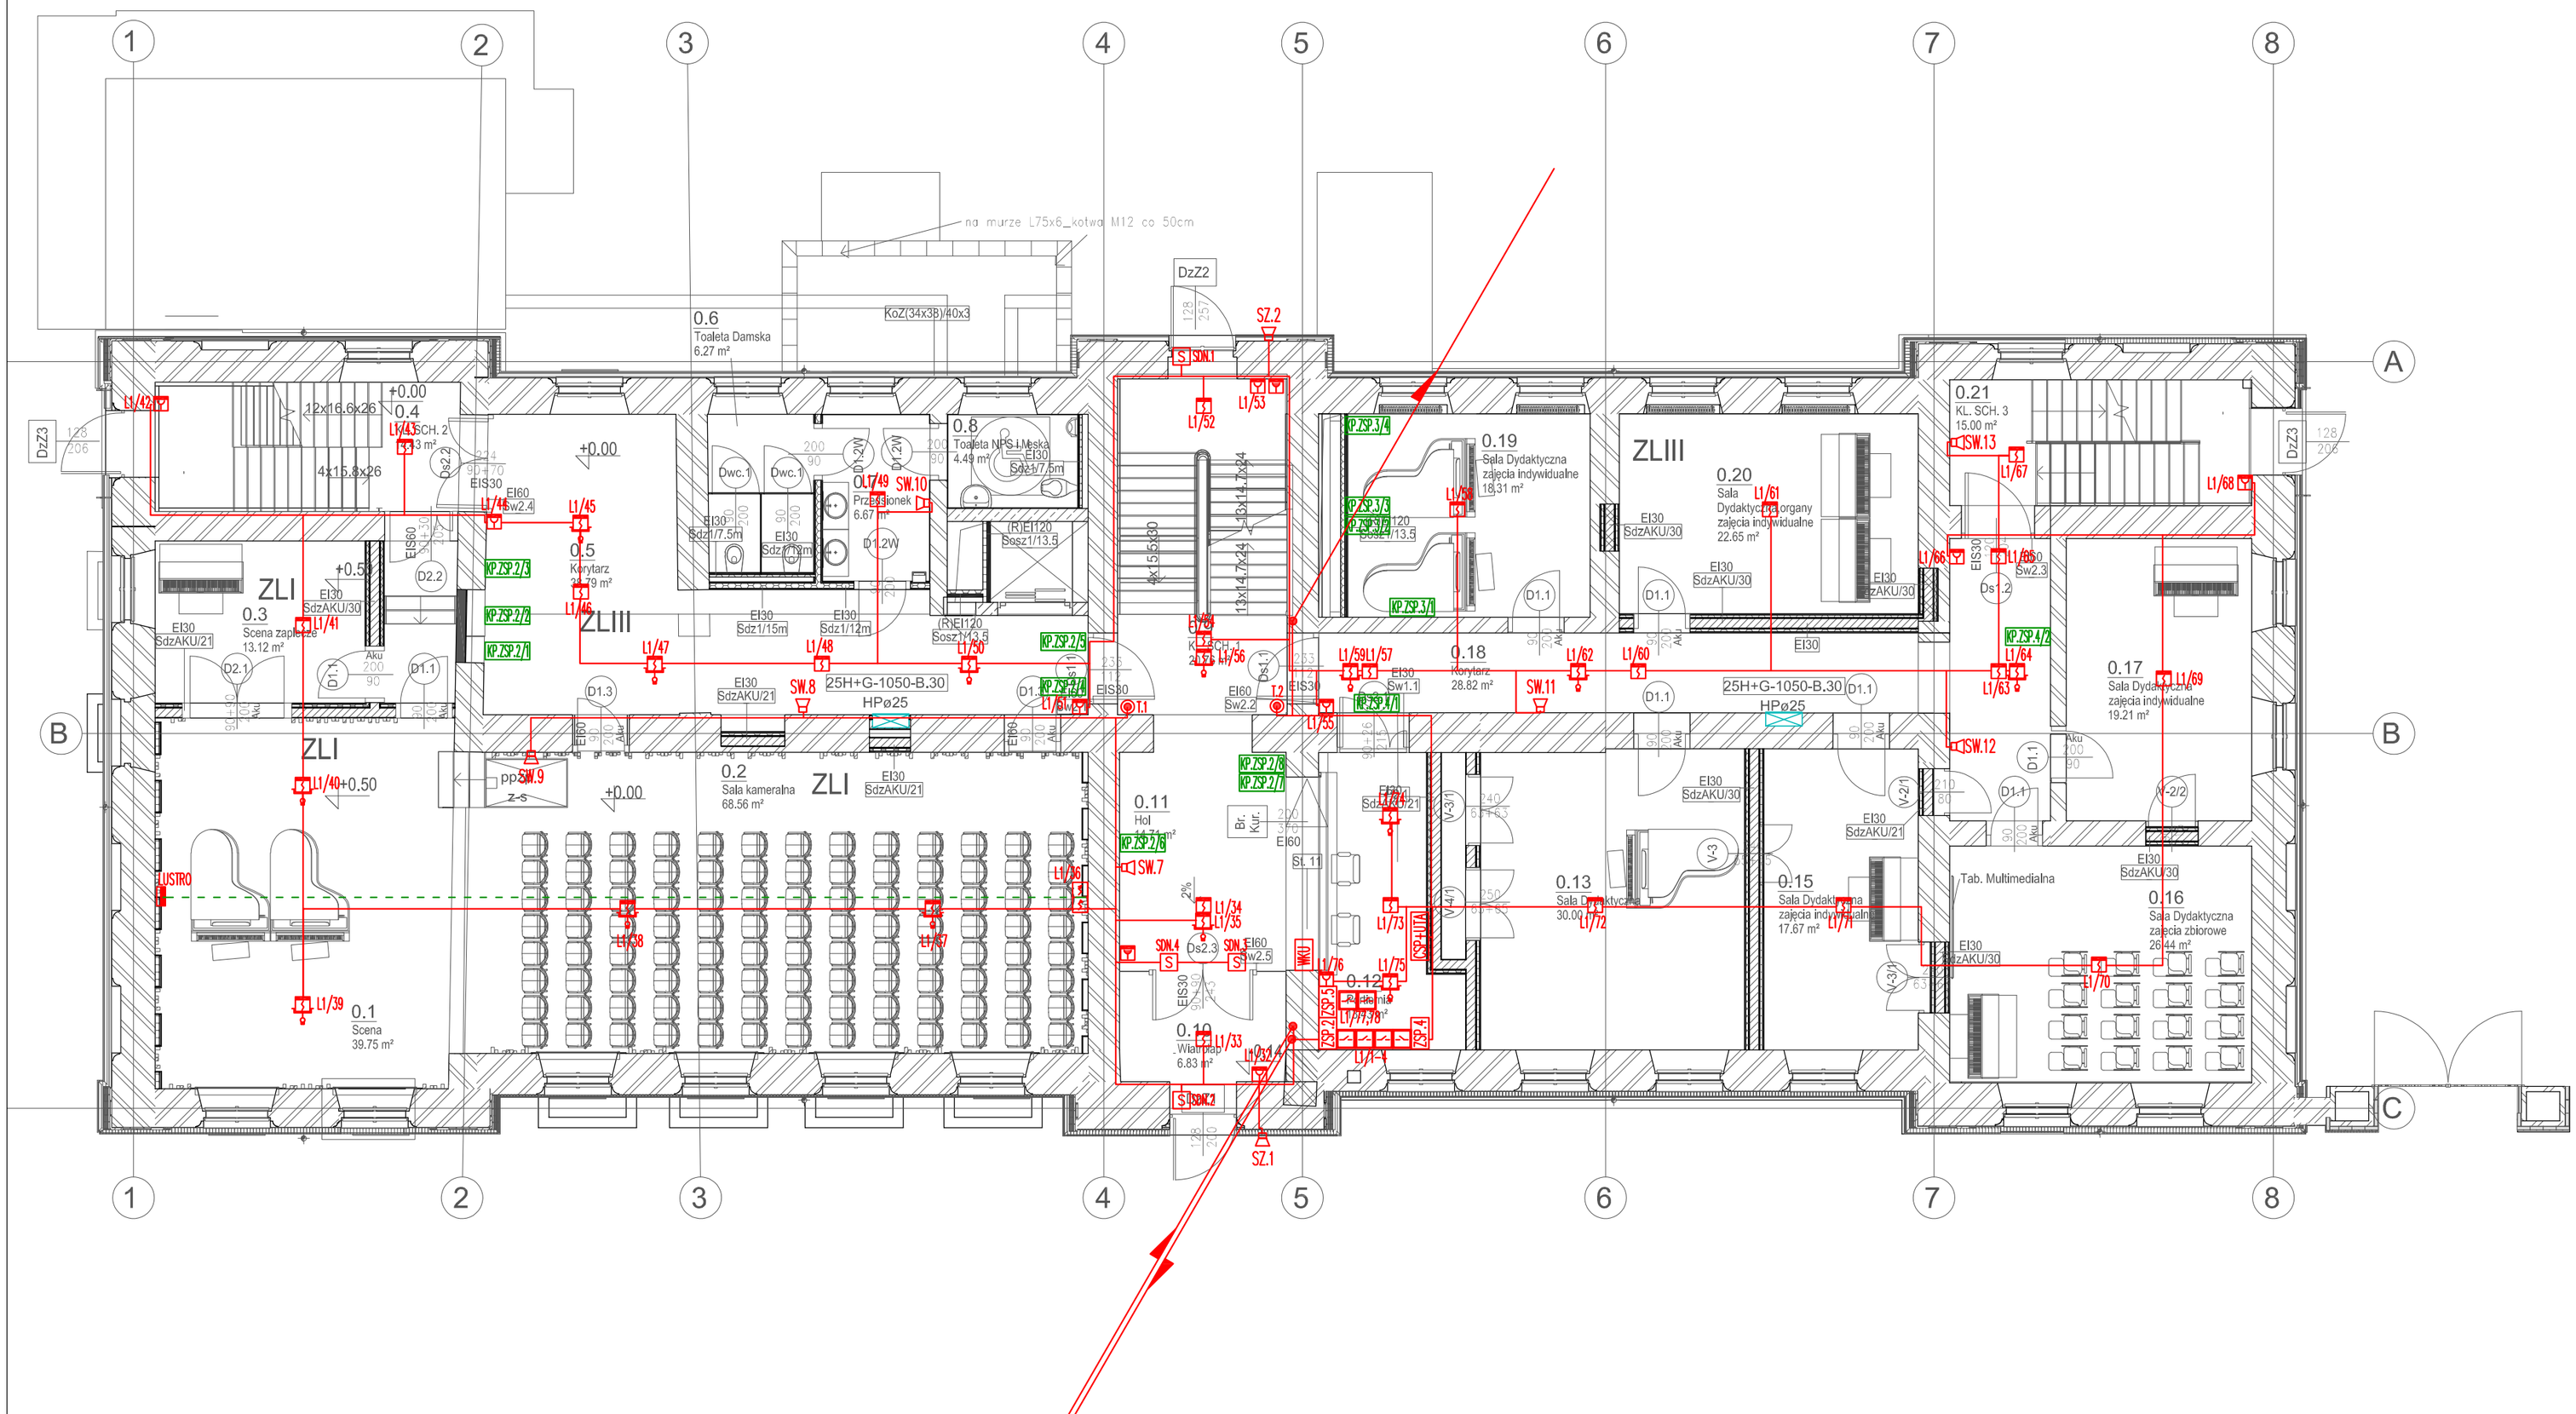

INSTALACJA SYGNALIZACJI POŻARU:

CSP Kompaktowa centrala SAP wraz z akumulatorami, zasilaczem, polem drukarki do 2 pętli dozorowych, dodatkowo obudowa, akumulatory 12V 17Ah, moduł transmisji światłowodowej

UTA Istniejący moduł automatycznej transmisji alarmu do PSP

Moduł sterujący w obudowie natynkowej 4 wejścia + 4 wyjścia

Moduł sterujący w obudowie natynkowej 4 wyjścia

Czujka wielosensorowa dymu (IR) i ciepła z gniazdem i obustronnym izolatorem zwarć

Czujka jak wyżej instalowana w przestrzeni pomiędzy sufitem podwieszanym a stropem

Wskaźnik zadziałania do czujek montowanych w przestrzeniach międzystropowych

Ręczny ostrzegacz pożarowy, adresowalny wysokość instalacji 1,2-1,6m od poziomu posadzki

ZSP-4 Zasilacz buforowy, certyfikowany 3A/24V 2x24Ah w obudowie natynkowej

ZSP-1-3.5 Zasilacz buforowy, certyfikowany 3A/24V 2x28Ah w obudowie natynkowej

KP-ZSP.1 Przeciwpożarowa klapa odcinająca do przewodów wentylacji pożarowej z siłownikiem 24V DC Klapa zasilana z zasilacza ZSP.1

S1-S.2.1 SW1-SZ.4 Sygnalizator optyczno-akustyczny wewnętrzny IP22

Sygnalizator akustyczny zewnętrzny IP54

T.1-T.2 Trzymacz pożarowy, uniwersalny 500N/24V/0,06A DC, zwolnienie po zaniku napięcia

INSTALACJA ODDYMIANIA

COD Uniwersalna centrala sterująca 2x8A, 2x9Ah z modułem do pracy pętlowej

S Siłownik klapy odymiającej 24V / 2-4A
Siłownik drzwi napowietrzających wg opracowania architektury

Przycisk oddymiania pożarowego pomarańczowy 3xLED + kasowanie

Przycisk przewietrzania natynkowy

CP Czujnik pogodowy zewnętrzny deszcz-wiatr

LEM Studio Architektoniczne Sp. z o.o.
ul. Zabłocie 39, 30-701 Kraków
NIP: 676-238-36-75 / REGON: 120753070 KRS:0000311257
tel: +48 12 296 02 71 / biuro@kvp.pl

Obiekt	Państwowa Szkoła Muzyczna		Nr projektu 21-01
Inwestor	Państwowa Szkoła Muzyczna I stopnia im. Michała Kleofasa Ogińskiego w Miechowie ul. Gen. Wł. Sikorskiego 15B, 32-200 Miechów		Data 09-2021
Lokalizacja	Miechów ul. Sienkiewicza 32a dz. nr ewid. 378/5 z obrębu 0001 Miechów		
Branża	INSTALACJE ELEKTRYCZNE		rewizja -
Faza	PROJEKT WYKONAWCZY	numer uprawnień	podpis
Projektował	mgr inż. Piotr Kapuściński	338/2001	
Sprawdzający	Inż. Antoni Słaboń	435/87	
Treść rysunku	PLAN INSTALACJI SŁABOPRADOWEJ. POZIOM PARTERU.		Nr rys. E–14.1 Skala: 1:100

UWAGA: Prawa Autorskie zastrzezone – LEM Studio Achitektoniczne sp. z o.o. Wszystkie wymiary należy sprawdzić na budowie! W przypadku użycia nazwy produktu bądź producenta dopuszcza się zastosowanie materiału równoważnego pod względem parametrów technicznych i funkcji jakiej ma służyć.