PROFIL PODŁUŻNY KAN. SANITARNEJ
KS-2 - BUD
skala 1:100/100

PROFIL PODŁUŻNY KAN. SANITARNEJ
KS-5 - BUD
skala 1:100/100

ZAGŁĘBIENIE RUROCIĄGÓW ZWERYFIKOWAĆ PO WYKONANIU POMIARÓW GEODEZYJNYCH ORAZ ODKRYCIU ISTNIEJĄCEGO UZBROJENIA, ZACHOWUJĄC PROJ. SPADKI I PRZYKRYCIE RUROCIĄGÓW. ; GŁĘBOKOśĆ POSADOWIENIA ISTNIEJĄCEO UZBROJENIA PODZIEMNEGO POWINNA BYĆ OKRESLONA GEODEZYJNIE PO WYKONANIU ODKRYWKI W CZASIE WYKONYWANIA PRAC ZIEMNYCH NALEŻY LICZYĆ SIĘ Z MOZLIWOśCIĄ ISTNIENIA UZBROJENIA PODZIENEGO NEZINWENTARYZOWANEGO

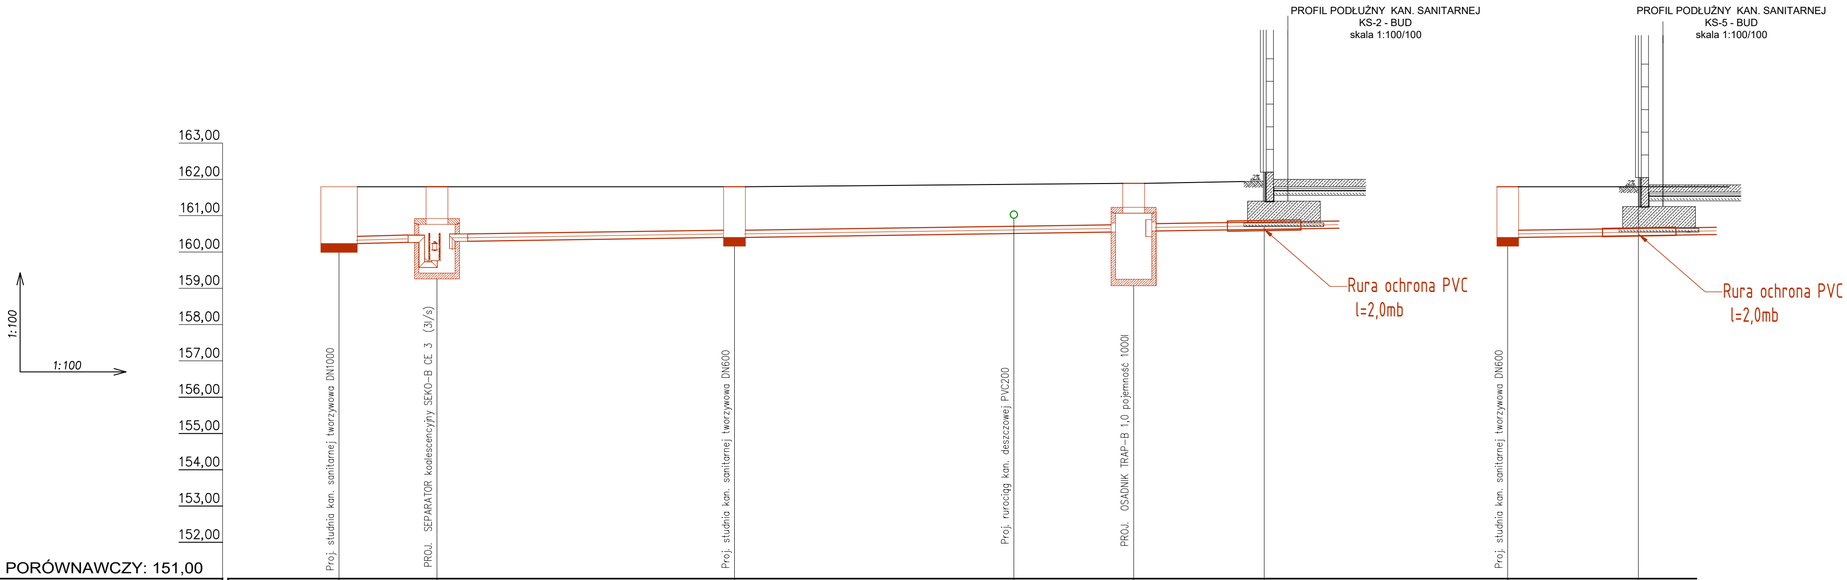

P. PORÓWNAWCZY: 151,00

	KS-2	SEP	KS-5		OSADNIK	BUD	KS-5	BUD
RZĘDNE TERENU PROJ.								
RZĘDNE TERENU ISTNIEJĄCEGO	161,80	161,80	161,80	161,80	161,89	162,00	161,80	162,00
RZĘDNE DNA RUROCIAGU	160,23	160,27 160,30	160,42	160,93	160,55 160,58	160,63	160,42	160,47
SPADKI, ŚREDNICA I MATERIAŁ	PVC 200 kl.S i=1,5%	PVC 200 kl.S i=1,5%	PVC 200 kl.S i=1,5%		PVC 200 kl.S i=1,5%		PVC 200 kl.S i=1,5%	
ZAGŁĘBIENIE, DŁUGOŚĆ	1,57	1,53 1,50	1,38	0,87	1,34 1,31	1,37	1,38	1,53
ODLEGŁOŚCI	0,00	2,70	10,90	18,60	21,90	25,50	0,0	3,6
OZNACZENIA								

JKPROJEKT
PRACOWNIA PROJEKTOWA
37-403 Jastkowice
ul. Wałowa 9
tel/fax:15-642-5650
tel kom: 601 292 790
e-mail:jkprojekt@interia.eu

Obiekt:
ROZBUDOWA, NADBUDOWA I PRZEBUDOWA O CZĘŚĆ MAGAZYNOWO-GARAŻOWĄ BUDYNKU MAGAZYNOWEGO. BUDOWA INSTALACJI ZEWNĘTRZNEJ ENERGETYCZNEJ, WODNEJ, KANALIZACJI DESZCZOWEJ I SANITARNEJ

Adres: JEDN. EWID. 181801_1 STALOWA WOLA
OBRĘB: 0003 CENTRUM
DZIAŁKA NR 7411/1,8662

Inwestor: KOMENDANT POWIATOWEJ PAŃSTWOWEJ STRAŻY POŻARNEJ W STALOWEJ WOLI
AL. JANA PAWŁA II 27, 37-450 STALOWA WOLA

Funkcja	Imie Nazwisko	Nr. i specjalność uprawnień	Podpis
PROJEKTANT	mgr inż. TOMASZ ŻAK	PDK/0223/PWOS/16 instalacji sanitarnych	
SPRAWDZAJĄCY	mgr inż. ANNA KUPIEC	PDK/0220/PWOS/16 instalacji sanitarnych	

Branża: SANITARNA
Faza projektu: PROJEKT TECHNICZNY
Skala: 1:100/100
Data projektu: 10.2025
Rys. nr: PZT-KS-2

Nazwa rysunku: Profil podłużny kan. sanitarnej KS-2 - BUD; KS-5- BUD;

Zastrzega się wszelkie prawa wynikające z Ustawy o prawie autorskim. Rysunek niniejszy nie może być w całości lub w części przerysowany, uzupełniony lub oddajony komukolwiek, bez pisemnej zgody firmy JKPROJEKT w Jastkowicach