PROFIL PODŁUŻNY WODY SANITARNEJ
"A" - "B"
skala 1:100/100

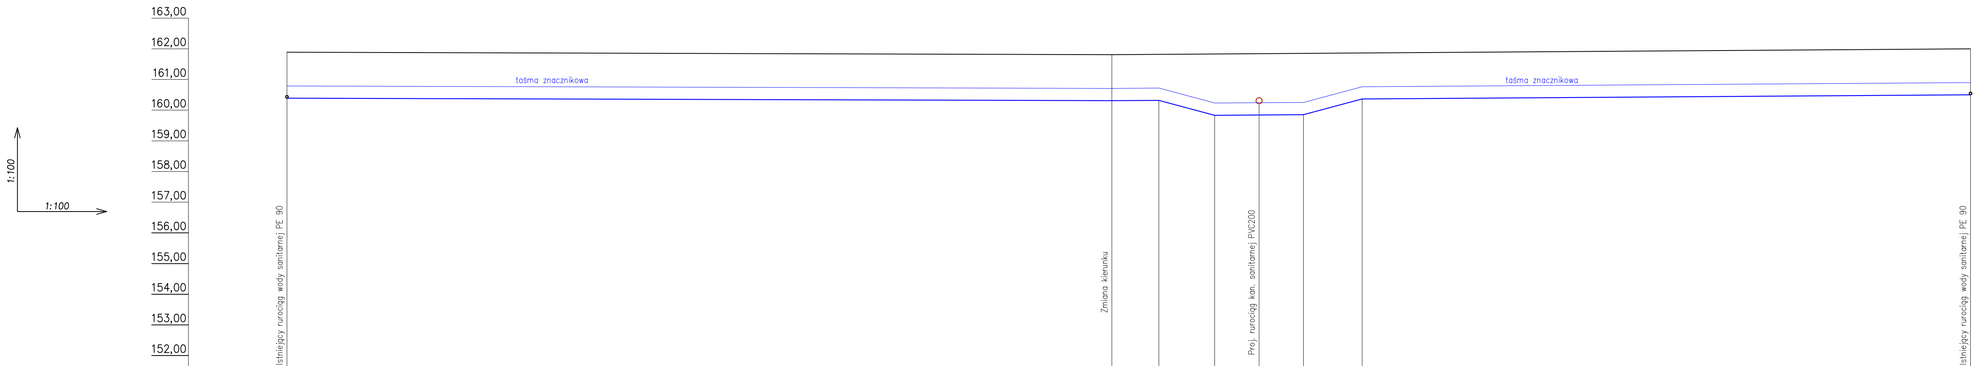

P. PORÓWNAWCZY: 151,00

RZĘDNE TERENU PROJ.								
RZĘDNE TERENU ISTNIEJĄCEGO	161,89	161,81	161,82	161,84	161,87	161,88	161,89	162,00
RZĘDNE DNA RUROCIAGU	160,39	160,31	159,88	159,84	160,20	159,88	160,39	160,5
SPADKI, ŚREDNICA I MATERIAŁ		PE90x5,4 RC SDR17 TRÓJWARSTWOWE		PE90x5,4 RC SDR17 TRÓJWARSTWOWE				PE90x5,4 RC SDR17 TRÓJWARSTWOWE
ZAGŁĘBIENIE, DŁUGOŚĆ	1,5	1,5	1,5	2,0	1,67	2,0	1,5	1,5
ODLEGŁOŚCI	0,00	26,9	28,40	30,30	31,70	33,10	35,0	26,9
OZNACZENIA		"A"						"B"

ZAGŁĘBIENIE RUROCIĄGÓW ZWERYFIKOWAĆ PO WYKONANIU POMIARÓW GEODEZYJNYCH ORAZ ODKRYCIU ISTNIEJĄCEGO UZBROJENIA, ZACHOWUJĄC PROJ. SPADKI I PRZYKRYCIE RUROCIĄGÓW. ; GŁĘBOKOŚĆ POSADOWIENIA ISTNIEJĄCEO UZBROJENIA PODZIEMNEGO POWINNA BYĆ OKRESLONA GEODEZYJNIE PO WYKONANIU ODKRYWKI W CZASIE WYKONYWANIA PRAC ZIEMNYCH NALEŻY LICZYĆ SIĘ Z MOZLIWOŚCIĄ ISTNIENIA UZBROJENIA PODZIENEGO NEZINWENTARYZOWANEGO

JKPROJEKT
PRACOWNIA PROJEKTOWA
37-403 Jastkowice
ul. Wałowa 9
tel/fax:15-642-5650
tel kom. 601 292 790
e-mail:jkprojekt@interia.eu

Obiekt:
ROZBUDOWA, NADBUDOWA I PRZEBUDOWA O CZĘŚĆ MAGAZYNOWO-GARAŻOWĄ BUDYNKU MAGAZYNOWEGO, BUDOWA INSTALACJI ZEWNETRZNEJ ENERGETYCZNEJ, WODNEJ, KANALIZACJI DESZCZOWEJ I SANITARNEJ

Adres: JEDN. EWID. 181801_1 STALOWA WOLA
OBRĘB: 0003 CENTRUM
DZIAŁKA NR 741/1,31862

Inwestor: KOMENDANT POWIATOWEJ PAŃSTWOWEJ STRAŻY POŻARNEJ
W STALOWEJ WOLI
AL. JANA PAWŁA II 27, 37-450 STALOWA WOLA

Funkcja	Imie Nazwisko	Nr. i specjalność uprawnień	Podpis
PROJEKTANT	mgr inż. TOMASZ ŻAK	PDK/0223/PWOS/16 instalacji santarnych	
SPRAWDZAJĄCY	mgr inż. ANNA KUPIEC	PDK/0220/PWOS/16 instalacji santarnych	

Branża: SANITARNA
Faza projektu: PROJEKT TECHNICZNY
Skala: 1:100/100
Data projektu: 10.2025
Rys. nr: PZT-W-1

Nazwa rysunku: Profil podłużny wody sanitarnej „A" - „B"

Zabrania się wszelkie prawa wynikające z ustawy o prawie autorskim. Rysunek nimejszy nie może być w całości lub w części przerysowany, uzupełniony lub odbitopisany komukolwiek, bez pisemnej zgody firmy JKPROJEKT w Jastkowicach