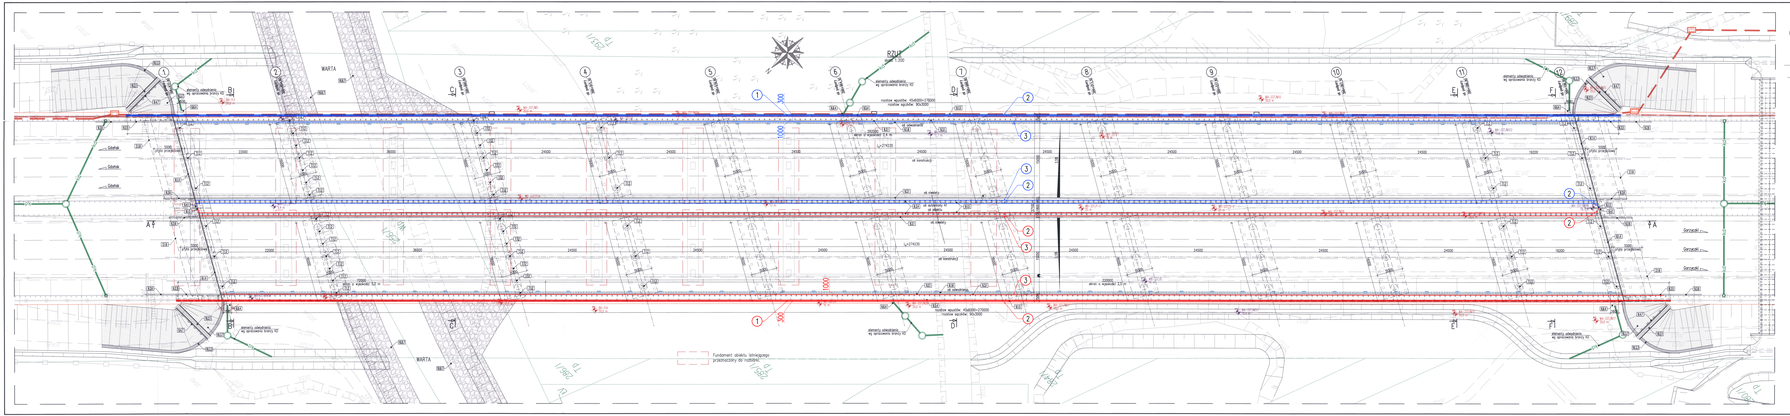

SCHEMAT ROZMIESZCZENIA

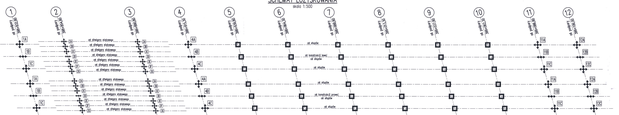

ORIENTACJA

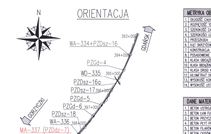

METRYKA OBIEKTU WA-337 (PZDa-7)

1. KLASOWE ZAKOŃCZ.	2,5+2 × 0,50 + 4 × 0,50 + 2,5 m
2. SZEROKOŚĆ CAŁKOWITA	1,00 + 1,00 m
3. SZEROKOŚĆ JEZDNI	0,5 + 0,5 + 11,5 + 0,5 + 0,5 + 11,5 + 0,5 + 0,5 m
4. PRZESZKODA	RZEKA WARTA, KORYTARZ ZBIORCZY
5. KAT SKRZYŻOWANIA Z OSIĄ PRZESZKODY	90°
6. KONSTRUKCJA NOŚNA	PŁYTOWO-BELKOWA, ZŁOŻONA, Z BETONU
7. PODPORY	PODPORA: PALE PRZEPŁYWOWE, BELKOWE
8. KLASA OBCIĄŻENIA wg PN-85/S-10030	KLASA A
9. KLASA OBCIĄŻENIA wg PN-EN 1991-2	LM1 (TS+UDL)
10. KLASA BETONU wg PN-EN 206-1	KONSTRUKCJA: XC4, XD3, XF4
11. BETON CZYSTY	Beton C 12/15
12. BETON KONSTRUKCYJNY	C30 do C 35/45

DANE MATERIAŁOWE

1. BETON STRUKTURALNY NOŚNY	C30/37
2. BETON C30 / C35 MROZOODPORNY	C30/37
3. BETON PRZYCZEPNOŚCIOWY	C30/37
4. BETON PODKŁADOWY	C12/15
5. BETON FILAROWY	C30/37
6. BETON ODPORNY MROZOWO-SOLNY	C30/37
7. BETON ODPORNY MROZOWO-SOLNY	C30/37
8. BETON WODOSZCZELNY	C30/37
9. STAL ZBROJENIOWA	B 500 SP
10. STAL ZBROJENIOWA	≥ 500 SP lub BSt 500 S

WYSOKOŚCI NA OSI OBIEKTU WA-337

113	109,17	108,73	108,73	109,17

UWAGI:

1. Rzędne podane w układzie wysokościowym Kronsztad 1986.
2. Wymiary podane w metrach, o ile nie zaznaczono inaczej.
3. Skala oryginału rysunku: 1:1000.

WYKAZ ZMIAN WZGLĘDEM PZT:

1. Przesunięcie osi obiektów poszczególnych o 5 cm w kierunku zmian, z uwagi na wzrost o 5 kierunku.
2. Zmiana konstrukcji obiektu:
   - konstrukcja nośna z PBA/B37 na PA/B38
3. Zmiana parametrów betonu zewnętrznych:
   - konstrukcja nośna z XC1/XC3/XC4 na XC4/XD3/XF4
   - konstrukcja nośna z XC1/XC3/XC4 na XC4/XD3/XF4

Wprowadzone zmiany w myśl art.33a ustawy o szczególnych zasadach przygotowania i realizacji inwestycji w zakresie dróg publicznych (Dz.U.2003 nr 80 poz.721 z późn.zm.) po rozstrzygnięciu odstępstwem od zatwierdzonego Projektu Budowlanego w rozumieniu art.36a ustawy z ustawy Prawo Budowlane (Dz.U.1994 nr 89 poz.414).

RZECZOZNAWCA MAJĄTKOWY w zakresie
PRZEDMIOTU I CELU OPRACOWANIA
OPINIOWANIA
WYCENY NIERUCHOMOŚCI
mgr inż. Krzysztof Sokoły
tel. 606 180 181

INWESTOR
GDDKiA
Generalny Dyrektor Dróg Krajowych i Autostrad
Oddział w Łodzi
91-857 Łódź, ul. Pyłkowa 2

GŁÓWNY PROJEKTANT
AUTOSTRADA II Sp. z o.o.
BIURO PROJEKTÓW
40-481 Katowice, ul. Chorzowska 1 Piętro 1
tel./fax 032 20 20 20 20-21
e-mail: biuro@autostrada.pl

PODWYKONAWCA
INTERCOR
Przedsiębiorstwo Usług Technicznych
INTERCOR Sp. z o.o.
42-400 Zawiercie, ul. Okólna 10
e-mail: biuro@intercor.eu

NAZWA:
Budowa autostrady A-1 na odcinku
węzeł "Kotlarnia" z wyłączeniem węzła "Kotlarnia" do granicy województwa śląskiego,
od km 282+720,00 do km 359+742,53 wraz z infrastrukturą – odcinek 3

OBIEKT	WA-337 (PZDa-7)	FAZA	PZT	SKALA	NR RYSUNKU
STADIUM	PAB	DATA	05.2018		
BRANŻA	MOSTOWA				

05.15/P+W/WA-337/03

OBIEKT WA-337 (PZDa-7)
RZUT

FUNKCJA	TYTUŁ, IMIĘ, NAZWISKO	SPECJALNOŚĆ / NR UPRAWNIEŃ	PODPIS
PROJEKTANT	mgr inż. Krzysztof Sokoły	MOSTOWY/TUNELOWY	
KOTEŁNY PROJ.	mgr inż. Jakub Wojtyła	-	-
KOTEŁNY PROJ.		-	-
KOTEŁNY PROJ.		-	-
OPRACOWAŁ/ŁY	mgr inż. Rafał Gendek	MOSTOWY/TUNELOWY	

Skala 1:1000