RZUT PARTERU - skala 1:75

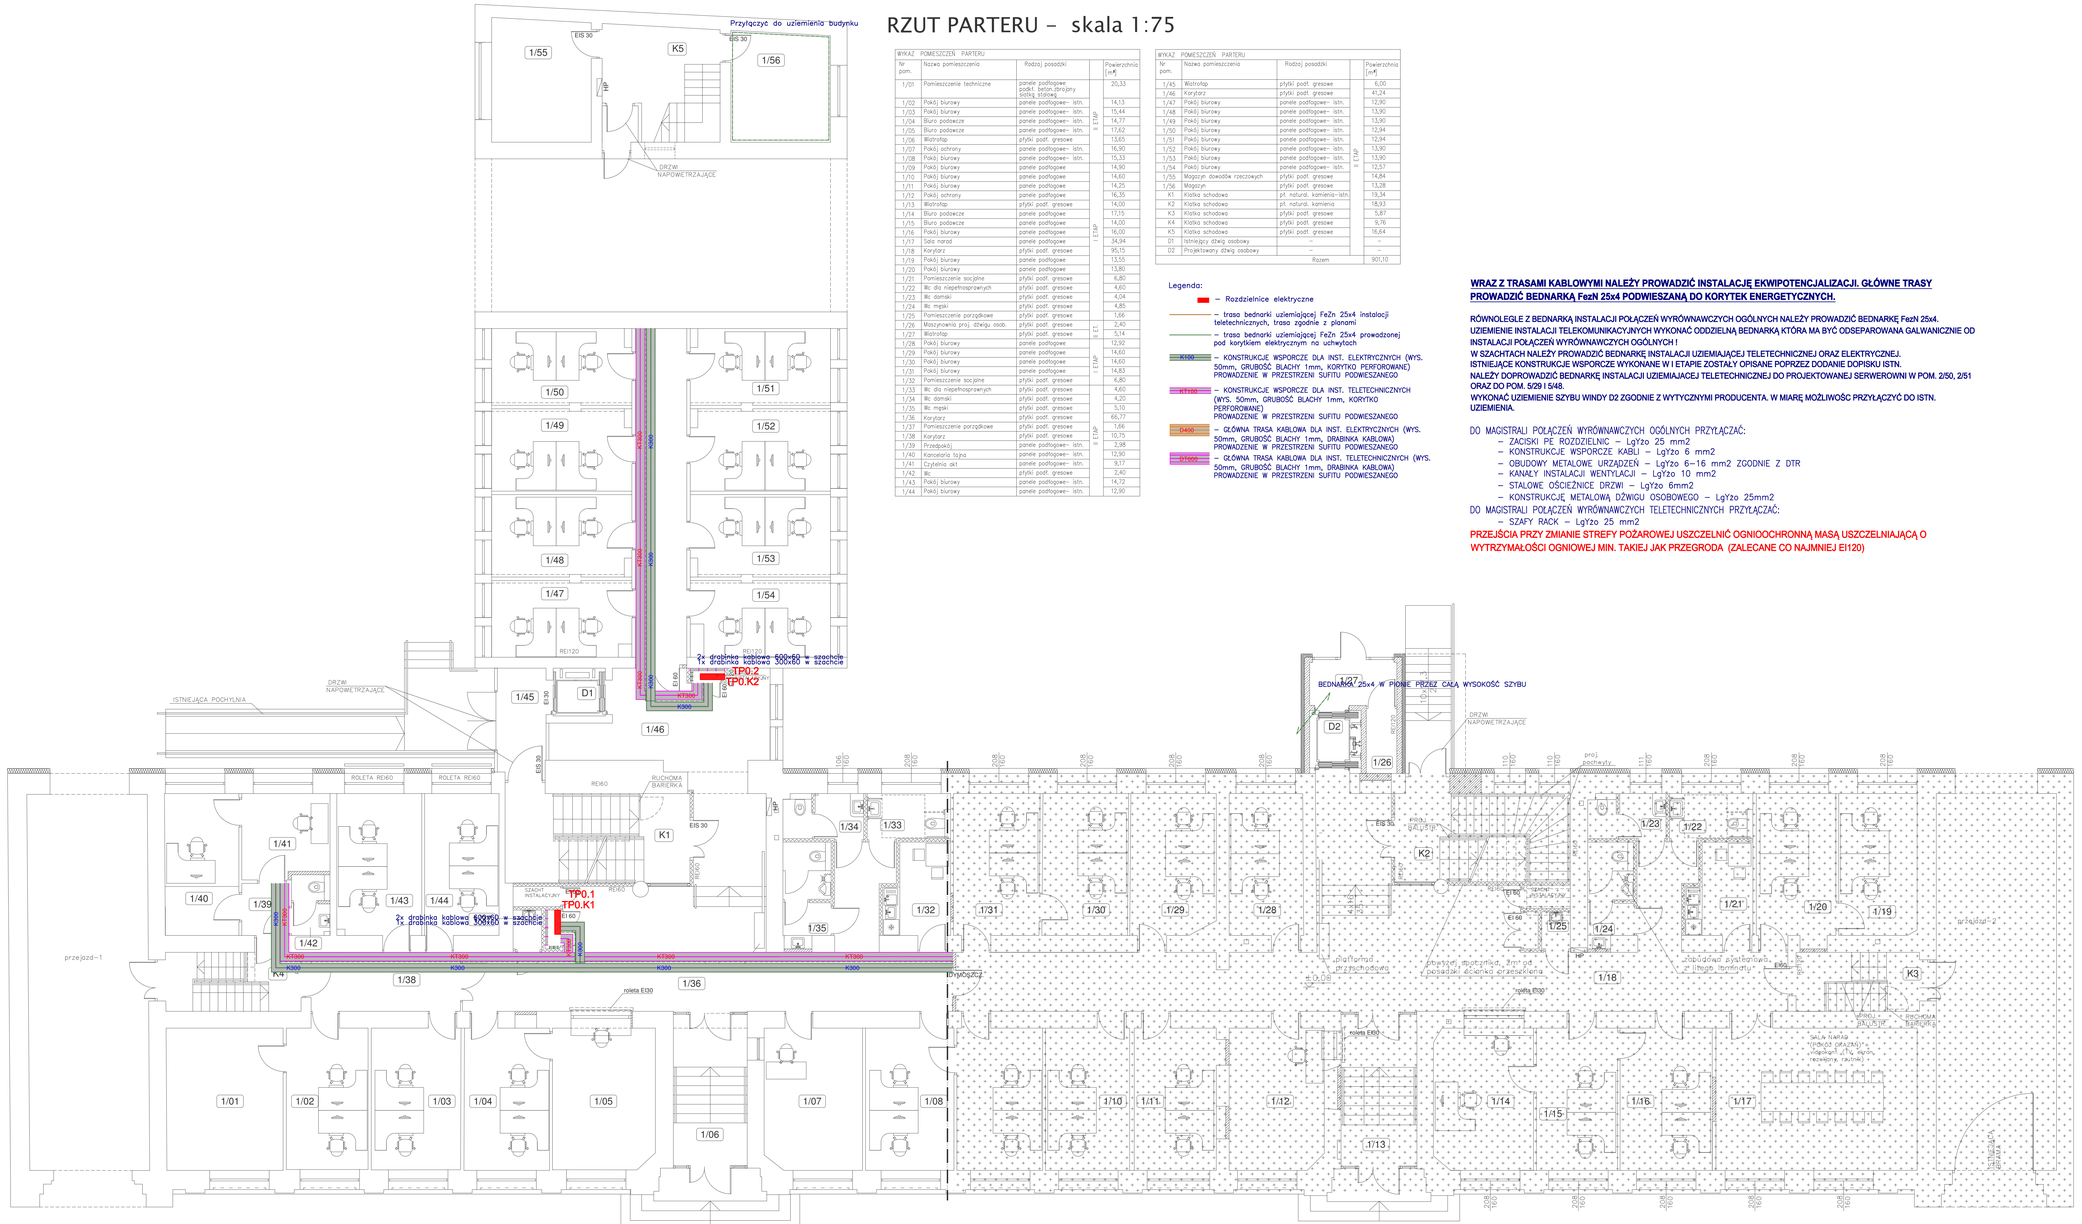

WYKAZ POMIESZCZEŃ PARTERU				
Nr pom.	Nazwa pomieszczenia	Rodzaj posadzki		Powierzchnia [m²]
1/01	Pomieszczenie techniczne	panele podłogowe- istn.		20,33
1/02	Pokój biurowy	panele podłogowe- istn.		14,13
1/03	Pokój biurowy	panele podłogowe- istn.		15,44
1/04	Biuro podawcze	panele podłogowe- istn.	II ETAP	14,77
1/05	Biuro podawcze	panele podłogowe- istn.		17,62
1/06	Wiatrołap	płytki podł. gresowe		13,65
1/07	Pokój ochrony	panele podłogowe- istn.		16,90
1/08	Pokój biurowy	panele podłogowe- istn.		15,33
1/09	Pokój biurowy	panele podłogowe		14,90
1/10	Pokój biurowy	panele podłogowe		14,60
1/11	Pokój biurowy	panele podłogowe		14,25
1/12	Pokój ochrony	panele podłogowe		16,35
1/13	Wiatrołap	płytki podł. gresowe		14,00
1/14	Biuro podawcze	panele podłogowe		17,15
1/15	Biuro podawcze	panele podłogowe	I ETAP	14,00
1/16	Pokój biurowy	panele podłogowe		16,00
1/17	Sala narad	panele podłogowe		34,94
1/18	Korytarz	płytki podł. gresowe		95,15
1/19	Pokój biurowy	panele podłogowe		13,55
1/20	Pokój biurowy	panele podłogowe		13,80
1/21	Pomieszczenie socjalne	płytki podł. gresowe		6,80
1/22	Wc dla niepełnosprawnych	płytki podł. gresowe		4,60
1/23	Wc damski	płytki podł. gresowe		4,04
1/24	Wc męski	płytki podł. gresowe		4,85
1/25	Pomieszczenie porządkowe	płytki podł. gresowe		1,66
1/26	Miszczenie proj. dźwigu osob.	płytki podł. gresowe	II ET.	2,40
1/27	Wiatrołap	płytki podł. gresowe		5,14
1/28	Pokój biurowy	panele podłogowe		12,92
1/29	Pokój biurowy	panele podłogowe		14,60
1/30	Pokój biurowy	panele podłogowe		14,60
1/31	Pokój biurowy	panele podłogowe	I ETAP	14,83
1/32	Pomieszczenie socjalne	płytki podł. gresowe		6,80
1/33	Wc dla niepełnosprawnych	płytki podł. gresowe		4,60
1/34	Wc damski	płytki podł. gresowe		4,20
1/35	Wc męski	płytki podł. gresowe		5,10
1/36	Korytarz	płytki podł. gresowe		66,77
1/37	Pomieszczenie porządkowe	płytki podł. gresowe		1,66
1/38	Korytarz	płytki podł. gresowe		10,75
1/39	Przedpokój	panele podłogowe- istn.		2,98
1/40	Kancelaria tajna	panele podłogowe- istn.		12,90
1/41	Czytelnia akt	panele podłogowe- istn.		9,17
1/42	Wc	płytki podł. gresowe		2,40
1/43	Pokój biurowy	panele podłogowe- istn.		14,72
1/44	Pokój biurowy	panele podłogowe- istn.		12,90

WYKAZ POMIESZCZEŃ PARTERU				
Nr pom.	Nazwa pomieszczenia	Rodzaj posadzki		Powierzchnia [m²]
1/45	Wiatrołap	płytki podł. gresowe		6,00
1/46	Korytarz	płytki podł. gresowe		41,24
1/47	Pokój biurowy	panele podłogowe- istn.		12,90
1/48	Pokój biurowy	panele podłogowe- istn.		13,90
1/49	Pokój biurowy	panele podłogowe- istn.		13,90
1/50	Pokój biurowy	panele podłogowe- istn.		12,94
1/51	Pokój biurowy	panele podłogowe- istn.		12,94
1/52	Pokój biurowy	panele podłogowe- istn.		13,90
1/53	Pokój biurowy	panele podłogowe- istn.	I ETAP	13,90
1/54	Pokój biurowy	panele podłogowe- istn.		12,57
1/55	Magazyn dowodów rzeczowych	płytki podł. gresowe		14,84
1/56	Magazyn	płytki podł. gresowe		13,28
K1	Klatka schodowa	pł. naturol. kamienia-istn.		19,34
K2	Klatka schodowa	pł. naturol. kamienia		18,93
K3	Klatka schodowa	płytki podł. gresowe		5,87
K4	Klatka schodowa	płytki podł. gresowe		9,76
K5	Klatka schodowa	płytki podł. gresowe		16,64
D1	Istniejący dźwig osobowy	-		-
D2	Projektowany dźwig osobowy	-		-
		Razem		901,10

Legenda:

- – Rozdzielnice elektryczne
- – trasa bednarki uziemiającej FeZn 25x4 instalacji teletechnicznych, trasa zgodnie z planami
- – trasa bednarki uziemiającej FeZn 25x4 prowadzonej pod korytkiem elektrycznym na uchwytach
- K300 – KONSTRUKCJE WSPORCZE DLA INST. ELEKTRYCZNYCH (WYS. 50mm, GRUBOŚĆ BLACHY 1mm, KORYTKO PERFOROWANE) PROWADZENIE W PRZESTRZENI SUFITU PODWIESZANEGO
- KT300 – KONSTRUKCJE WSPORCZE DLA INST. TELETECHNICZNYCH (WYS. 50mm, GRUBOŚĆ BLACHY 1mm, KORYTKO PERFOROWANE) PROWADZENIE W PRZESTRZENI SUFITU PODWIESZANEGO
- D400 – GŁÓWNA TRASA KABLOWA DLA INST. ELEKTRYCZNYCH (WYS. 50mm, GRUBOŚĆ BLACHY 1mm, DRABINKA KABLOWA) PROWADZENIE W PRZESTRZENI SUFITU PODWIESZANEGO
- DT600 – GŁÓWNA TRASA KABLOWA DLA INST. TELETECHNICZNYCH (WYS. 50mm, GRUBOŚĆ BLACHY 1mm, DRABINKA KABLOWA) PROWADZENIE W PRZESTRZENI SUFITU PODWIESZANEGO

WRAZ Z TRASAMI KABLOWYMI NALEŻY PROWADZIĆ INSTALACJĘ EKWIPOTENCJALIZACJI. GŁÓWNE TRASY PROWADZIĆ BEDNARKĄ FeZn 25x4 PODWIESZANĄ DO KORYTEK ENERGETYCZNYCH.

RÓWNOLEGLE Z BEDNARKĄ INSTALACJI POŁĄCZEŃ WYRÓWNAWCZYCH OGÓLNYCH NALEŻY PROWADZIĆ BEDNARKĘ FeZn 25x4.
UZIEMIENIE INSTALACJI TELEKOMUNIKACYJNYCH WYKONAĆ ODDZIELNĄ BEDNARKĄ KTÓRA MA BYĆ ODSEPAROWANA GALWANICZNIE OD INSTALACJI POŁĄCZEŃ WYRÓWNAWCZYCH OGÓLNYCH !
W SZACHTACH NALEŻY PROWADZIĆ BEDNARKĘ INSTALACJI UZIEMIAJĄCEJ TELETECHNICZNEJ ORAZ ELEKTRYCZNEJ.
ISTNIEJĄCE KONSTRUKCJE WSPORCZE WYKONANE W I ETAPIE ZOSTAŁY OPISANE POPRZEZ DODANIE DOPISKU ISTN.
NALEŻY DOPROWADZIĆ BEDNARKĘ INSTALACJI UZIEMIAJACEJ TELETECHNICZNEJ DO PROJEKTOWANEJ SERWEROWNI W POM. 2/50, 2/51 ORAZ DO POM. 5/29 I 5/48.
WYKONAĆ UZIEMIENIE SZYBU WINDY D2 ZGODNIE Z WYTYCZNYMI PRODUCENTA. W MIARĘ MOŻLIWOŚC PRZYŁĄCZYĆ DO ISTN. UZIEMIENIA.

DO MAGISTRALI POŁĄCZEŃ WYRÓWNAWCZYCH OGÓLNYCH PRZYŁĄCZAĆ:
- ZACISKI PE ROZDZIELNIC – LgYżo 25 mm2
- KONSTRUKCJE WSPORCZE KABLI – LgYżo 6 mm2
- OBUDOWY METALOWE URZĄDZEŃ – LgYżo 6–16 mm2 ZGODNIE Z DTR
- KANAŁY INSTALACJI WENTYLACJI – LgYżo 10 mm2
- STALOWE OŚCIEŻNICE DRZWI – LgYżo 6mm2
- KONSTRUKCJĘ METALOWĄ DŹWIGU OSOBOWEGO – LgYżo 25mm2

DO MAGISTRALI POŁĄCZEŃ WYRÓWNAWCZYCH TELETECHNICZNYCH PRZYŁĄCZAĆ:
- SZAFY RACK – LgYżo 25 mm2

PRZEJŚCIA PRZY ZMIANIE STREFY POŻAROWEJ USZCZELNIĆ OGNIOOCHRONNĄ MASĄ USZCZELNIAJĄCĄ O WYTRZYMAŁOŚCI OGNIOWEJ MIN. TAKIEJ JAK PRZEGRODA (ZALECANE CO NAJMNIEJ EI120)

OCHRONA PRZED PORAŻENIEM:
SAMOCZYNNE WYŁĄCZENIE W UKŁADZIE
TN-S
WYŁĄCZNIKI OCHRONNE
INSTALACJA WYRÓWNAWCZA

GLOBAL Albert Dragan
ul. Ponikwoda 28, 20-135 Lublin, ☎+48 516-126-333
instalatorzy@tlen.pl , www.globalprojekty.pl

PRZEBUDOWA NADBUDOWA I ROZBUDOWA BUDYNKU PROKURATURY PRZY UL. OKOPOWEJ 2A W LUBLINIE

INWESTOR: PROKURATURA REGIONALNA W LUBLINIE, UL. OKOPOWA 2A 20-950 LUBLIN

RYSUNEK: RZUT PARTERU, PLAN KONSTRUKCJI WSPORCZYCH | SKALA: 1:75 | NR RYS: T-III-15

FUNKCJA	SPECJALNOŚĆ, IMIĘ I NAZWISKO	NR UPRAWNIEŃ	DATA	PODPIS
PROJEKTOWAŁ	mgr inż. Tomasz Kopeć	LUB/0132/PWOE/10	09.2021	
SPRAWDZIŁ	inż. Krzysztof Kędzierski	LUB/0146/PWOE/10	09.2021	

OPRACOWANIE CHRONIONE USTAWĄ O PRAWIE AUTORSKIM I PRAWACH POKREWNYCH (DZ.U. NR 24/94 POZ. 83 Z DNIA 4 LUTEGO 1994R.) Z PÓŹNIEJSZYMI ZMIANAMI