

RZUT PARTERU – skala 1:75


WYKAZ POMIESZCZEŃ PARTERU			
Nr pom.	Nazwa pomieszczenia	Rodzaj posadzki	Powierzchnia [m²]
1/01	Pomieszczenie techniczne	panele podłogowe	20,33
1/02	Pokój biurowy	panele podłogowe- istn.	14,13
1/03	Pokój biurowy	panele podłogowe- istn.	15,44
1/04	Biuro podawcze	panele podłogowe- istn.	14,77
1/05	Biuro podawcze	panele podłogowe- istn.	17,62
1/06	Widzok	panele podłogowe- istn.	13,65
1/07	Pokój ochrony	panele podłogowe- istn.	16,90
1/08	Pokój biurowy	panele podłogowe- istn.	15,33
1/09	Pokój biurowy	panele podłogowe	14,90
1/10	Pokój biurowy	panele podłogowe	14,60
1/11	Pokój biurowy	panele podłogowe	14,25
1/12	Pokój ochrony	panele podłogowe	16,35
1/13	Widzok	panele podłogowe- istn.	14,00
1/14	Biuro podawcze	panele podłogowe	17,15
1/15	Biuro podawcze	panele podłogowe	14,00
1/16	Pokój biurowy	panele podłogowe	16,00
1/17	Sala narad	panele podłogowe	34,94
1/18	Korytarz	panele podłogowe- istn.	95,15
1/19	Pokój biurowy	panele podłogowe	13,55
1/20	Pokój biurowy	panele podłogowe	13,80
1/21	Pomieszczenie socjalne	panele podłogowe- istn.	6,80
1/22	Wc dla niepełnosprawnych	panele podłogowe- istn.	4,60
1/23	Wc damski	panele podłogowe- istn.	4,04
1/24	Wc męski	panele podłogowe- istn.	4,85
1/25	Pomieszczenie parzawkowe	panele podłogowe- istn.	1,66
1/26	Maszynownia proj. zbięgu osob.	panele podłogowe- istn.	2,40
1/27	Widzok	panele podłogowe- istn.	5,14
1/28	Pokój biurowy	panele podłogowe	12,92
1/29	Pokój biurowy	panele podłogowe	14,60
1/30	Pokój biurowy	panele podłogowe	14,60
1/31	Pokój biurowy	panele podłogowe	14,83
1/32	Pomieszczenie socjalne	panele podłogowe- istn.	6,80
1/33	Wc dla niepełnosprawnych	panele podłogowe- istn.	4,60
1/34	Wc damski	panele podłogowe- istn.	4,20
1/35	Wc męski	panele podłogowe- istn.	5,10
1/36	Korytarz	panele podłogowe- istn.	66,77
1/37	Pomieszczenie parzawkowe	panele podłogowe- istn.	1,66
1/38	Korytarz	panele podłogowe- istn.	10,75
1/39	Przedpokój	panele podłogowe- istn.	2,98
1/40	Kancelaria tajna	panele podłogowe- istn.	12,30
1/41	Czytelnia akt	panele podłogowe- istn.	9,17
1/42	Wc	panele podłogowe- istn.	2,40
1/43	Pokój biurowy	panele podłogowe- istn.	14,72
1/44	Pokój biurowy	panele podłogowe- istn.	12,90

WYKAZ POMIESZCZEŃ PARTERU			
Nr pom.	Nazwa pomieszczenia	Rodzaj posadzki	Powierzchnia [m²]
1/45	Widzok	panele podłogowe- istn.	6,00
1/46	Korytarz	panele podłogowe- istn.	41,24
1/47	Pokój biurowy	panele podłogowe- istn.	12,90
1/48	Pokój biurowy	panele podłogowe- istn.	13,90
1/49	Pokój biurowy	panele podłogowe- istn.	13,90
1/50	Pokój biurowy	panele podłogowe- istn.	12,94
1/51	Pokój biurowy	panele podłogowe- istn.	12,94
1/52	Pokój biurowy	panele podłogowe- istn.	13,90
1/53	Pokój biurowy	panele podłogowe- istn.	13,90
1/54	Pokój biurowy	panele podłogowe- istn.	12,57
1/55	Magazyn dowodów rzeczowych	panele podłogowe- istn.	14,84
1/56	Magazyn	panele podłogowe- istn.	13,28
K1	Klatka schodowa	panele podłogowe- istn.	19,34
K2	Klatka schodowa	panele podłogowe- istn.	18,93
K3	Klatka schodowa	panele podłogowe- istn.	5,87
K4	Klatka schodowa	panele podłogowe- istn.	9,76
K5	Klatka schodowa	panele podłogowe- istn.	16,64
D1	Istniejący zbiór osobowy	panele podłogowe- istn.	-
D2	Projektowany zbiór osobowy	panele podłogowe- istn.	-
Razem			901,10

Legenda:

- Wypust kabla zakończony wtykiem RJ45 dla inst. SKD/SSW/CCTV/damofonów/innych instalacji wg opisu
- Gniazdo RJ45 Kat. 6a
- Gniazdo 2xRJ45 Kat. 6a
- Gniazdo światłowodowe 2xLC (doprowadzić FO MM OM4 4x50/125/250µm z najbliższej szafy)
- Gniazdo 2xRJ45 – telefonia analogowa/aksy
- Punkt elektryczno-logiczny
- 2x Gniazdo zasilające ogólne przeznaczenia 230V 2P+Z/16A
- 4x Gniazdo zasilające DATA 230V 2P+Z/16A
- 1x Gniazdo 2xRJ45 Kat. 6a Komputery
- 1x Gniazdo 2xRJ45 Kat. 6a Komputery/Drukarki/Telefonia VOIP
- Punkt elektryczno-logiczny (meblowy/podłogowy):
- 6x Gniazdo zasilające DATA 230V 2P+Z/16A
- 4x Gniazdo 2xRJ45 Kat. 6a Komputery
- 2x Rezerwa gniazd (HDMI/USB/FO)

— Rozdzielnia Elektryczna

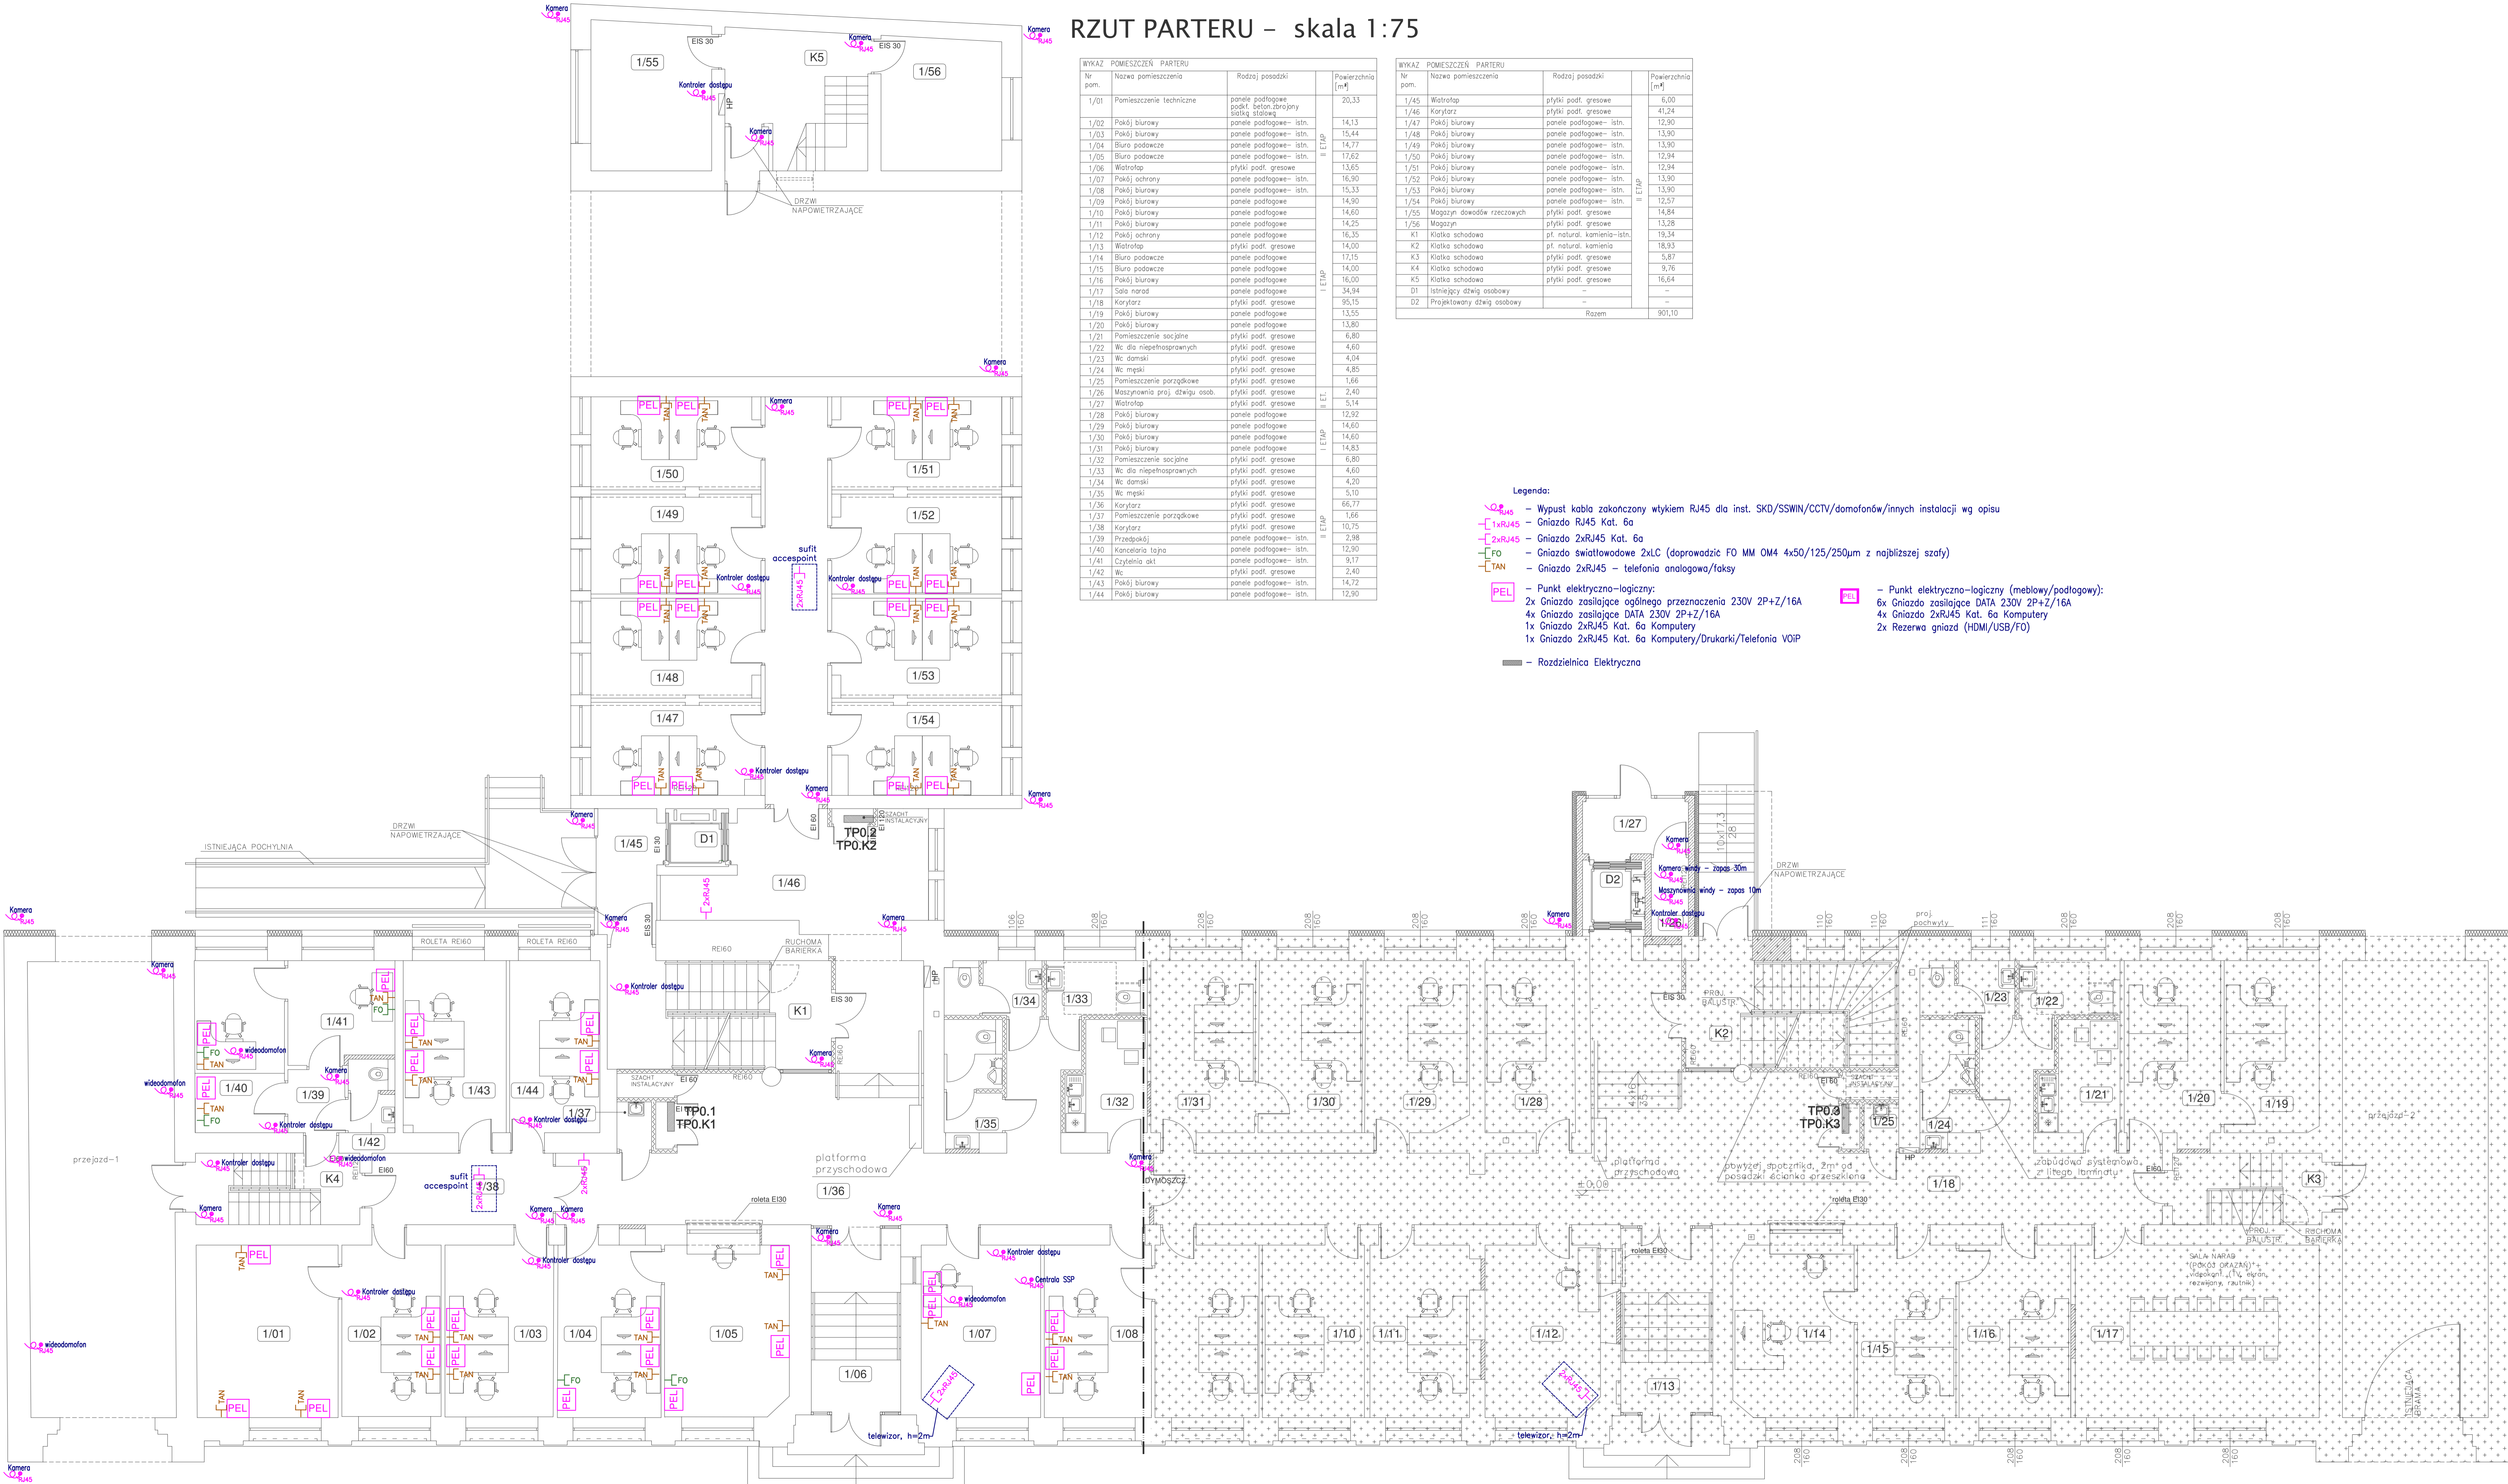

GLOBAL Albert Dragan
ul. Ponikwoda 28, 20-135 Lublin, ☎ +48 516 126 333
✉ instalatorzy@ten.pl, www.globalprojekt.pl

**PRZEBUDOWA NADBUDOWA
I ROZBUDOWA BUDYNKU PROKURATURY
PRZY UL. OKOPOWEJ 2A W LUBLINIE**

INWESTOR: PROKURATURA REGIONALNA W LUBLINIE
UL. OKOPOWA 2A
20-950 LUBLIN

RYSUNEK: **RZUT PARTERU
PLAN INSTALACJI LAN** SKALA: **1:75** NR RYS.: **T-V-02**

FUNKCJA: **mgr inż. Tomasz Kopec** NR UPRAWNEN: **LUB/0132/PWOE/10** DATA: **09 2021** PODPIS:

SPRAWDZIŁ: **inż. Krzysztof Kędziński** LUB/0146/PWOE/10 09 2021

OPRACOWANIE CHRONIONE USTAWĄ O PRAWIE AUTORSKIM I PRAWACH POKREWNYCH (DZ.U. NR 24/94 POZ. 83 Z DNIA 4 LUTEGO 1994R.) Z PÓŹNIEJSZYMI ZMIANAMI