LEGENDA:

- PROJ. PRZYŁĄCZ WODY
- PROJ. PRZYŁĄCZ KANALIZACJI SANITARNEJ
- PRZEBUDOWA ISTNIEJĄCEGO WYLOTU KANALIZACJI DESZCZOWEJ DO POTOKU MIECHÓWKA II ETAP INWESTYCJI
- ZKP ZGODNIE Z WARUNKAMI PRZYŁĄCZENIA,(ZESTAW ZŁACZOWO-POMIAROWY) AKO WOLNOSTOJĄCY
- HP80 ISTN. HYDRANT PODZIEMNY Ø80
- ZEWNĘTRZNY ODCINEK KANALIZACJI SANITARNEJ
- ZR PROJ. ZBIORNIK RETENCYJNY V=50m3
- PROJ. INSTALACJA ZEWNĘTRZNA KANALIZACJI DESZCZOWEJ
- PROJEKTOWANY PRZYŁĄCZ GAZU
- PRP PUNKT REDUKCYJNO-POMIAROWY GAZU
- PROJEKTOWANA STUDNIA TECHNICZNA -WENTYLATORNIA

LEGENDA:

- Granice działki (Zakres inwestycji objęta wnioskiem o pozwolenia na budowę): działka nr. 378/5 powierzchnia działki 2799m2
- Budynek istniejący wpisany do gminnej ewidencji zabytków Państwowa Szkoła Muzyczna
- Część budynek istniejącego do rozbiórki w ramach innego opracowania
- Część budynek istniejącego do zachowania
- 378/5 Numer działki 378/5 Obręb 0001 MIECHÓW
- HP Istniejący Hydrant
- Istniejąca droga pożarowa
- Istniejące wejście do budynku
- PW Projektowane wejście do budynku
- Parking dla niepełnosprawnych 1 Stanowisko 360x500cm
- Parking 7 Stanowisk 250x500cm
- Droga wewnętrzna - nawierzchnia z betonowej kostki bruk-bet urbanit 24X16X8cm
- Chodnik/ bezpiecznik - nawierzchnia z betonowej kostki brukowej
- Teren zielony
- Istniejący wjazd na teren działki
- Ś Śmietnik
- R Stojak na rower 5sztuk
- Ł Ławka 3sztuki

GEO-S USŁUGI GEODEZYJNE
Karolina Kowar
Ul. Szewska 41, 32-200 Miechów
Tel. 502 091 451, 41 38 308 12
NIP: 659-145-85-37, REGON: 341448691

MAPA DO CELÓW PROJEKTOWYCH

Sporządzono przez GEO-S USŁUGI GEODEZYJNE KAROLINA KOWAR, ul. Szewska 41,32-200 Miechów do działki ewidencyjnej nr. 378/5 położonej w obrębie miasto Miechów

SKALA 1:500	
GG.6640.94.2021	
SEKCJA	7.132.12.22.1.3, 7.132.12.22.1.4
Woj.:	Małopolskie
Powiat:	Miechowski
Jedn. ewid.:	120805_4
Obręb :	0001 Miechów
Działka :	378/5
Układ odniesienia wysokości PL-EVRF2007-NH	
Układ wsp. poziomych 2000/7	
Sytuacja zgodna z terenem na dzień 01.02.2021 r	

Wykonał: 10.02.2021 r.

Mapa sporządzona na podstawie mapy zasadniczej pozyskanej z PODGiK w Miechowie do zgłoszeniopracy geodezyjnej GG.6640.94.2021 oraz pomiaru uzupełniającego wykonanego w lutym 2021roku.

Granice działek wprowadzono na podstawie bazy danych EGB dla obrębu miasto Miechów udostępnionej przez PODGiK Miechów.

Sieć uzbrojenia terenu wniesiono na podstawie numerycznej mapy zasadniczej z uwzględnieniem istniejącej i pomierzonej gruncie naziemnej armatury.

Nie wyklucza się istnienia w terenie sieci uzbrojenia terenu nie zgłoszonych do ZUDP w Miechowie oraz nie objętych inwentaryzacją powykonawczą.

GEODETA UPRAWNIONY
Upr. zawodowe nr 221
mgr inż. Tadeusz Piasek

2021-03-04
Z up. STAROSTY
Paweł Szych
Inspektor

LEGENDA MIEJSCOWEGO PLANU ZAGOSPODAROWANIA PRZESTRZENNEGO ZGODNIE Z UCHWAŁĄ NR XXXI/481/2017:

- S.MU.1, I.MU.2, I.MU.3 Tereny zabudowy mieszkaniowo-usługowej
- E.MW.28 – Tereny zabudowy mieszkaniowej wielorodzinnej
- E.UK.27 – Tereny zabudowy usługowo-produkcyjnej
- KD016 Tereny dróg publicznych–drogi dojazdowe
- KDG3 Tereny dróg publicznych–drogi główne
- WS – Tereny wód powierzchniowych śródlądowych

- –nieprzekraczalna linia zabudowy
- –linia rozgraniczająca tereny o różnym przeznaczeniu
- – zakres opracowania
- –obiekty objęte ochroną konserwatorską na mocy planu miejscowego, wpisane do gminnej ewidencji zabytków
- –strefa lokalnych podtopień

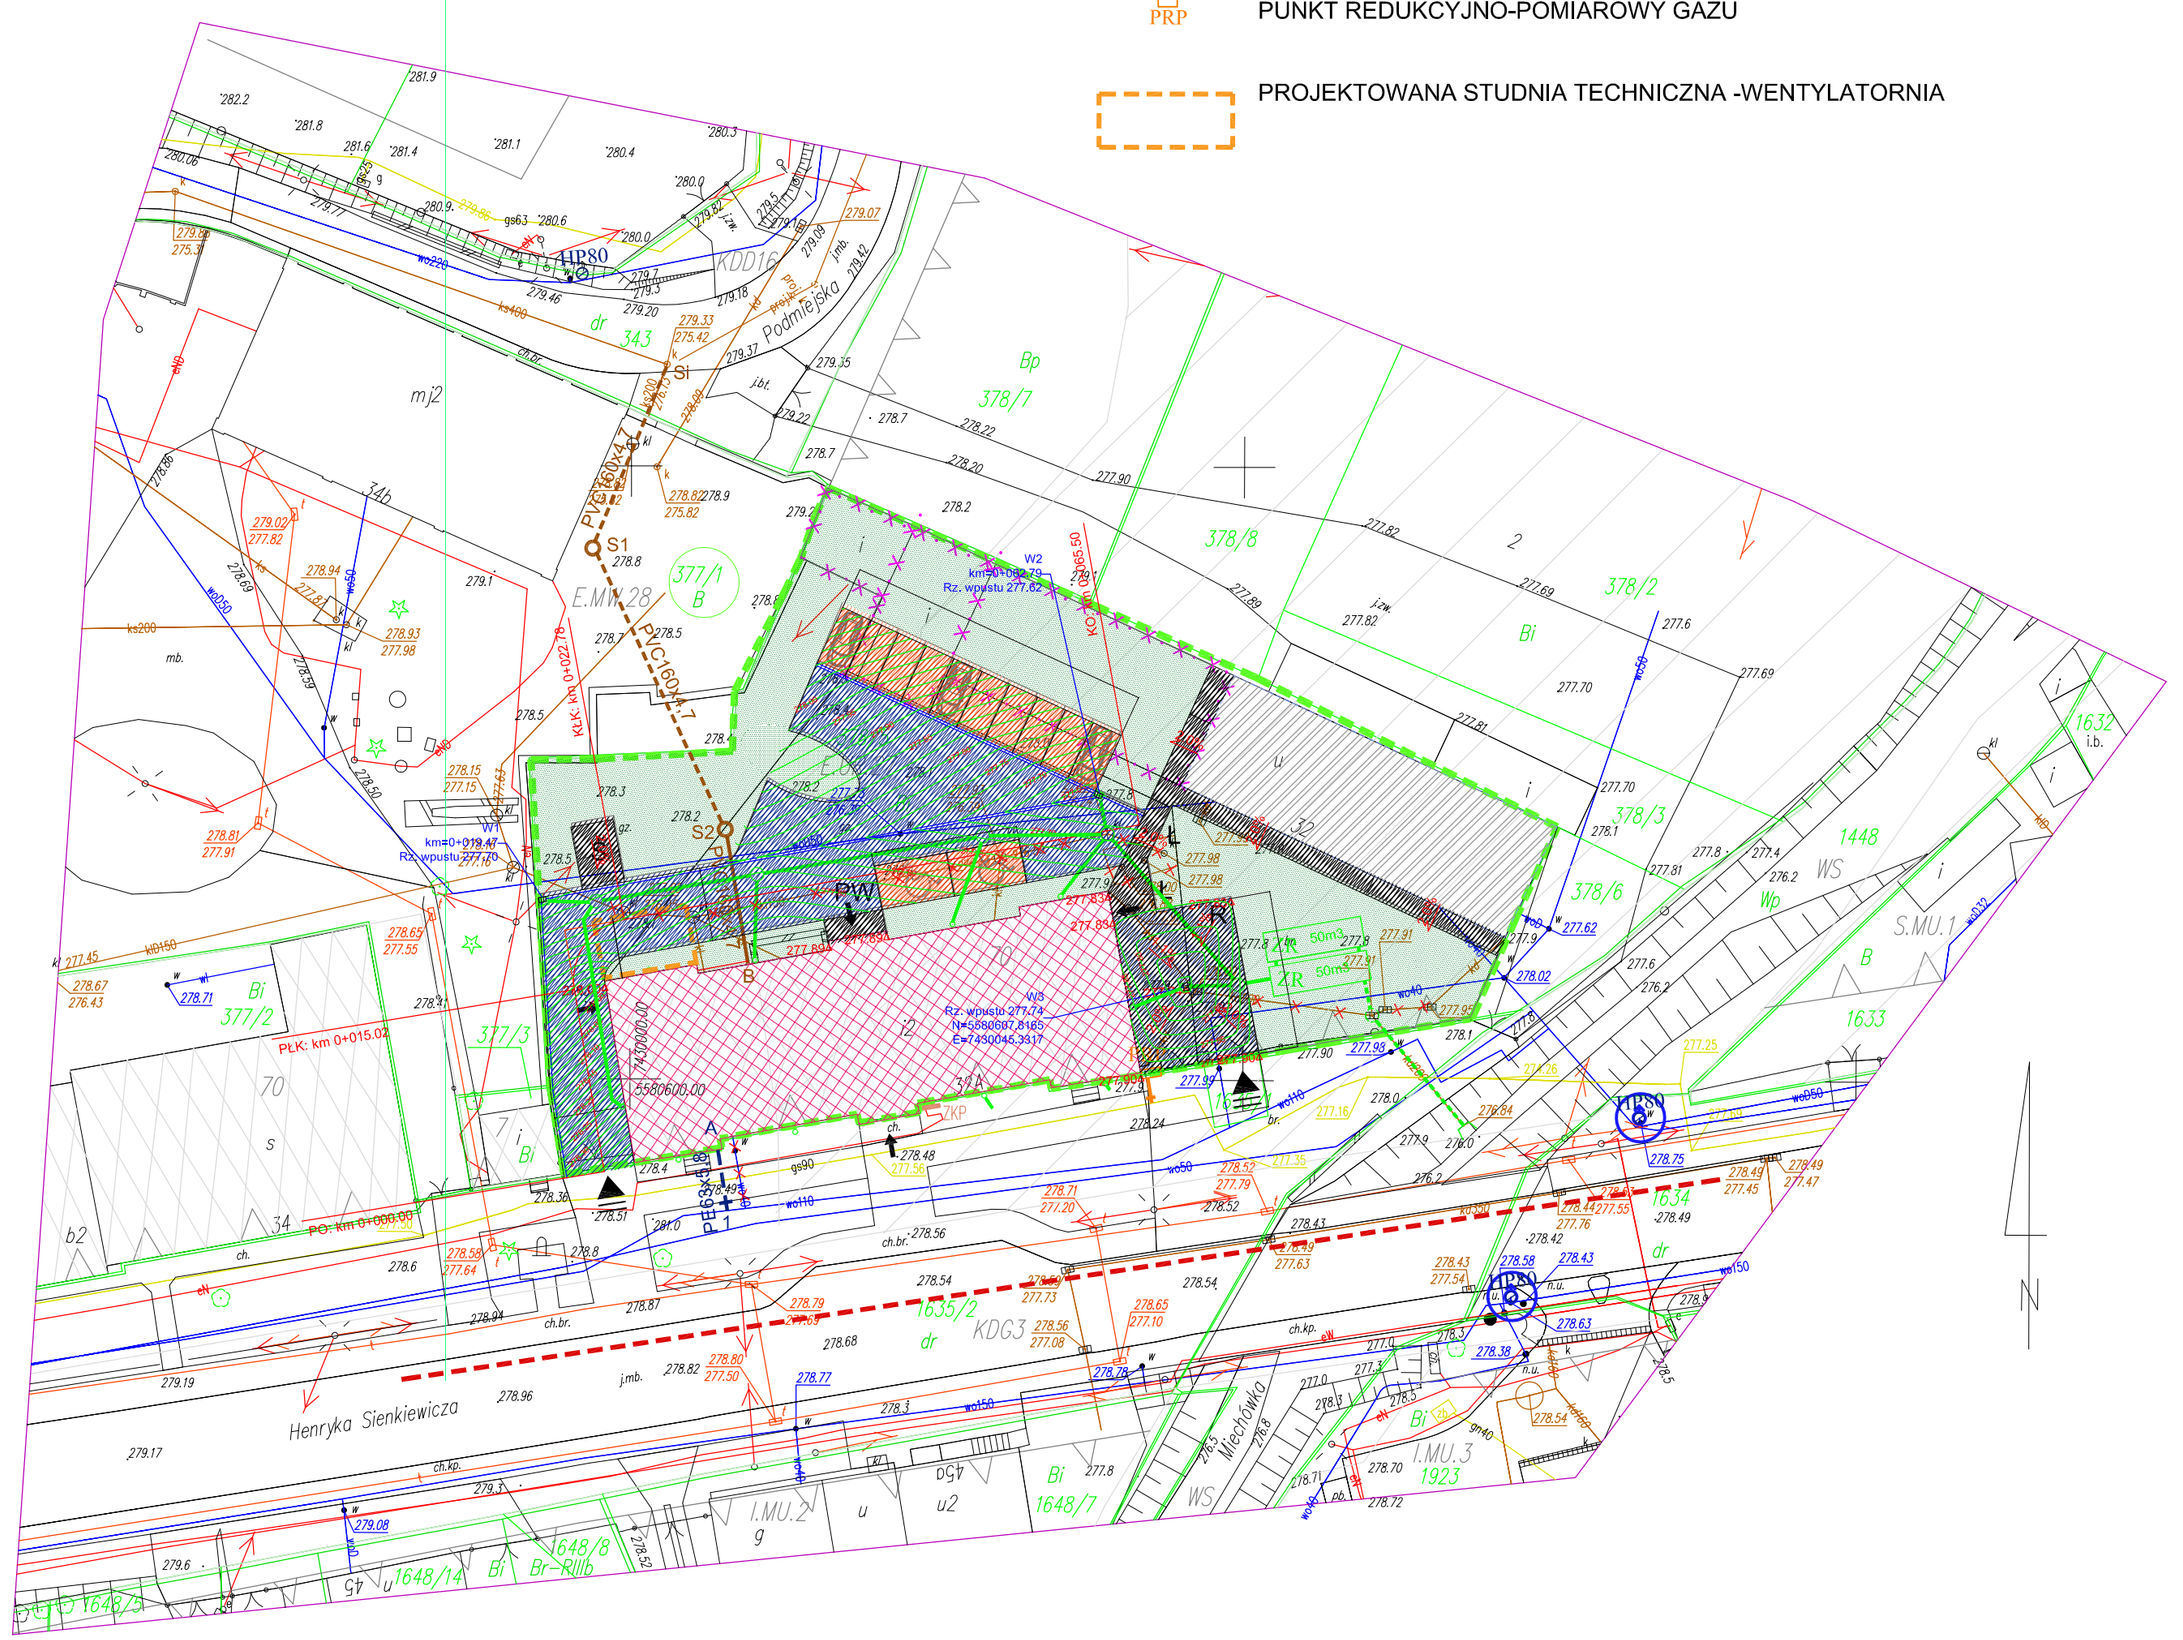
Henryka Sienkiewicza
Podmiejska
Miechowska
KD016
KDG3
E.MW.28
S.MU.1
I.MU.2
I.MU.3
WS
PW
S1
S2
Ś
R
Ł
ZR
ZKP
HP80
PEK km 0+015.02
PEK km 0+000.00
Rz. wylotu 271.74
N=6508087.81m
E=7450146.35m
Rz. wylotu 271.82
km0+078.47
Rz. wylotu 271.91
Bp
Bi
Wp
Wk
Wo
Wz
Wd
Ks
Kd
Kw
Kgw
Kn
Ke
Kt
Kp
Kpr
Kgz
Ku
Kkd
Kkr
Kkp
Kkn
Kkt
Kkg
Kkw
Kkk
Kkl
Kkm
Kkz
Kkf
Kkh
Kki
Kkj
Kkq
Kkx
Kky
Kkv
Kkw