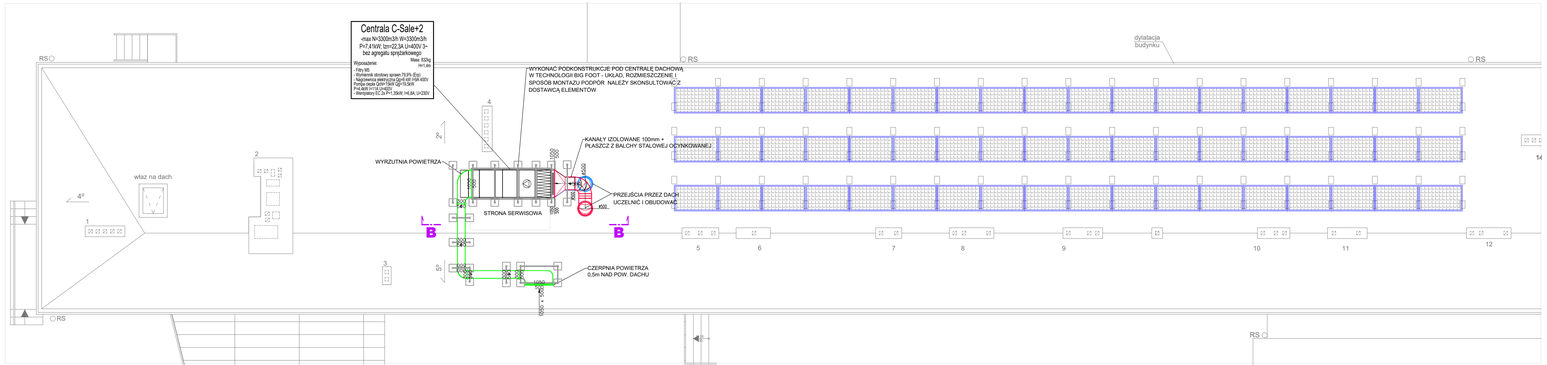

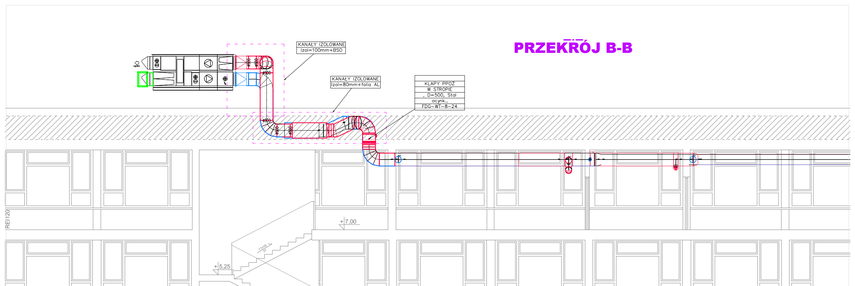

PRZEKRÓJ B-B

ppab NINIEJSZE OPRACOWANIE STANOWI DZIEŁO AUTORSKIE I PODLEGA OCHRONIE ZGODNIE Z PRZEPISAMI USTAWY 83 Z DN.04.02.1994 O PRAWIE AUTORSKIM I PRAWACH POKREWNYCH

JEDNOSTKA PROJEKTOWA
Pracownia Projektowa Architektoniczno-Budowlana Sp. z.o.o.
PL 31-317 Kraków, ul. Gnieźnieńska 4, tel/fax: 12 359 54 66
e-mail: ppab@ppab.pl www.ppab.pl

AUTOR OPRACOWANIA:
mgr inż. Maciej Markowicz
upr. nr MAP/0469/PWOS/13

SPRAWDZAJĄCY
Jarosław Dłutek
upr. nr SLK/5664/PBS/17

ZESPÓŁ PROJEKTOWY

INWESTOR
Zespół Państwowych Szkół Plastycznych
ul. Mlaskotów 6
30-117 Kraków

PRZEDMIOT INWESTYCJI
Przebudowa wraz z przystosowaniem do aktualnie obowiązujących przepisów z zakresu ochrony przeciwpożarowej budynku Zespołu Państwowych Szkół Plastycznych w Krakowie przy ul. Mlaskotów 6, zlokalizowanego na działce nr 83/12 i 428/3, obr. 14, jedn. ewid. Krowodrza.

BRANŻA SANITARNA
FAZA PROJEKT TECHNICZNY

TEMAT RYSUNKU
INSTALACJA WENTYLACJI MECH. RZUT DACHU (FRAMENT)

DATA: GRUDZIEŃ 2021
SKALA: 1:100
SYMBOL S
NR 08