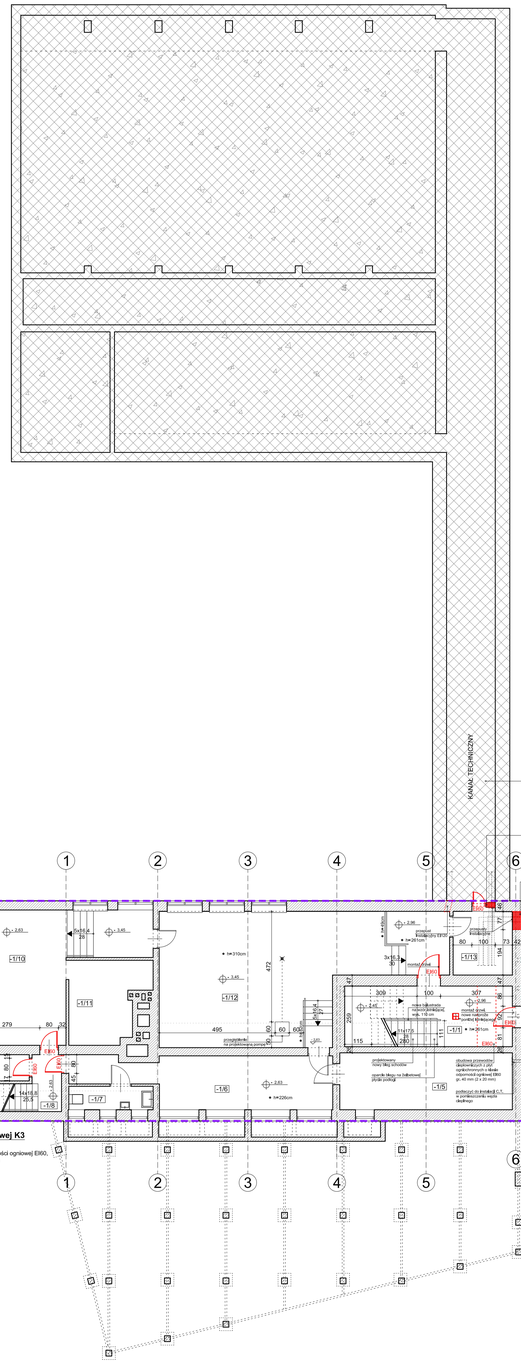

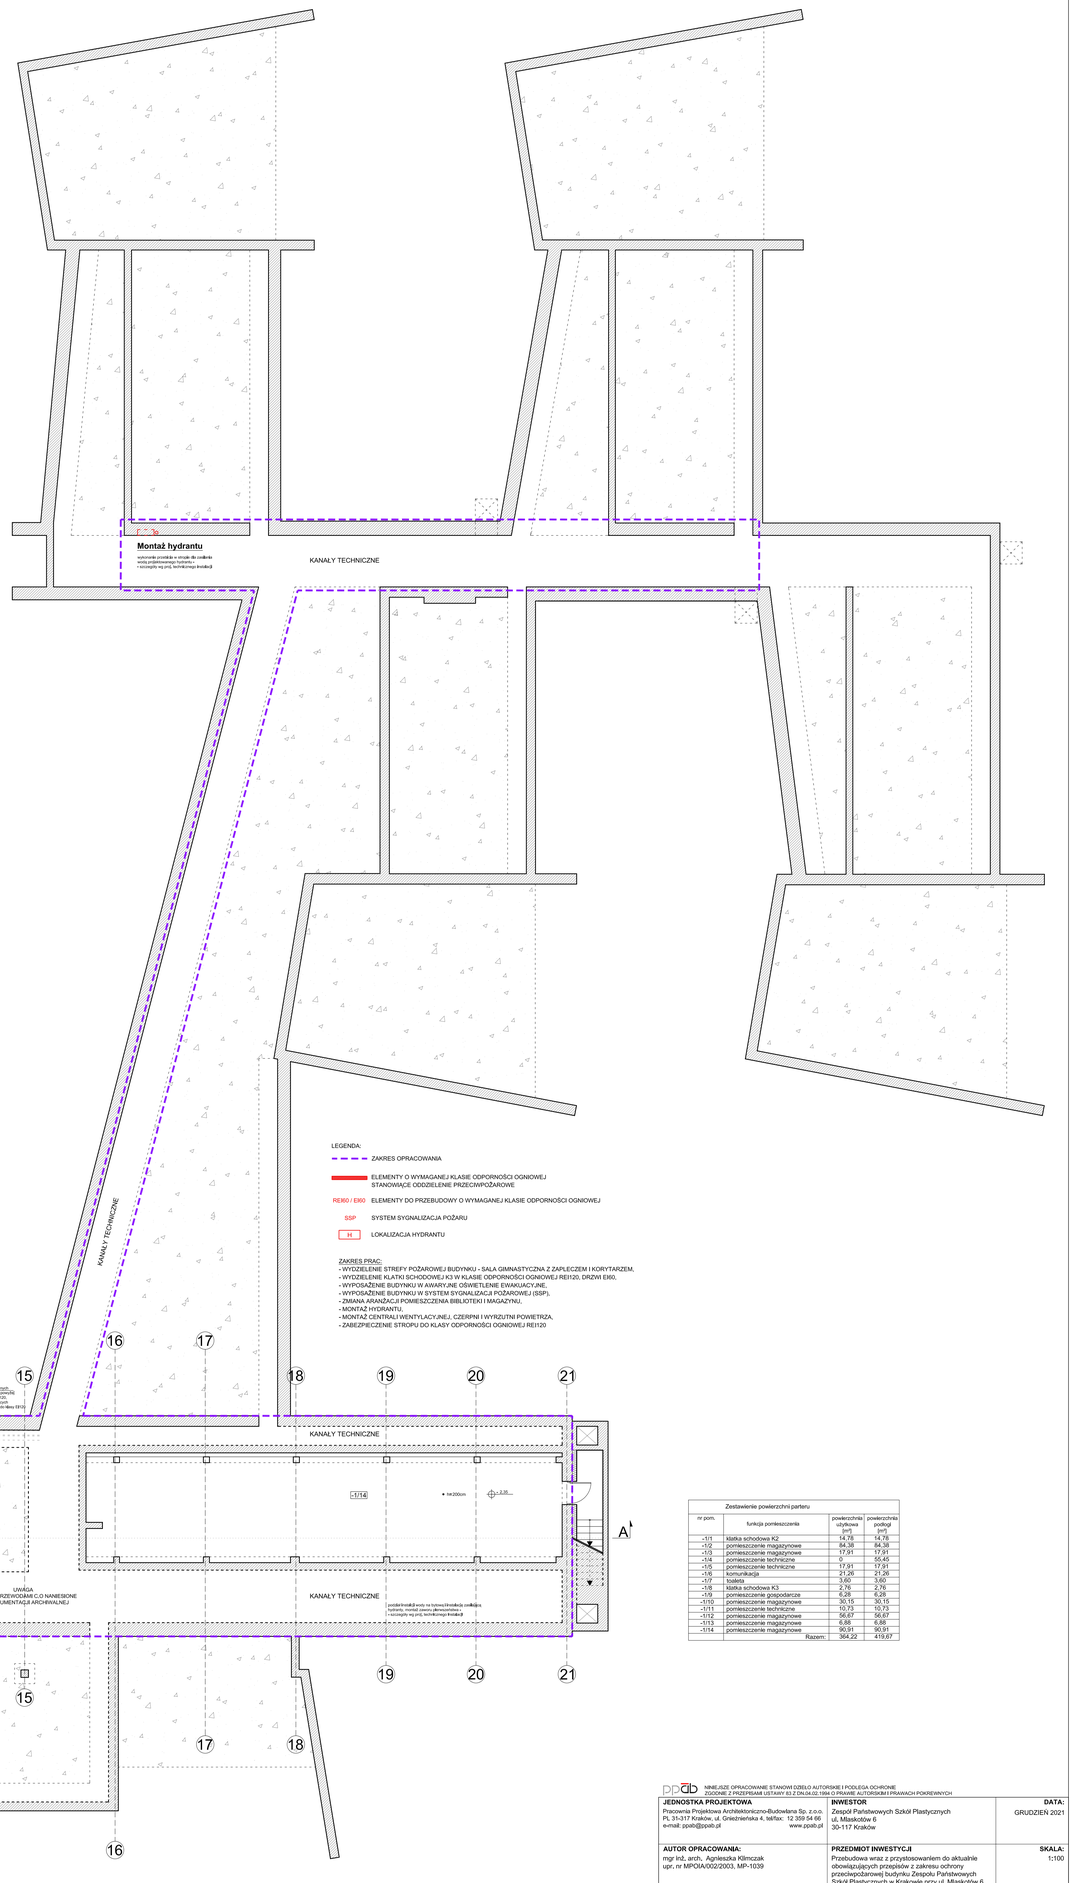

Wyposażenie budynku system sygnalizacji pożarowej (SSP)

LEGENDA SYSTEMU SYGNALIZACJI POŻARU I ODDYMIANIA:

CSP	Centrala sygnalizacji pożarowej
UTA	Urządzenie transmisji alarmów do PSP drogą telefoniczną i radiową
UCS	Uniwersalna centrala sterująca UCS
	Wielowarsowa czujka dymu i ciepła OUT
	Wskaźnik zadziałania WZ
	Ręczny ostrzegacz pożarowy ROP
	Ręczny ostrzegacz pożarowy ROP zewnętrzny
	Element kontrolno-sterujący 2 wejścia/2 wyjścia (max.230V)
	Adresowalny sygnalizator akustyczny głosowy + sygnalizator optyczny
	Przycisk przewietrzania
	Przycisk oddymiania
	Zasilacz sygnalizacji i automatyki pożarowej
	Czujnik deszczu / wiatru
	Przełącznik przewietrzania z kluczykiem
	Czujka zarysowująca
	Silownik okna oddymiającego lub napowietrzającego
	Silownik drzwi
	Silownik klapy oddymiającej
	Elektromagnes rurki blokującej zejście do pleców
	Tablica obwodów pożarowych (zasilająca CSP, UTA, UCS, ZH i zasilacze SSP)
	Zasilanie dla zestawu hydroforowego do podnoszenia ciśnienia w instalacji hydrantowej

Wyposażenie budynku w awaryjne oświetlenie ewakuacyjne

LEGENDA OPRAW AWARYJNYCH:

- oprawa ewakuacyjna 1h jednostronna z piktogramem wskazującym kierunek ewakuacji
- oprawa ewakuacyjna 1h dwustronna z piktogramami wskazującymi kierunek ewakuacji
- oprawa ewakuacyjna przystosowana do pracy w temperaturach ujemnych
- oprawa awaryjna LED 2W, 1h nastropowa, optyka szeroka
- oprawa awaryjna LED 1W, 1h nastropowa, optyka korytarzowa

Wydzielenie strefy pożarowej budynku

Zmiana aranżacji biblioteki i magazynu

Montaż czerpni i wyrzutni

Zabezpieczenie stropu

Wydzielenie klatki schodowej K3

wymiana drzwi na przeciwpożarowe,
wykonane w wymaganej klasie odporności ogniowej EI60,
wymiary należy przyjąć wg istniejących

Zestawienie powierzchni parteru

nr pom.	funkcja pomieszczenia	powierzchnia użytkowa [m²]	powierzchnia podłogi [m²]
-1/1	klatka schodowa K2	14,78	14,78
-1/2	pomieszczenie magazynowe	84,38	84,38
-1/3	pomieszczenie magazynowe	17,91	17,91
-1/4	pomieszczenie techniczne	0	55,45
-1/5	pomieszczenie techniczne	17,91	17,91
-1/6	komunikacja	21,26	21,26
-1/7	toaleta	3,60	3,60
-1/8	klatka schodowa K3	2,76	2,76
-1/9	pomieszczenie gospodarcze	6,28	6,28
-1/10	pomieszczenie magazynowe	30,15	30,15
-1/11	pomieszczenie techniczne	10,73	10,73
-1/12	pomieszczenie magazynowe	56,67	56,67
-1/13	pomieszczenie magazynowe	6,86	6,86
-1/14	pomieszczenie magazynowe	90,91	90,91
	Razem:	364,22	419,67

NINIEJSZE OPRACOWANIE STANOWI DZIEŁO AUTORSKIE I PODLEGA OCHRONIE
ZGODNIE Z PRZEPISAMI USTAWY 83 Z DN.04.02.1994 O PRAWIE AUTORSKIM I PRAWACH POKREWNYCH

JEDNOSTKA PROJEKTOWA
Pracownia Projektowa Architektoniczno-Budowlana Sp. z o.o.
PL 31-317 Kraków, ul. Gnieźnieńska 4, tel/fax: 12 359 54 66
e-mail: ppab@ppab.pl www.ppab.pl

INWESTOR
Zespół Państwowych Szkół Plastycznych
ul. Miaskotów 6
30-117 Kraków

AUTOR OPRACOWANIA:
mgr inż. arch., Agnieszka Klimczak
upr. nr MPOIA/002/2003, MP-1039

PRZEDMIOT INWESTYCJI
Przebudowa wraz z przystosowaniem do aktualnie obowiązujących przepisów z zakresu ochrony przeciwpożarowej budynku Zespołu Państwowych Szkół Plastycznych w Krakowie przy ul. Miaskotów 6, zlokalizowanego na działce nr 83/12 i 429/3, obr. 14, jedn. ewid. Krowodrza.

SPRAWDZAJĄCY
mgr inż. arch. Wojciech Różewicz
upr. nr MPOIA/011/2021, MP-2634

BRANŻA ARCHITEKTURA
FAZA PROJEKT ARCHITEKTONICZNO - BUDOWLANY

ZESPÓŁ PROJEKTOWY
arch. Rafał Kablak-Ziembicki
arch. Sara Bartuś

DATA: GRUDZIEŃ 2021

SKALA: 1:100

SYMBOL PAB

NR 3.1.1

TEMAT RYSUNKU
RZUT PIWNICY