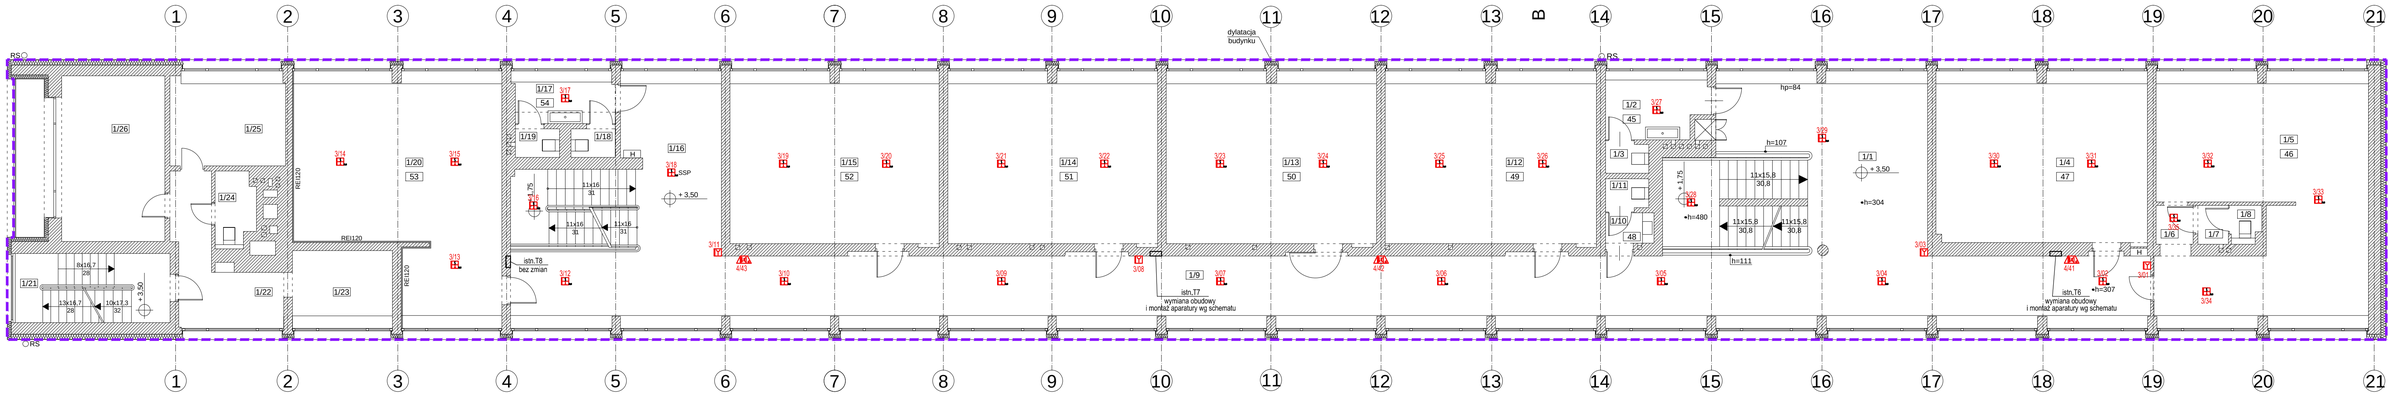

Zestawienie powierzchni pierwszego piętra			
nr pom.	nr pom. wg ewidencji budynku	funkcja pomieszczenia	powierzchnia [m²]
1/1	-	klatka schodowa K1	50,06
1/2	45	przedsionek toalety	6,89
1/3		toaleta	1,53
1/4	47	sala lekcyjna	41,05
1/5	46	pokój nauczycielski z zapleczem socjalnym	52,85
1/6		komunikacja	1,76
1/7		przedsionek toalety	1,46
1/8		toaleta	1,35
1/9	-	korytarz	119,14
1/10	48	przedsionek toalety	1,79
1/11		toaleta	1,53
1/12	49	sala lekcyjna	41,35
1/13	50	sala lekcyjna	41,18
1/14	51	sala lekcyjna	41,07
1/15	52	sala lekcyjna	40,96
1/16	-	klatka schodowa K2	32,54
1/17	54	przedsionek toalety	5,08
1/18		toaleta	1,55
1/19		toaleta	1,55
1/20	53	sala historii sztuki	49,45
1/21	-	klatka schodowa K3	13,09
1/22	M1	przedpokój	11,88
1/23		kuchnia	7,98
1/24		tapicerka	3,52
1/25		pokój	11,73
1/26		pokój	20,90
		Razem:	603,24

ZAKRES OPRACOWANIA

LEGENDA SYSTEMU SYGNALIZACJI POŻARU:

CSP	Centrala sygnalizacji pożarowej
UTA	Urządzenie transmisji alarmów do PSP drogą telefoniczną i radiową
DUT	Wielosensorowa czujka dymu i ciepła DUT
WZ	Wskaźnik zadziałania WZ
ROP	Ręczny ostrzegacz pożarowy ROP
ROPZ	Ręczny ostrzegacz pożarowy ROP zewnętrzny
	Element kontrolno-sterujący 2 wejścia/2 wyjścia (max.230V)
ADG	Adresowalny sygnalizator akustyczny głosowy + sygnalizator optyczny
SDL	Zasilacz sygnalizacji i automatyki pożarowej
SDY	Siłownik drzwi
TDPS	Tablica obwodów pożarowych (zasilająca CSP, UTA i zasilacze SSP)
KP_	Podłączenie do SSP siłownika i wyłączników krańcowych klapy p.poż. na kanale went.

ppdb NINIEJSZE OPRACOWANIE STANOWI DZIEŁO AUTORSKIE I PODLEGA OCHRONIE ZGODNIE Z PRZEPISAMI USTAWY 83 Z DN.04.02.1994 O PRAWIE AUTORSKIM I PRAWACH POKREWNYCH

JEDNOSTKA PROJEKTOWA
Pracownia Projektowa Architektoniczno-Budowlana Sp. z.o.o.
Pl. 31-317 Kraków, ul. Gnieźnieńska 4, tel/fax: 12 359 54 66
e-mail: ppab@ppab.pl www.ppab.pl

AUTOR OPRACOWANIA:
mgr inż. Mariusz Buchała
upr. nr 218/2002

SPRAWDZAJĄCY
mgr inż. Zbigniew Basta
upr. nr MAP/0125/PWOE/06

ZESPÓŁ PROJEKTOWY

INWESTOR
Zespół Państwowych Szkół Plastycznych
ul. Miaskotów 6
30-117 Kraków

DATA: GRUDZIEŃ 2021

PRZEDMIOT INWESTYCJI
Przebudowa wraz z przystosowaniem do aktualnie obowiązujących przepisów z zakresu ochrony przeciwpożarowej budynku Zespołu Państwowych Szkół Plastycznych w Krakowie przy ul. Miaskotów 6, zlokalizowanego na działce nr 83/12 i 429/3, obr. 14, jedn. ewid. Krowodrza.

SKALA: 1:100

BRANŻA ELEKTRYCZNA

FAZA PROJEKT TECHNICZNY

SYMBOL PT

TEMAT RYSUNKU
RZUT PIĘTRA 1
INSTALACJA SSP

NR E.3.3