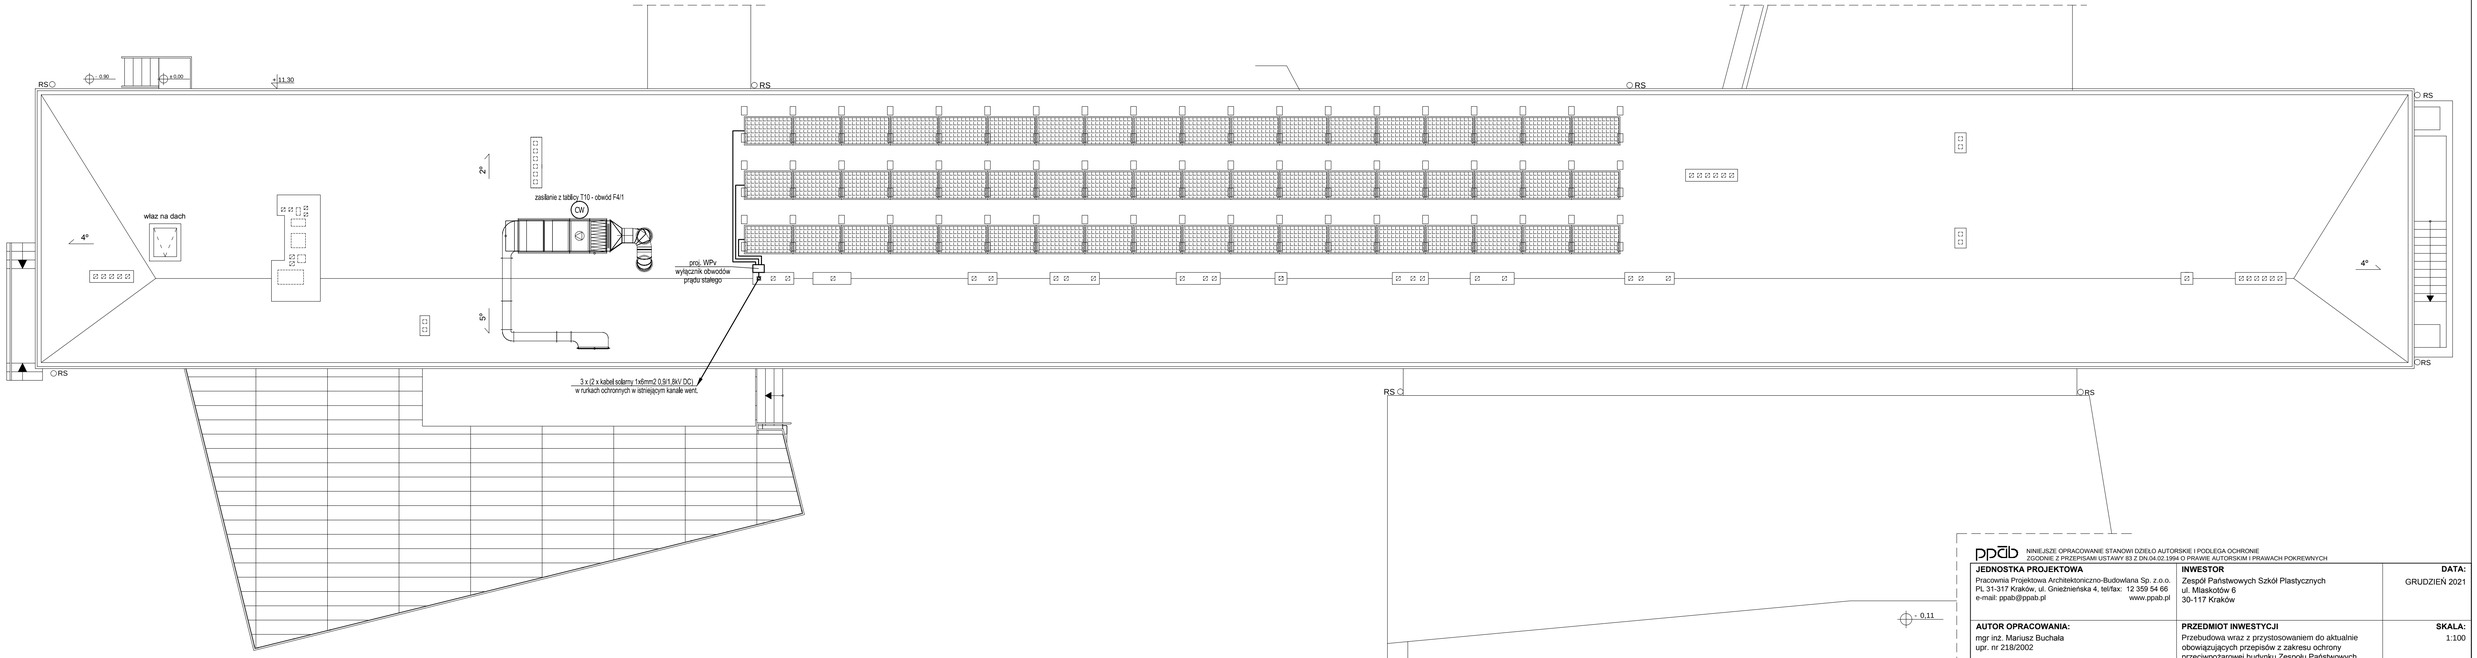

NINIEJSZE OPRACOWANIE STANOWI DZIEŁO AUTORSKIE I PODLEGA OCHRONIE
ZGODNIE Z PRZEPISAMI USTAWY 83 Z DN.04.02.1994 O PRAWIE AUTORSKIM I PRAWACH POKREWNYCH

JEDNOSTKA PROJEKTOWA
Pracownia Projektowa Architektoniczno-Budowlana Sp. z.o.o.
Pl. 31-317 Kraków, ul. Gnieźnieńska 4, tel/fax: 12 359 54 66
e-mail: ppab@ppab.pl www.ppab.pl

INWESTOR
Zespół Państwowych Szkół Plastycznych
ul. Miaskotów 6
30-117 Kraków

DATA:
GRUDZIEŃ 2021

AUTOR OPRACOWANIA:
mgr inż. Mariusz Buchała
upr. nr 218/2002

PRZEDMIOT INWESTYCJI
Przebudowa wraz z przystosowaniem do aktualnie obowiązujących przepisów z zakresu ochrony przeciwpożarowej budynku Zespołu Państwowych Szkół Plastycznych w Krakowie przy ul. Miaskotów 6, zlokalizowanego na działce nr 83/12 i 429/3, obr. 14, jedn. ewid. Krowodrza.

SKALA:
1:100

SPRAWDZAJĄCY
mgr inż. Zbigniew Basta
upr. nr MAP/0125/PWOE/06

BRANŻA
ELEKTRYCZNA

FAZA
PROJEKT TECHNICZNY

SYMBOL
PT

ZESPÓŁ PROJEKTOWY

TEMAT RYSUNKU
RZUT FRAGMENTU DACHU - ZMIANY W INSTALACJI ELEKTRYCZNEJ

NR
E.2.5