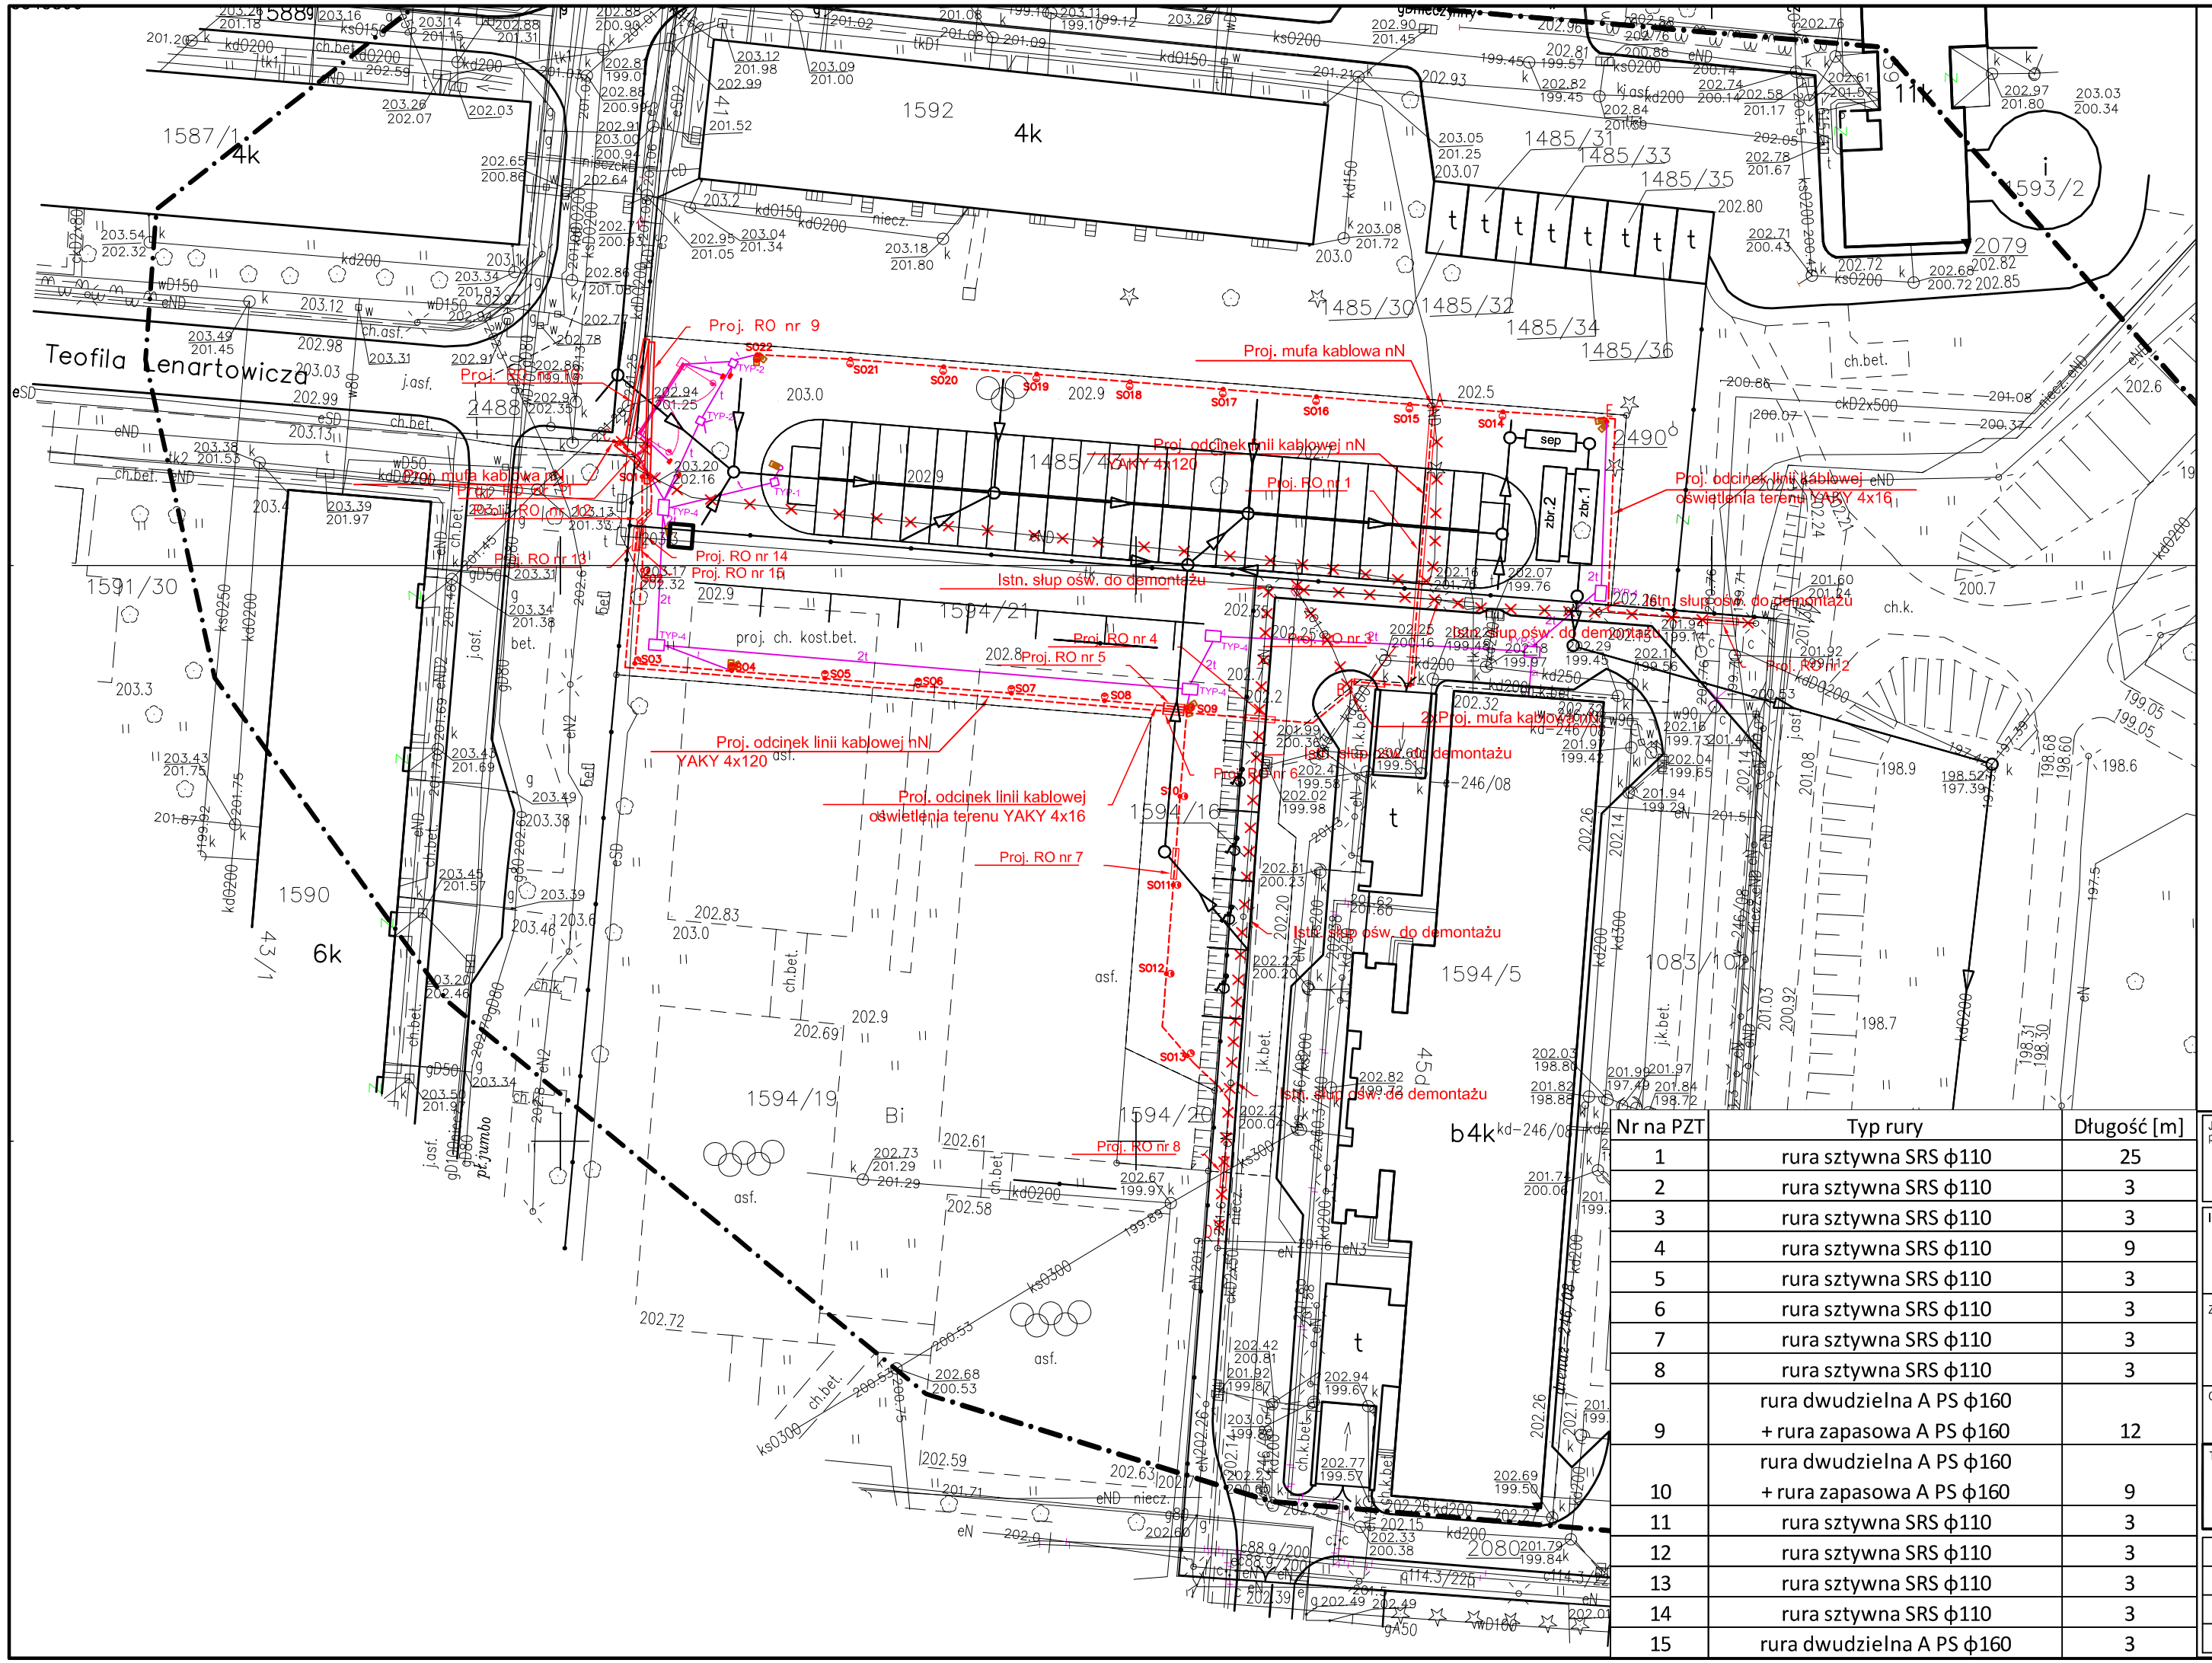

LEGENDA:

- granice działek
- 123/4 numer działki
- granica terenu objętego wnioskiem o WZIZT
- jezdnia (kostka betonowa)
- chodnik (kostka betonowa)
- zieleń
- projektowany budynek dla służby parkingowej
- projektowany krawężnik betonowy
- projektowane obrzeże betonowe
- projektowane ogrodzenie
- projektowany szlaban
- projektowane oznakowanie poziome
- projektowana lampa oświetlenia zewnętrznego
- projektowana kanalizacja teletechniczna 1-otw.
- projektowana kanalizacja teletechniczna 2-otw.
- fotokomórka zabezpieczająca
- projektowany punkt kamerowy
- TYP-1 projektowana studnia kablowa SK-1, pokrywa ciężka
- TYP-2 projektowana studnia kablowa SK-1, pokrywa lekka
- TYP-3 projektowana studnia kablowa SK-2, pokrywa ciężka
- TYP-4 projektowana studnia kablowa SK-2, pokrywa lekka
- projektowane kable elektroenergetyczne
  - na odcinku A-B typu YAKY 4x120 o dł. 31m
  - na odcinku B-C typu YAKY 4x120 o dł. 87
- projektowane zabezpieczenie elektroenergetyki (rura osłonowa)
- likwidacja istniejącej elektroenergetyki
- projektowany słup h=5m
- projektowana lampa oświetlenia terenu
- przyłącza kanalizacji deszczowej
- studzienki kanalizacyjne
- wpusty uliczne
- sep seprator substancji ropopochodnych
- ZBK-1 / ZBK-2 zbiorniki retencyjne
- studnia kanlizacyjna z regul. przepływu

Prawa autorskie zastrzeżone, łącznie z prawem reprodukcji lub udostępniania osobom trzecim niniejszego opracowania lub jego części bez pisemnego upoważnienia jednoski autorskiej ©

Nr na PZT	Typ rury	Długość [m]
1	rura sztywna SRS ϕ110	25
2	rura sztywna SRS ϕ110	3
3	rura sztywna SRS ϕ110	3
4	rura sztywna SRS ϕ110	9
5	rura sztywna SRS ϕ110	3
6	rura sztywna SRS ϕ110	3
7	rura sztywna SRS ϕ110	3
8	rura sztywna SRS ϕ110	3
9	rura dwudzielna A PS ϕ160 + rura zapasowa A PS ϕ160	12
10	rura dwudzielna A PS ϕ160 + rura zapasowa A PS ϕ160	9
11	rura sztywna SRS ϕ110	3
12	rura sztywna SRS ϕ110	3
13	rura sztywna SRS ϕ110	3
14	rura sztywna SRS ϕ110	3
15	rura dwudzielna A PS ϕ160	3

Jednostka projektowa:
WayPL
WayPL Bilewski Sp.J.
ul. Magiczna 38, 35-317 Rzeszów;
biuro: ul. Warszawska 50D, 35-230 Rzeszów;
tel. +48 017 77 88 266, fax +48 017 259 97 79;
e-mail: biuro@waypl.pl

Inwestor:
PROKURATURA OKRĘGOWA
Plac Śreniawitów 3
35-959 Rzeszów

Zadanie:
Budowa miejsc postojowych na działkach o nymerach ewidencyjnych 1485/43 i 1594/21
zlokalizowanych w Rzeszowie obręb nr 207 Rzeszów - Śródmieście
na potrzeby rzeszowskich jednostek Prokuratury

Część:
2. Projekt Wykonawczy
2.4 Część Elektroenergetyczna

Stadium: Projekt Wykonawczy
Data: wrzesień 2013

Tytuł rysunku:
KONCEPCJA ZAGOSPODAROWANIA TERENU

Nr rys.: E-1
Skala: 1:500

Opracował: mgr inż. Tomasz Mazurek
Opracował: mgr inż. Piotr Matejek
Projektował: mgr inż. Jakub Kleczek PDK/0101/PWOE/06 specjalność elektryczna
Sprawdził: inż. Kazimierz Kleczek E-91/76 specjalność elektryczna