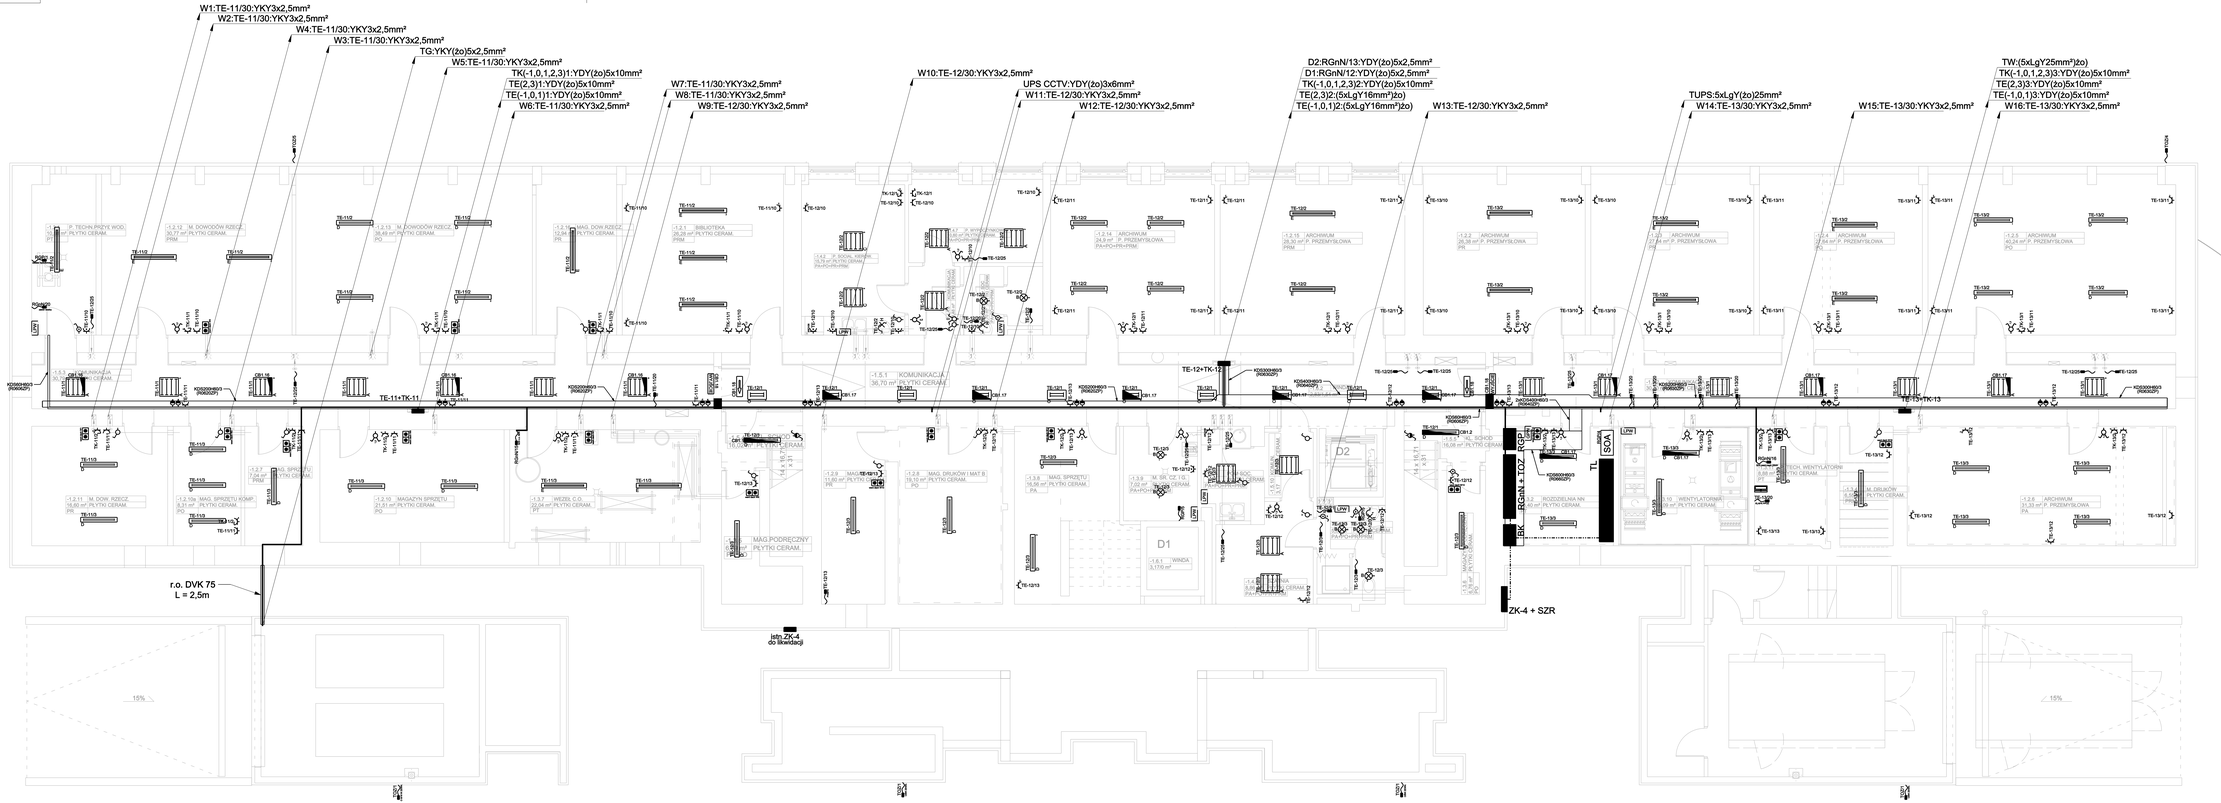

Jednostka projektowa:
"N.T. ARCHITEKCI" Sp. z o.o.
ul. KRÓLA STANISŁAWA AUGUSTA 25C 35-210 RZESZÓW

Jednostka branżowa/osoba (wpisy uprawnień):
inż. Dam. M. Langiewicza 15 (5 piętro) 35-021 Rzeszów
tel. (017) 852 81 55, 504 555 122, 501 388 888

Podwykonawca:
DFProjekt
ul.Langiewicza 15, 35-080Rzeszów
tel.(17) 853 32 14, mob.: 601 403 198;
mail: DFProjekt@gmail.com;

PRZEDMIOTEM OPRACOWANIA JEST PRZEBUDOWA I ZMIANA SPOSOBU UŻYTKOWANIA WYBRANEGO BUDYNKU w ZIE ZAMIESZKANIA ZBIOROWEGO NA BUDYNEK BIUROWY WRAZ Z ADAPTACJĄ POMIESZCZEŃ NA POTRZEBY PRACOWNIKÓW SŁUŻB MUNDUROWYCH W RZESZOWIE ORAZ PRZEBUDOWĘ INSTALACJI ELEKTRYCZNEJ, TELETECHNICZNEJ, SYGNALIZACJI WŁAMANIA I NAPADU, TECHNICZNEJ, SYGNALIZACJI POŻAROWEJ I WENTYLACJI MECHANICZNEJ.

Rzut: PW

Przedmiot:
ADAPTACJA BUDYNKU BIUROWEGO W RZESZOWIE -OKAZJA PAŃSTWA
Adres inwestycji:
Plac Śmigłowców5, 35-959 RZESZÓW

Adres inwestycji:
DZIAŁKA NR: 159/65,
Obręb ewidencyjny: 0006 (po podziale działka o nr 159/416)
Część działki nr 159/329 (po podziale działka o nr 159/3192)
(obręb: nr 0007, 007 Śródmieście)
RZESZÓW, UL. HETMAŃSKA 45 d

nazwa rysunku: RZUT PWNiC - INSTALACJE ELEKTRYCZNE PODSTAWOWE	skala: 1:50	nr rys: EP-03	
	numer projektu: 8/2007		

INSTALACJE ELEKTRYCZNE	nr uprawnień:	data:	podpis:
PROJEKTANT			
mgr inż. Damian Fulara	E/0250	31-07-2008	
WSPÓŁPRACA/OPRACOWANIE			
mgr inż. Marcin Łubka		31-07-2008	
mgr inż. Łukasz Kliwek		31-07-2008	
mgr inż. Daniel Wróbiak		31-07-2008	
mgr inż. Andrzej Łuszczkiel		31-07-2008	
SPRAWDZIŁ			
inż. Edward Wilk	224/89	31-07-2008	

F_33-1594