


MAPA DO CELÓW PROJEKTOWYCH			
Identyfikator zgłoszenia pracy geodezyjnej		GK.6640.1028.2021	
Data wykonania		16.08.2021	
Jednostka ewidencyjna		Kłodzko - miasto	
Obręb		Leszczyna	
Działka ewidencyjna		0002	
Skala mapy		1/10 AM - 33	
Mapa zasadnicza - układ PL-ETRF2000		1:500	
Układ wysokości		6.134.8.25.1.3 6.134.8.25.3.1	
Oznaczenie granic obszaru, który był przedmiotem aktualizacji		PL-EVRF2007-NH	
Nie wyklucza się istnienia innych urządzeń sieci uzbrojenia podziemnego nie wykazanych na mapie		Nie badano KW pod względem ujawnienia słabości gruntowych	
Nieprzekraczalna linia zabudowy			
Linia rozgraniczająca			
Granica strefy 50 m ochrony sanitarnej wokół cmentarza			
Pas technologiczny ograniczonego zagospodarowania wzdłuż napowietrznej linii elektroenergetycznej średniego napięcia 20 kV			
Przeznaczenie działki w mpzp		IKDD, IP/U	


**HENMAR**  
USŁUGI GEODEZYJNO-KARTOGRAFICZNE  
Mariusz Winiak  
57-300 Kłodzko ul. Łużycka 13  
NIP 8831619806 REGON 020533583  
tel. +48 603 061 407  
henmar-geodezja@wp.pl www.geodezja.klodzko.pl

**Krzysztof Kozackiewicz**  
GEODETA UPRAWNIONY  
ul. Wolności 63  
57-300 KŁODZKO  
NIP 883-101-86-33  
Nr zaśw. 9520 wyd. Min. Gosp. Przestrz. i Bud.

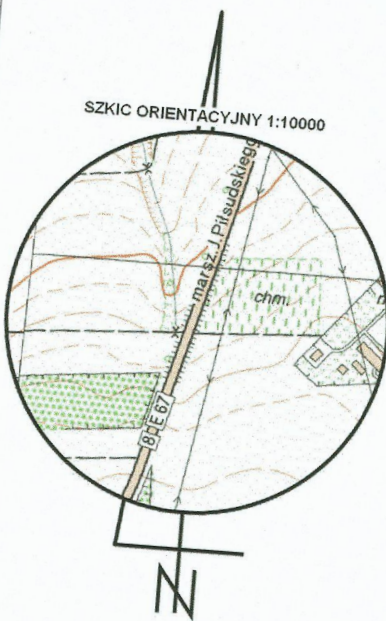

Jestem świadomy odpowiedzialności karnej za złożenie fałszywych oświadczeń. Oświadczam, że operat techniczny zawierający rezultaty prac geodezyjnych w wyniku których powstał niniejszy dokument uzyskał pozytywny wynik weryfikacji.

Identyfikator zgłoszenia prac geodezyjnych	GK 6640.1028.2021
Organ służby geodezyjnej, który otrzymał zgłoszenie	Starosta Kłodzki
Nr oraz data sporządzenia dokumentu zawierającego wynik pozytywnej weryfikacji	P.0208.2021.2234 z dnia 18.08.2021
Wykonawca prac geodezyjnych	<b>HENMAR</b> Mariusz Winiak ul. Łużycka 13 57-300 Kłodzko
Imię i nazwisko oraz nr uprawnień zawodowych kierownika prac	Krzysztof Kozackiewicz nr uprawnień 9520 <i>K. Kozackiewicz</i>

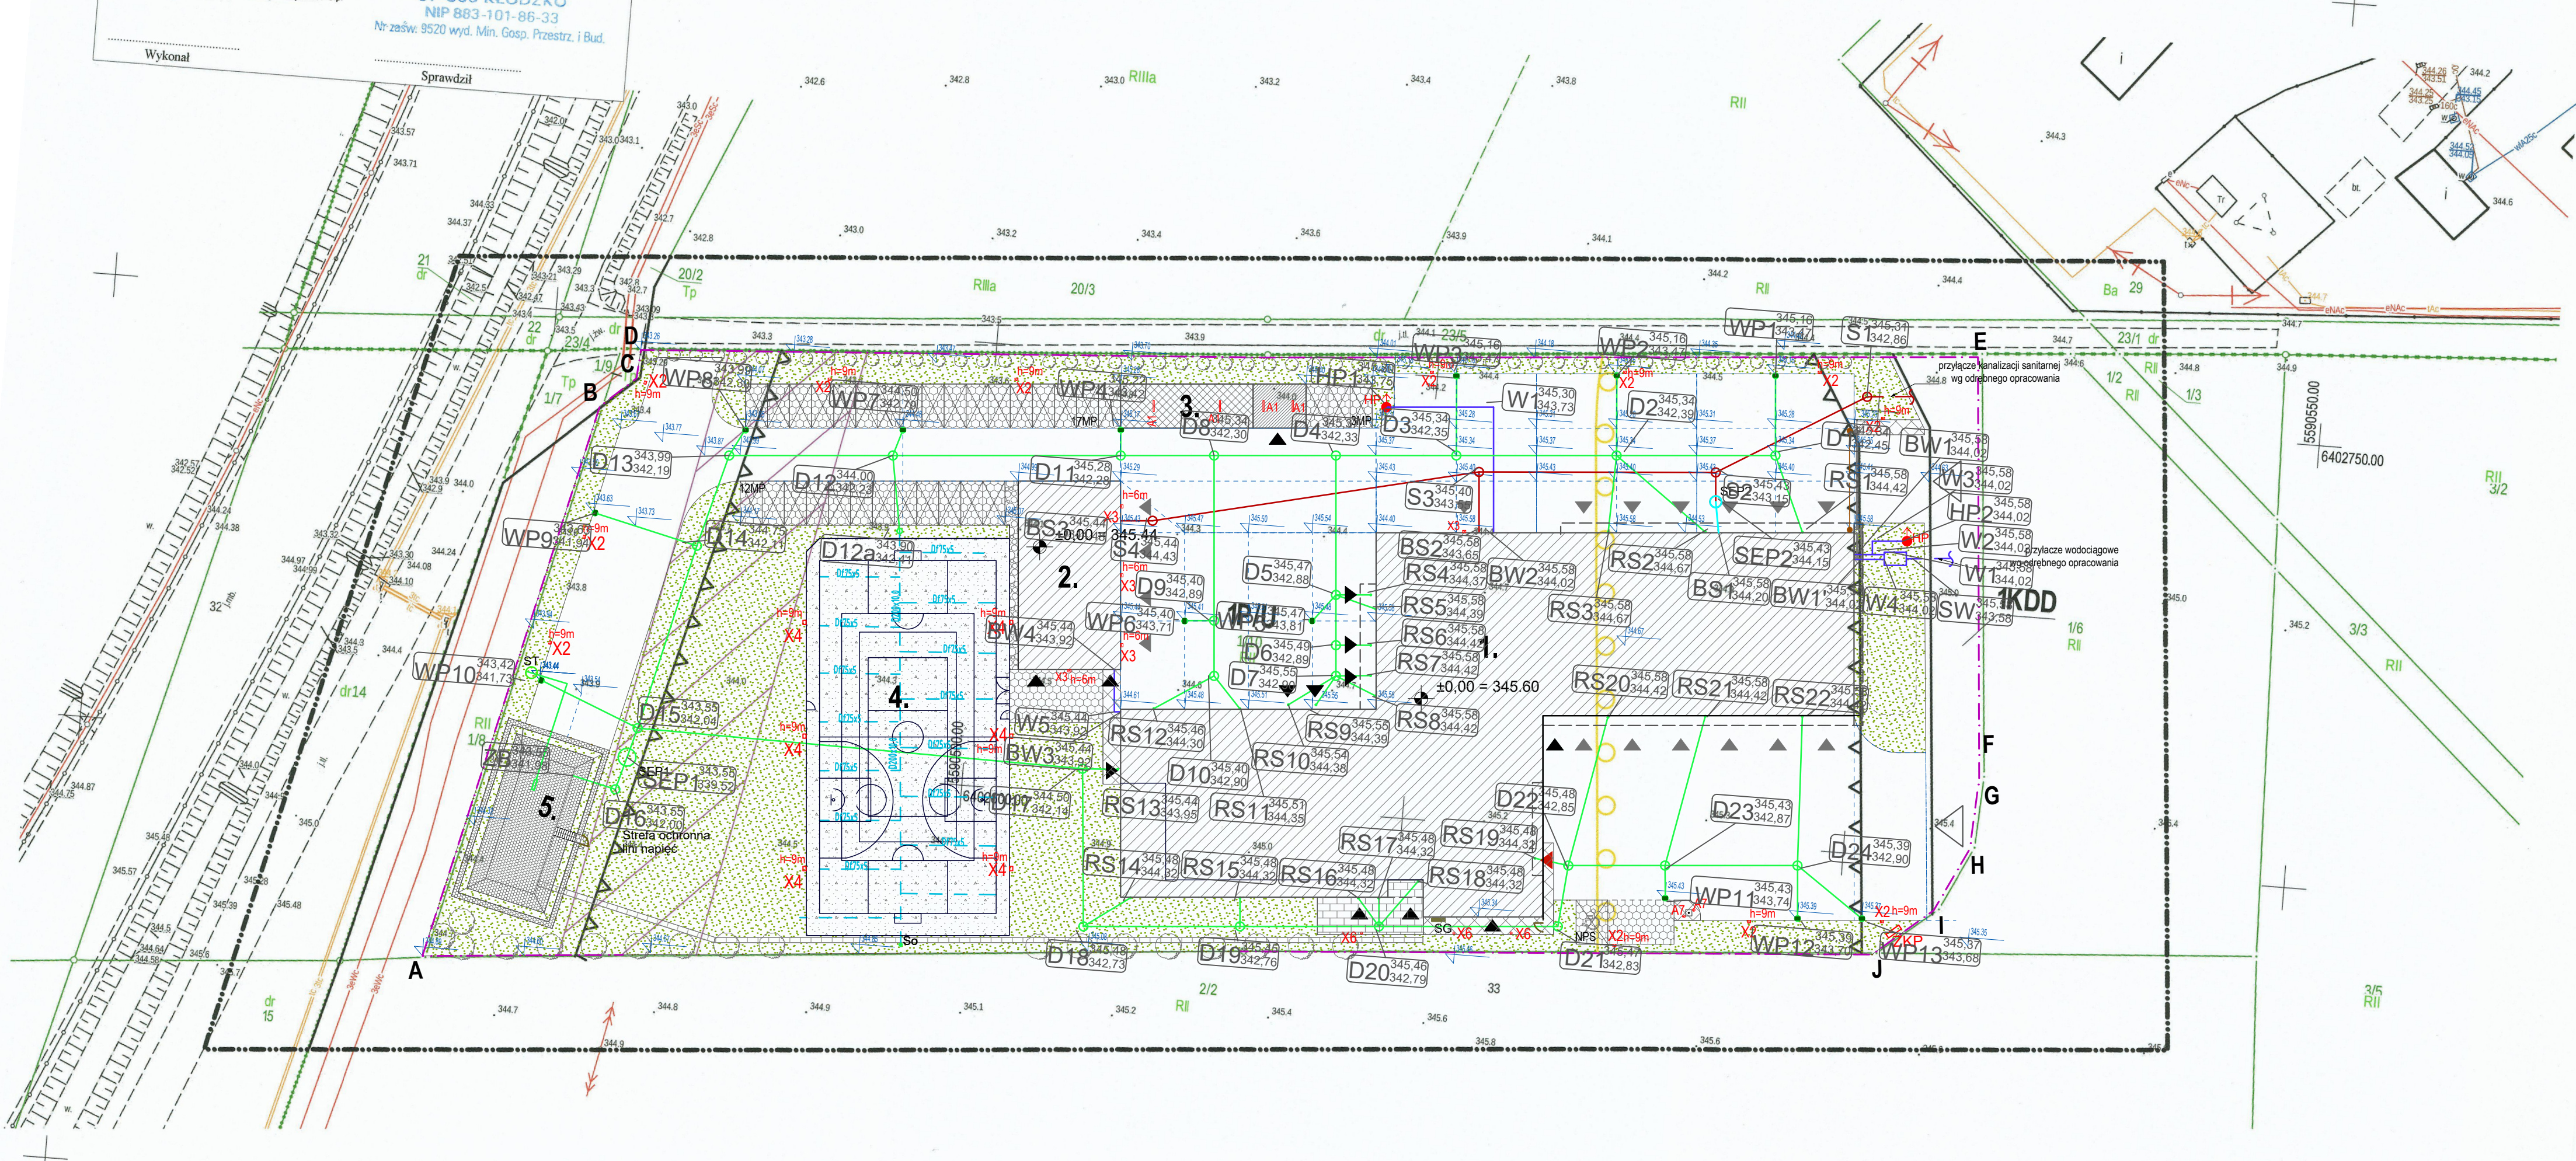

- LEGENDA:
- KANALIZACJA SANITARNA
  - KANALIZACJA TECHNOLOGICZNA
  - KANALIZACJA DESZCZOWA
  - WODOCIĄG
  - DRENAŻ

UWAGI:  
Wszystkie podane w niniejszej dokumentacji nazwy i typy wraz z nazwami producentów urządzeń i materiałów zostały przyjęte w celu określenia ich parametrów technicznych i standardów i należy traktować je jako przykładowe - ze względu na zasady ustawy Prawo Zamówień Publicznych, a zwłaszcza art. 29 do 31. Wynika z niego prawo projektanta do skróconego podania charakterystyk technicznych poprzez podanie symbolu handlowego, co wcale nie oznacza konkretnego producenta wyrobu. Dopuszcza się możliwość zastosowania rozwiązań równoważnych do proponowanych w projekcie wykonawczym pod warunkiem zachowania standardów jakościowych i sprzętowych. Proponowane rozwiązania techniczne zostały przyjęte aby były podstawą wykonania rzetelnego kosztorysu i oferty. W przypadku zmiany elementów systemu lub całego systemu należy zwrócić uwagę na kompatybilność elementów i założenia działania systemów.

SOBEM:		KIERUNEK POŁOŻY:	
INWESTOR: Komenda Powiatowa PSP w Kłodzku		ADRES: ul. Traugutta 7, 57-300 Kłodzko	
NAZWA I ADRES OBIEKTU BUDOWLANEGO			
Budowa budynku Komendy Powiatowej Państwowej Straży Pożarnej z Jednostką Ratowniczo-Gaśniczą w Kłodzku wraz z niezbędną infrastrukturą techniczną i zagospodarowaniem terenu na działce o nr ewid. 1/10, AM-33 obręb Leszczyna, 57-300 Kłodzko			
PROJEKTOWAŁ: mgr inż. J. Kuczyński - Cichowski	OPRACOWAŁ: mgr inż. J. Kuczyński - Cichowski	PODPIS:	JEDNOŚCZKA PROJEKTOWA:
OPRACOWAŁ: mgr inż. J. Kuczyński - Cichowski	OPRACOWAŁ: mgr inż. J. Kuczyński - Cichowski	PODPIS:	OPRACOWAŁ: mgr inż. A. Siergiejko
OPRACOWAŁ: mgr inż. A. Siergiejko	OPRACOWAŁ: mgr inż. A. Siergiejko	PODPIS:	OPRACOWAŁ: mgr inż. A. Siergiejko
BRANŻA: SANITARNA	STADIUM: PROJEKT WYKONAWCZY	DATA: 18.10.2021r.	SKALA: 1:500
TYTUŁ RYSUNKU: PZT-INSTALACJE SANITARNE		NR RYSUNKU: IS01	
PROJEKT CHRONIONY PRAWEM AUTORSKIM MOŻE SŁUŻYĆ WYŁĄCZNIE DO CELU, DLA KOTOREGO ZOSTAŁ WYKONANY. UDOSTĘPNIANIE JAKIEJKOLWIEK CZĘŚCI PROJEKTU W JAKIEJKOLWIEK FORMIE - WYŁĄCZNIE ZA ZGODĄ AUTORÓW I AUTORSKIEJ PRACOWNI PROJEKTOWEJ "A.D.O XXI" ul. Trybunalska 38, 60-325 Poznań			