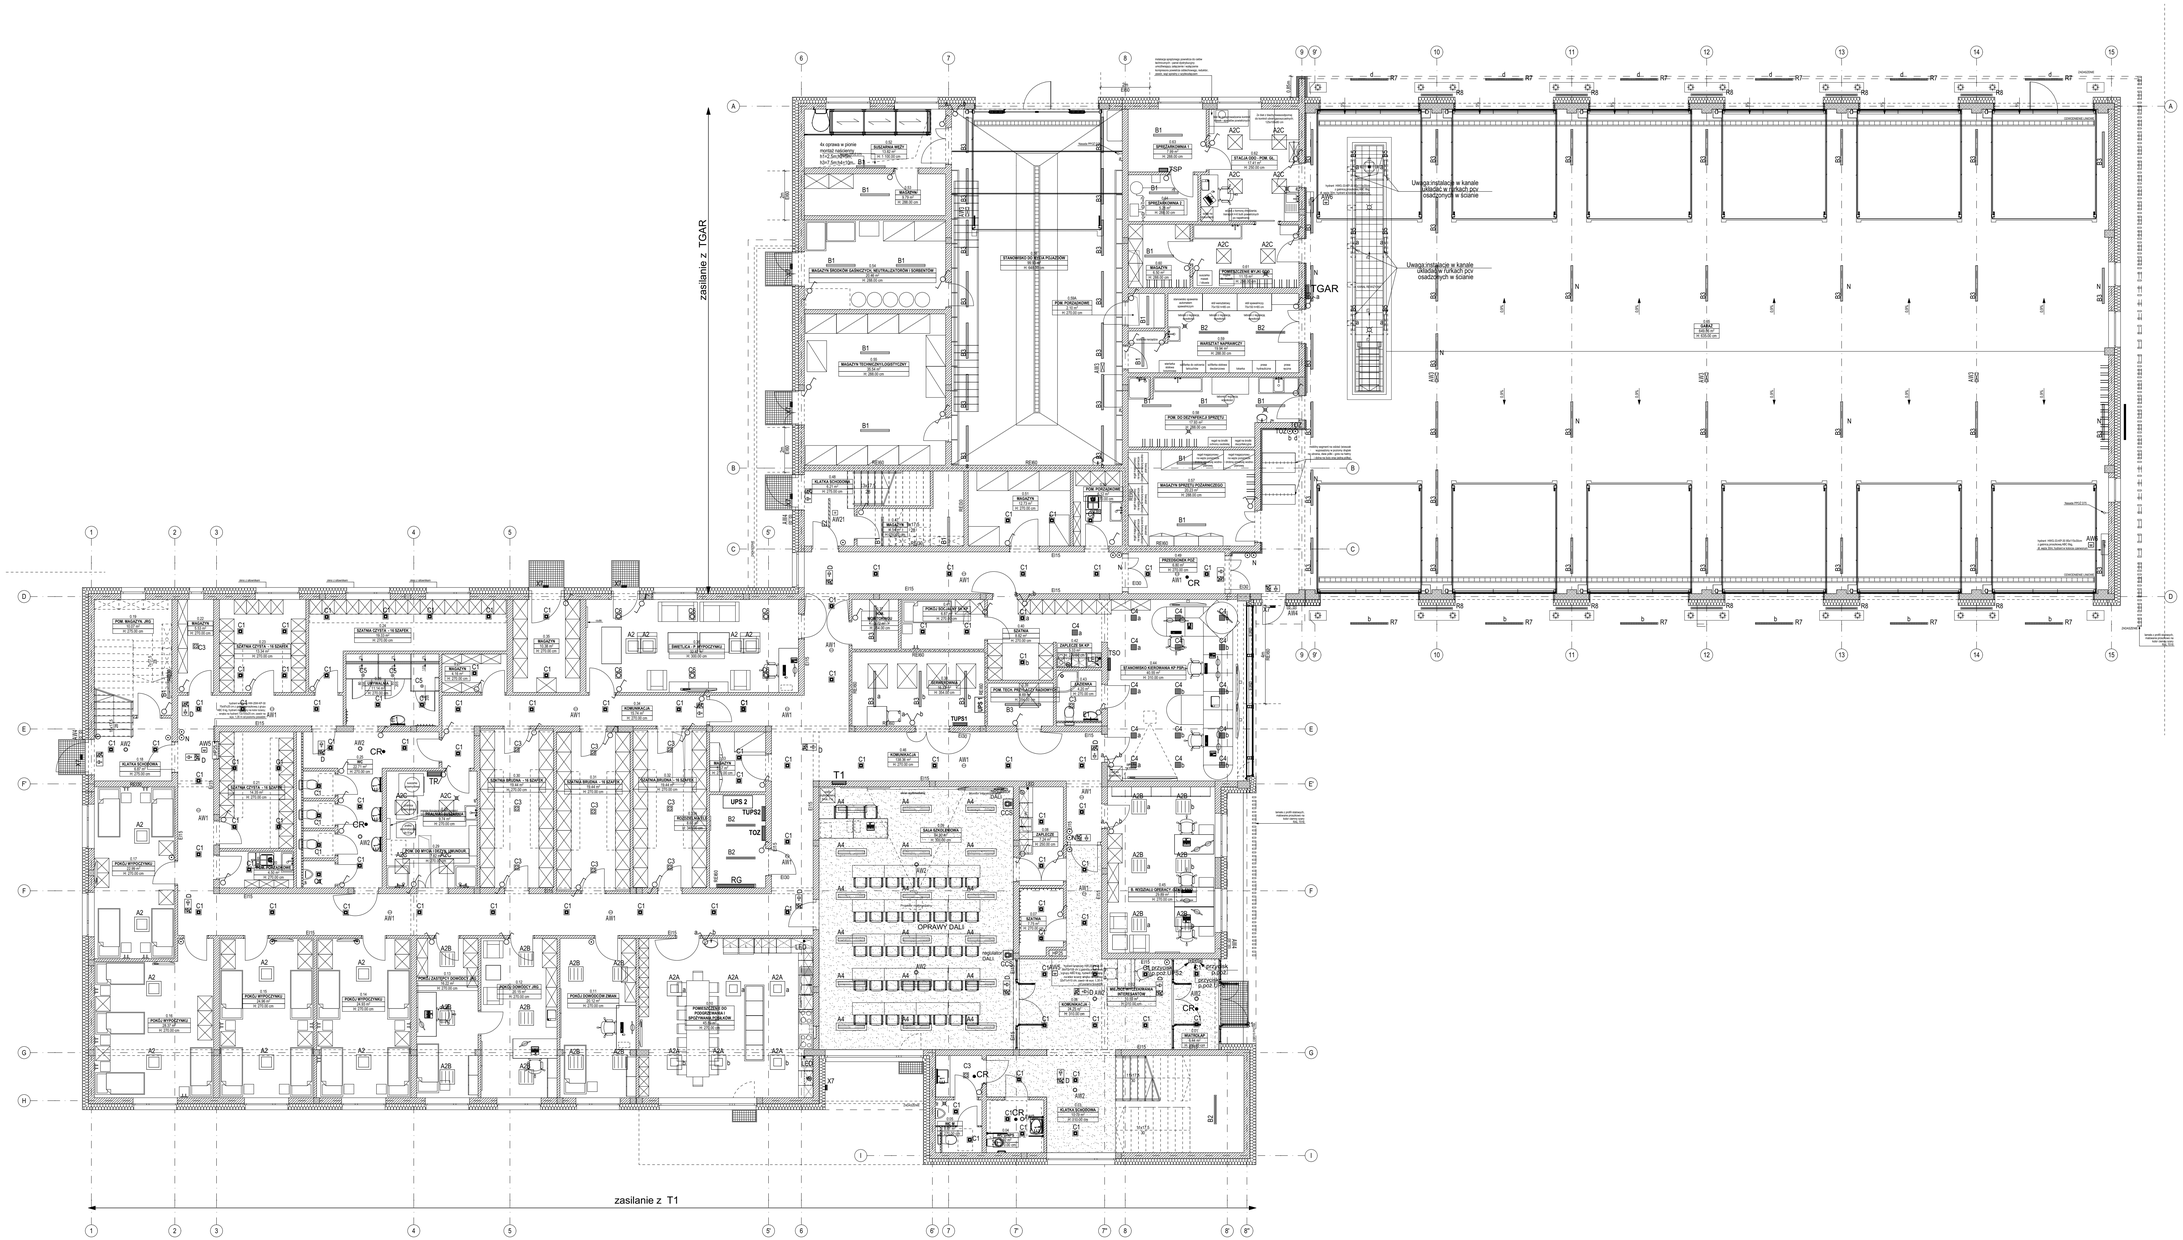

Legenda opraw oświetleniowych

C1	DM190+ WH LED1800-840 13W IP44
C1A	DM190+ WH LED1800-840 13W IP44 DALI
C3	DM190+ WH LED2150-840 17W IP44
C4	DM225+ LOUVRE LED3000-840 28W
C5	START ECO SPOT LED540-830 IP65 WHT
C6	MULTIVA EVO LED1100-830 12W 55D
B1	TERRA EVO LED4000-840 L1200 IP66 30W
B2	TERRA EVO LED5700-840 L1200 IP66 36W
B3	TERRA EVO LED7100-840 L1500 IP66 55W
E1	REGATO KINKIET LED800-840 L600 IP44 17W
E2	REGATO EVO OPAL LED2900-840 31W
E3	REGATO EVO MP LED3300-840 27W
A1	SL713 LED 58W 7400lm 4000K DALI OPRAWA ZWISZANA
A2	PASSO LED 24W 3000K
A2A	PASSO LED 38W 4000K
A2B	PURE LED4800-840 38W
A2C	FLAT PANEL LED4000-840 Q600 39W
A4	MIKROLED GK MPRM LED3800-840 L1200 31W
A5	OFFICELYTE LED3500-840 24W DALI
CCS	CIRCLE POINT DO STEROWANIA OPRAWAMI (DALI) - 2 GRUPY, 3 SCENY, ŚCIEMNIANIE
B5	TERRA LED PC IP66 31W 4100lm 400K
R3	MEDEFORLED 13,5W 980lm 4000K IP66 IK07
R1	REGATO LED 14W/m 4000K OPAL IP44 ANO
R7	BEGA 24308 LED 55,0W AS IP65 montaż w daszku, głębokość puszki montażowej 110mm
R8	STRIP SQUARE LED 32W 4000K ELL IP65 montaż za panelem w górnej części, świecenie w dół
X7	MIMIK 20 FLAT M 13.5W 840 IP66
LED	oświetlenie podszafkowe: listwa LED z wbudowanym transformatorem i włącznikiem w obudowie, zasilanie 230V,kolor obudowy srebrny, barwa światła 4000K
CR	czujka ruchu

Legenda opraw awaryjnych

AW1	ROUNDTECH LED 3W 1h E CGL PT IP44
AW1I	MICROPOINT 2 LED 3W 1h E CGL NT IP44
AW2	ROUNDTECH LED 3W 1h O CGL PT IP44
AW2I	MICROPOINT 2 LED 3W 1h O CGL NT IP44
AW	NEX1000-CGL NEXITECH LED
AW31	NEX1400-CGL NEXITECH LED
AW4	OUTDOOR LED O 5W 1h CGL IP65
AW5	GUELL LED 13851 7W 1h CGL PPOZ
AW6	MICROPOINT 2 LED 3W HI 1h CGL NT IP44
	NEXILED LED IP65 CGL 4W 1h
D	NEXILED LED DS IP65 CGL 4W 1h

SCHEMAT

KIERUNEK POŁUDNIA

INWESTOR: Komenda Powiatowa PSP w Kłodzku

ADRES: ul. Traugutta 7, 57-300 Kłodzko

OBIEKT / ADRES OBIEKTU BUDOWLANEGO:

Budowa budynku Komendy Powiatowej Państwowej Straży Pożarnej z Jednostką Ratowniczo-Gaśniczą w Kłodzku wraz z niezbędną infrastrukturą techniczną i zagospodarowaniem terenu na działce o nr ewid. 1/19, AM-33 obręb Leszczyna, 57-300 Kłodzko

PROJEKTOWAŁ:	NR UPRAWNIEŃ	PODPIS	ZGODNOŚĆ PROJEKTOWA
mgr inż. W.Masełkowski	Uprawnienia budowlane do wykonywania samodzielnej funkcji projektanta w specjalności instalacyjnej inżynieryjnej w zakresie instalacji elektrycznych upr. nr 250/77/Pw		A.DO XXI ADRES: ul. Tadeusza Kościuszki 30, 50-020 Poznań
OPRACOWAŁ: inż. M.Duszyński	Uprawnienia budowlane do wykonywania samodzielnej funkcji projektanta w specjalności instalacyjnej inżynieryjnej w zakresie instalacji elektrycznych upr. nr 250/77/Pw		
SPRAWDZIŁ: tech bud. T.Niedbała	PODPIS		

BRANŻA: INSTALACJE ELEKTRYCZNE SŁABOPRĄDOWE

ETAP/OPIS: PROJEKT BUDOWLANY

DATA: 13.08.2021r.

SKALA: 1:100

TYTUŁ RYSUNKU: **Plan instalacji oświetlenia-parter**

NR RYSUNKU: **PB-E-01**

PROJEKT CHRONIONY PRAWEM AUTORSKIM MOŻE SŁUŻYĆ WYŁĄCZNIE DO CELU, DLA KTÓREGO ZOSTAŁ WYKONANY. UDOSTĘPNIANIE JAKIEJKOLWIEK CZĘŚCI PROJEKTU W JAKIEJKOLWIEK FORMIE - WYŁĄCZNIE ZA ZGODĄ AUTORÓW I AUTORSKIEJ PRACOWNI PROJEKTOWEJ "A.DO XXI" ul. Traugutta 30, 60-025 Poznań