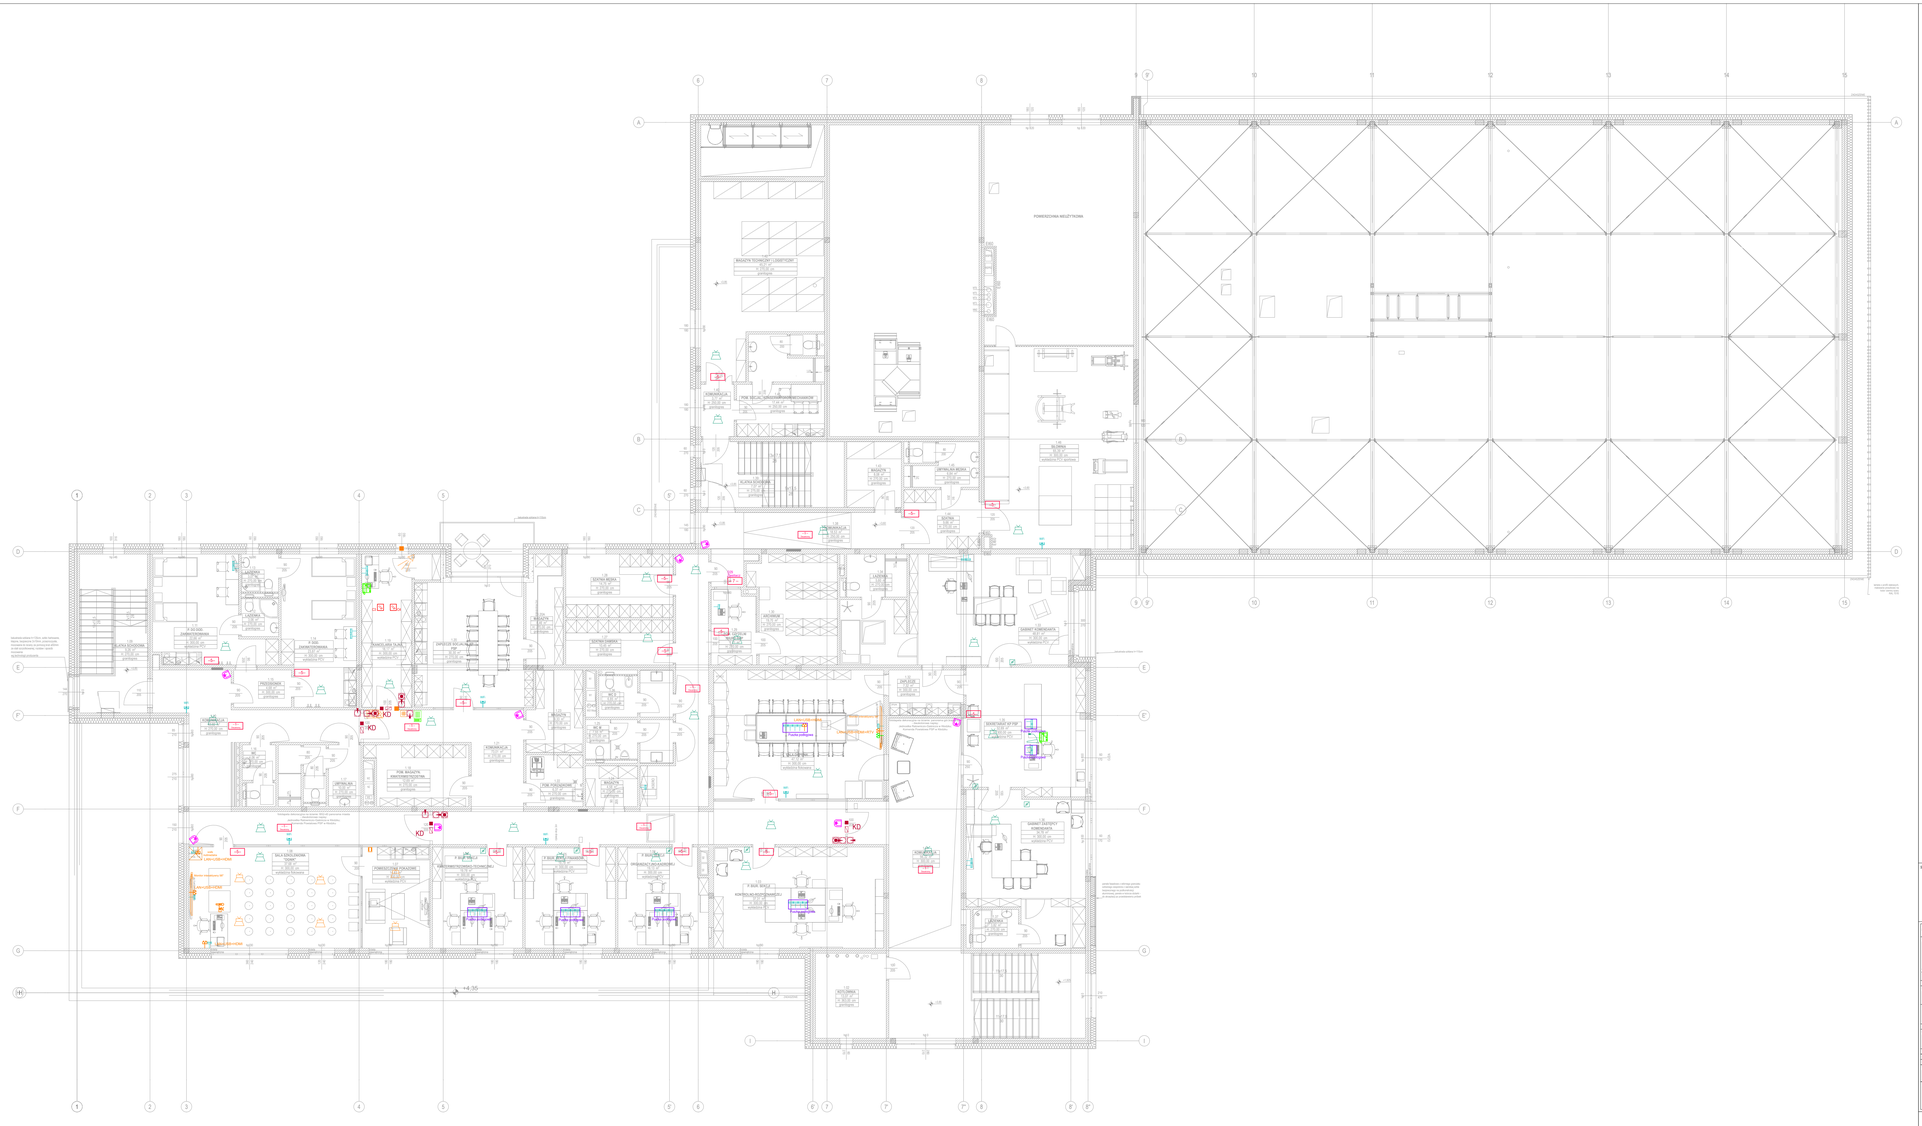

LEGENDA:

- Gniazdo skalowania strukturalnego 2xRJ45
- Gniazdo skalowania strukturalnego 1xRJ45
- Szafa teletechniczna 19" 42U 800x1000
- Panel wywieszczy instalacji domofonowej
- Panel odbiorczy instalacji domofonowej
- Czytnik systemu kontroli dostępu
- Elektrozaczep
- Oznaczenie przejścia z kontrolą dostępu
- Gniazdo RTV - poziom/numer gniazda
- Głośnik radiowęzła wewnętrzny
- Głośnik radiowęzła zewnętrzny
- Mikrofon instalacji radiowęzła
- Kamer kopułkowa wewnętrzna IP 2MPx zasilanie PoE
- Kamera kopułkowa wewnętrzna IP 2MPX 360° zasilanie PoE - typ fisheye
- Kamera tubowa zewnętrzna IP zasilanie PoE
- Stacja operatorska systemu monitoringu - komputer, monitor, myszka, klawiatura
- Jednostka centralna systemu alarmowego
- Wyświetlacz alarmowy dwustronny
- Wyświetlacz alarmowy
- Panel wykonawczy - 1-przekaźnikowy
- Panel wykonawczy - 2-przekaźnikowy
- Wyświetlacz alarmowy zewnętrzny
- Zasilacz systemu alarmowego
- Numer elementu
- Głośnik instalacji multimedialnej
- Projektor multimedialny
- Gniazdo multimedialne (VGA,HDMI)
- Przyłącze stałowe
- Przycisk pożarowy
- Lampka z buzzerem
- Kątownik
- Zasilacz
- Sygnalizator optyczno-akustyczny
- Manipulator LCD
- Kontaktron magnetyczny
- Czujka ruchu SDI/4N
- System sterowania

SCHEMAT

KIERUNEK POŁNOCY

N

INWESTOR
Komenda Powiatowa PSP w Kłodzku

OBIEKT
Ul. Tokarska 7, 57-300 Kłodzko

NAZWA ZADANIA INWESTYCYJNEGO
Budowa budynku Komendy Powiatowej Państwowej Straży Pożarnej z Jednostką Ratowniczo-Gaśniczą w Kłodzku wraz z niezbędną infrastrukturą techniczną i zagospodarowaniem terenu na działce o nr ewid. 1/10, AM-33 obręb Leszczyna, 57-300 Kłodzko

PROJEKTOWAŁ	NR UPRAWNIEŃ	PODPIS	
mgr inż. K. DONET	dyscyplina budowa w zakresie telekomunikacji w specjalności instalacyjnej nr uprawnień WI - 0/0/TI/IA/0172		
SPRAWDZIŁ	NR UPRAWNIEŃ	PODPIS	
mgr inż. M. PIASKOWICZ	dyscyplina budowa w zakresie instalacyjnej w zakresie sieci, instalacji i urządzeń elektrycznych i elektroenergetycznych nr uprawnień WI - 0/0/TI/IA/0172		
UZGODNIŁ/ZAŁ.	PODPIS		

JEDNOSTKA PROJEKTUJĄCA
A.DO XXI
Usługi projektowe i doradcze
ul. Tokarska 30 53-529 Wrocław

BRANŻA: TELETECHNIKA
ETAP/FAZA: PROJEKT BUDOWLANY
DATA: 13.08.2021r.
SKALA: 1:100

TYTUŁ RYSUNKU
RZUT PIĘTRA

NR RYSUNKU
PB-TT-03

PROJEKT CHRONIONY PRAWEM AUTORSKIM MOŻE SŁUŻYĆ WYŁĄCZNIE DO CELU, DLA KTÓREGO ZOSTAŁ WYKONANY
UDOSTĘPNIANIE JAKIEJKOLWIEK CZĘŚCI PROJEKTU W JAKIEJKOLWIEK FORMIE - WYŁĄCZNIE ZA ZGODĄ AUTORÓW
HAFTORSKI PRACOWNIA PROJEKTOWA | NJD 167 ul. Tokarska 30, 53-529 Poznań