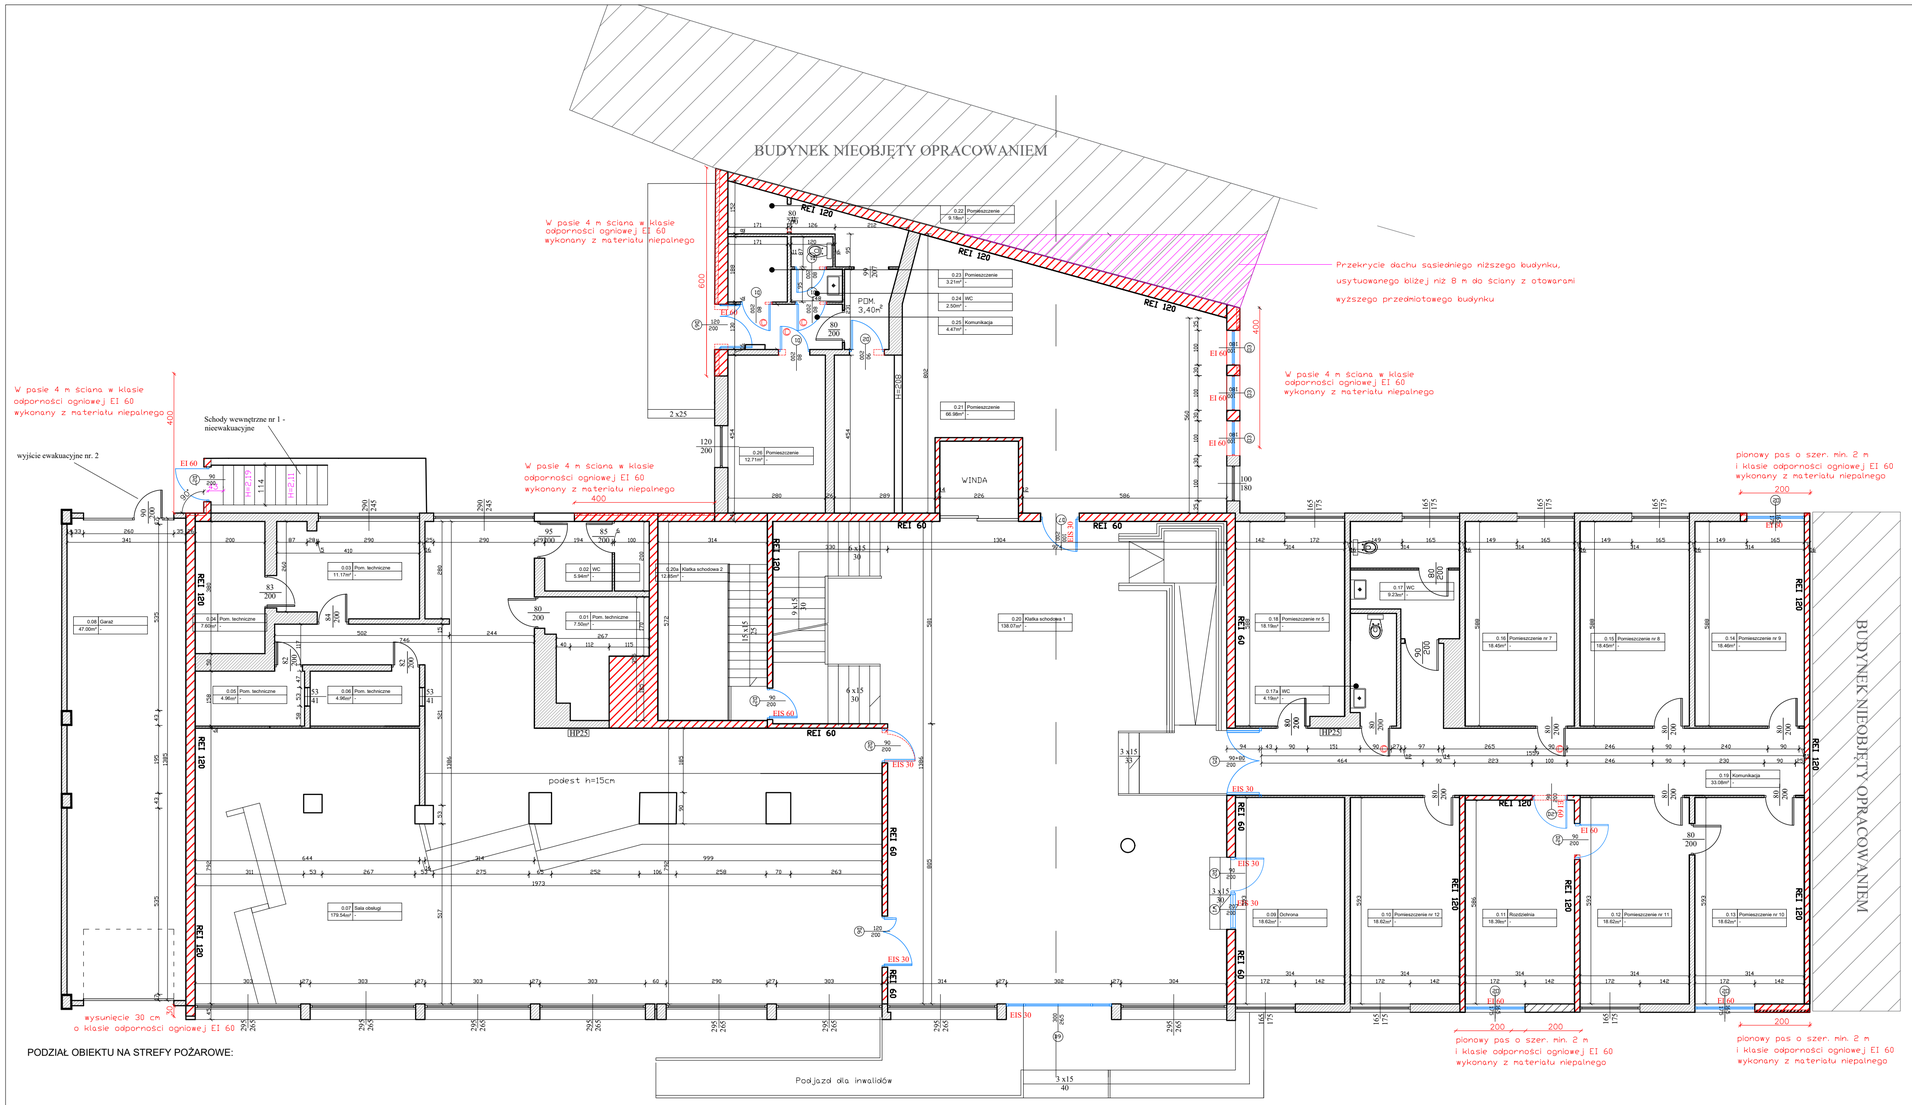


PODZIAŁ OBIEKTU NA STREFY POŻAROWE:

A

ZESTAWIENIE POWIERZCHNII UŻYTKOWYCH- PARTER

LP	NR POMIESZCZENIA	NAZWA POMIESZCZENIA	POWIERZCHNIA UŻYTKOWA (MKW)	WYKOŃCZENIE POSADZKI
1	0.01	Pom. Techniczne	7,50	gres
2	0.02	WC	5,94	gres
3	0.03	Pom. Techniczne	11,17	gres
4	0.04	Pom. Techniczne	7,60	gres
5	0.05	Pom. Techniczne	4,96	gres
6	0.06	Pom. Techniczne	4,96	gres
7	0.07	Sala obsługi	179,54	gres
8	0.08	Garaż	47,00	gres
9	0.09	Ochrona	18,62	gres
10	0.10	Pomieszczenie nr 12	18,62	gres
11	0.11	Rozdzielnia	18,39	gres
12	0.12	Pomieszczenie nr 11	18,62	gres
13	0.13	Pomieszczenie nr 10	18,62	gres
14	0.14	Pomieszczenie nr 9	18,46	gres
15	0.15	Pomieszczenie nr 8	18,45	gres
16	0.16	Pomieszczenie nr 7	18,45	gres
17	0.17	WC	9,23	gres
18	0.17a	WC	4,19	gres
19	0.18	Pomieszczenie nr 5	18,19	gres
20	0.19	Komunikacja	33,08	gres
21	0.20	Klatka schodowa 1	138,07	gres
22	0.20a	Klatka schodowa 2	12,85	gres
23	0.21	Pomieszczenie	66,98	gres
24	0.22	Pomieszczenie	9,18	gres
25	0.23	Pomieszczenie	3,21	gres
26	0.24	WC	2,50	gres
27	0.25	Komunikacja	4,47	gres
28	0.26	Pomieszczenie	12,71	gres
		Łącznie	**731,56**	

LEGENDA:

- ściana istniejąca
- ściana o klasie odpornosci ogniowej REI 120/REI 60 istniejąca
- elementy nowoprojektowane
- elementy przeznaczone do rozbiórki
- S - drzwi dymoszczelne
- C - samozamykacz
- elementy niezgodne z przepisami przeciwpożarowymi objęte odstępstwem na podstawie decyzji KWPSP

1. DOPUSZCZA SIĘ ZAMIANĘ MATERIAŁÓW LUB PRODUCENTÓW ZAPROPONOWANYCH W PROJEKCIE POZOSTAWIAJĄC TE SAME WŁAŚCIWOŚCI TECHNICZNE I ESTETYCZNE. W WYPADKACH ZMIAN MATERIAŁOWYCH NALEŻY UZYSKAĆ ZGODĘ INWESTORA I NADZORU AUTORSKIEGO.

2. WSZYSTKIE ZAPROPONOWANE PRZEZ WYKONAWCĘ MATERIAŁY, URZĄDZENIA, ELEMENTY I TECHNOLOGIE, POWINNY SPEŁNIAĆ WSZYSTKIE ZAŁOŻONE W PROJEKCIE PARAMETRY TECHNICZNE, ESTETYCZNE I FORMALNO-PRAWNE.

3.WSZYSTKIE MATERIAŁY, URZĄDZENIA I TECHNOLOGIE POWINNY POSIADAĆ PRZEWIDZIANE PRAWEM I ODPOWIEDNIMI PRZEPISAMI DOPUSZCZENIA, ATESTY I CERTYFIKATY.

4. PRZED PRZYSTĘPIENIEM DO PRAC BUDOWLANYCH WSZYSTKIE WYMIARY NALEŻY SPRAWDZIĆ W NATURZE. W PRZYPADKU STWIERDZENIA NIEZGODNOŚCI NALEŻY ZWRÓCIĆ SIĘ DO PROJEKTANTA.

akint .archi

ul. Wiertnicza 143A
02-952 Warszawa

RZUT PARTERU

nr. rysunku A-02

PRZEBUDOWA W CELU DOSTOSOWANIA DO WARUNKÓW OCHRONY PRZECIWPOŻAROWEJ BUDYNKU URZĘDU SKARBOWEGO W JAWORZNIE.

Urząd skarbowy; ul. Grunwaldzka 274A; 43-600 Jaworzno ; **DZ. NR EW. 246801_1.1024.1056; 246801_1.1024.1053; 246801_1.1024.1055; 246801_1.1024.1042; 246801_1.1024.1040; 246801_1.1024.1047; 246801_1.1024.1041**

nazwa, adres

skala 1:100

Izba Administracji Skarbowej w Katowicach ul. Konstantego Damrota 25 40-022 Katowice

inwestor, adres

stadium PW

projektant:	Asystent:	Sprawdził:	branża ARCH.
mgr inż. arch. Daniel Kuźmiński nr upr. MA/020/23 upr. bud. w specj. arch. do proj. bez ogr.	mgr inż. arch. Kamila Piątek mgr inż. arch. Żaneta Kisielewska	mgr inż. arch. Konrad Skrabucha nr upr. 335/LBO/K/2024 upr. bud. w specj. arch. do proj. bez ogr.	data 10.2025