

MAPA DO CELÓW PROJEKTOWYCH
skala 1: 500

Województwo: dolnośląskie
Powiat: jeleniogórski
Jedn. ewid.: 020609_2, STARA KAMENICA
Obręb ewid.: 0003, CHROMIEC

Obiekt: działka nr 17/89

Zakres opracowania: -----

Nr zgłoszenia: OD.6640.140.2019

Sekcja mapy: 5.143.25.03.12

Mapę opracowano w układach:

- poziomym: "2000"

- wysokościowym: "Kronsztadt 86"

W granicach projektowanej inwestycji (dz nr 17/89)
- grunt nie jest obciążony służebnościami gruntowymi.

Dok. projektowa - brak.

Nieprzekraczalna linia zabudowy (opracowana graficznie na podst. MPZP) - ▲▲▲

GEO-KART
USŁUGI GEODEZYJNE
Alicja Adamczak
ul. Kreta 14, 58-501 Jelenia Góra
tel. 595 50 79 11
NIP 6112776254 REGON 021841150


GEODETA
Alicja Adamczak
mgr inż. Alicja Adamczak
22.03.2019 r.

GEODETA UPRAWNIONY
Barbara Dudziak
Uprawnienia Budowlane
Ministerstwa Gospodarki Przestrzennej
i Budownictwa Nr 13952

- Niniejsza mapa stanowi kopię istniejącego materiału kartograficznego pozostającego w zasobie PODGIK w Jeleniej Górze.
- Nie wyklucza się istnienia w terenie urządzeń podziemnych, innych nie wykazanych na mapie, które nie zostały zgłoszone do inwentaryzacji, lub o których brak jest informacji w instytucjach branżowych.
- Przebieg granic zgodny ze stanem w ewidencji gruntów.
- Mapa na daje się do celów projektowych.

Poświadczam, że niniejszy dokument został opracowany w wyniku prac geodezyjnych i kartograficznych, których rezultaty zawierają dane techniczne wpisane do ewidencji materiałów geodezyjnych i kartograficznych.	
Organ prowadzący państwowy zasób geodezyjny i kartograficzny	STANOWISKO JELEŃOGÓRSKI
Identyfikator ewidencyjny materiału zasobu - numer techniczny	P.0206.1619.565
Data wpisania operatu technicznego do ewidencji materiałów zasobu	2019-04-12
Imię, nazwisko i podpis osoby reprezentującej organ	

Barbara Dudziak
Główny Specjalista
dla państwowego zasobu
geodezyjnego i kartograficznego

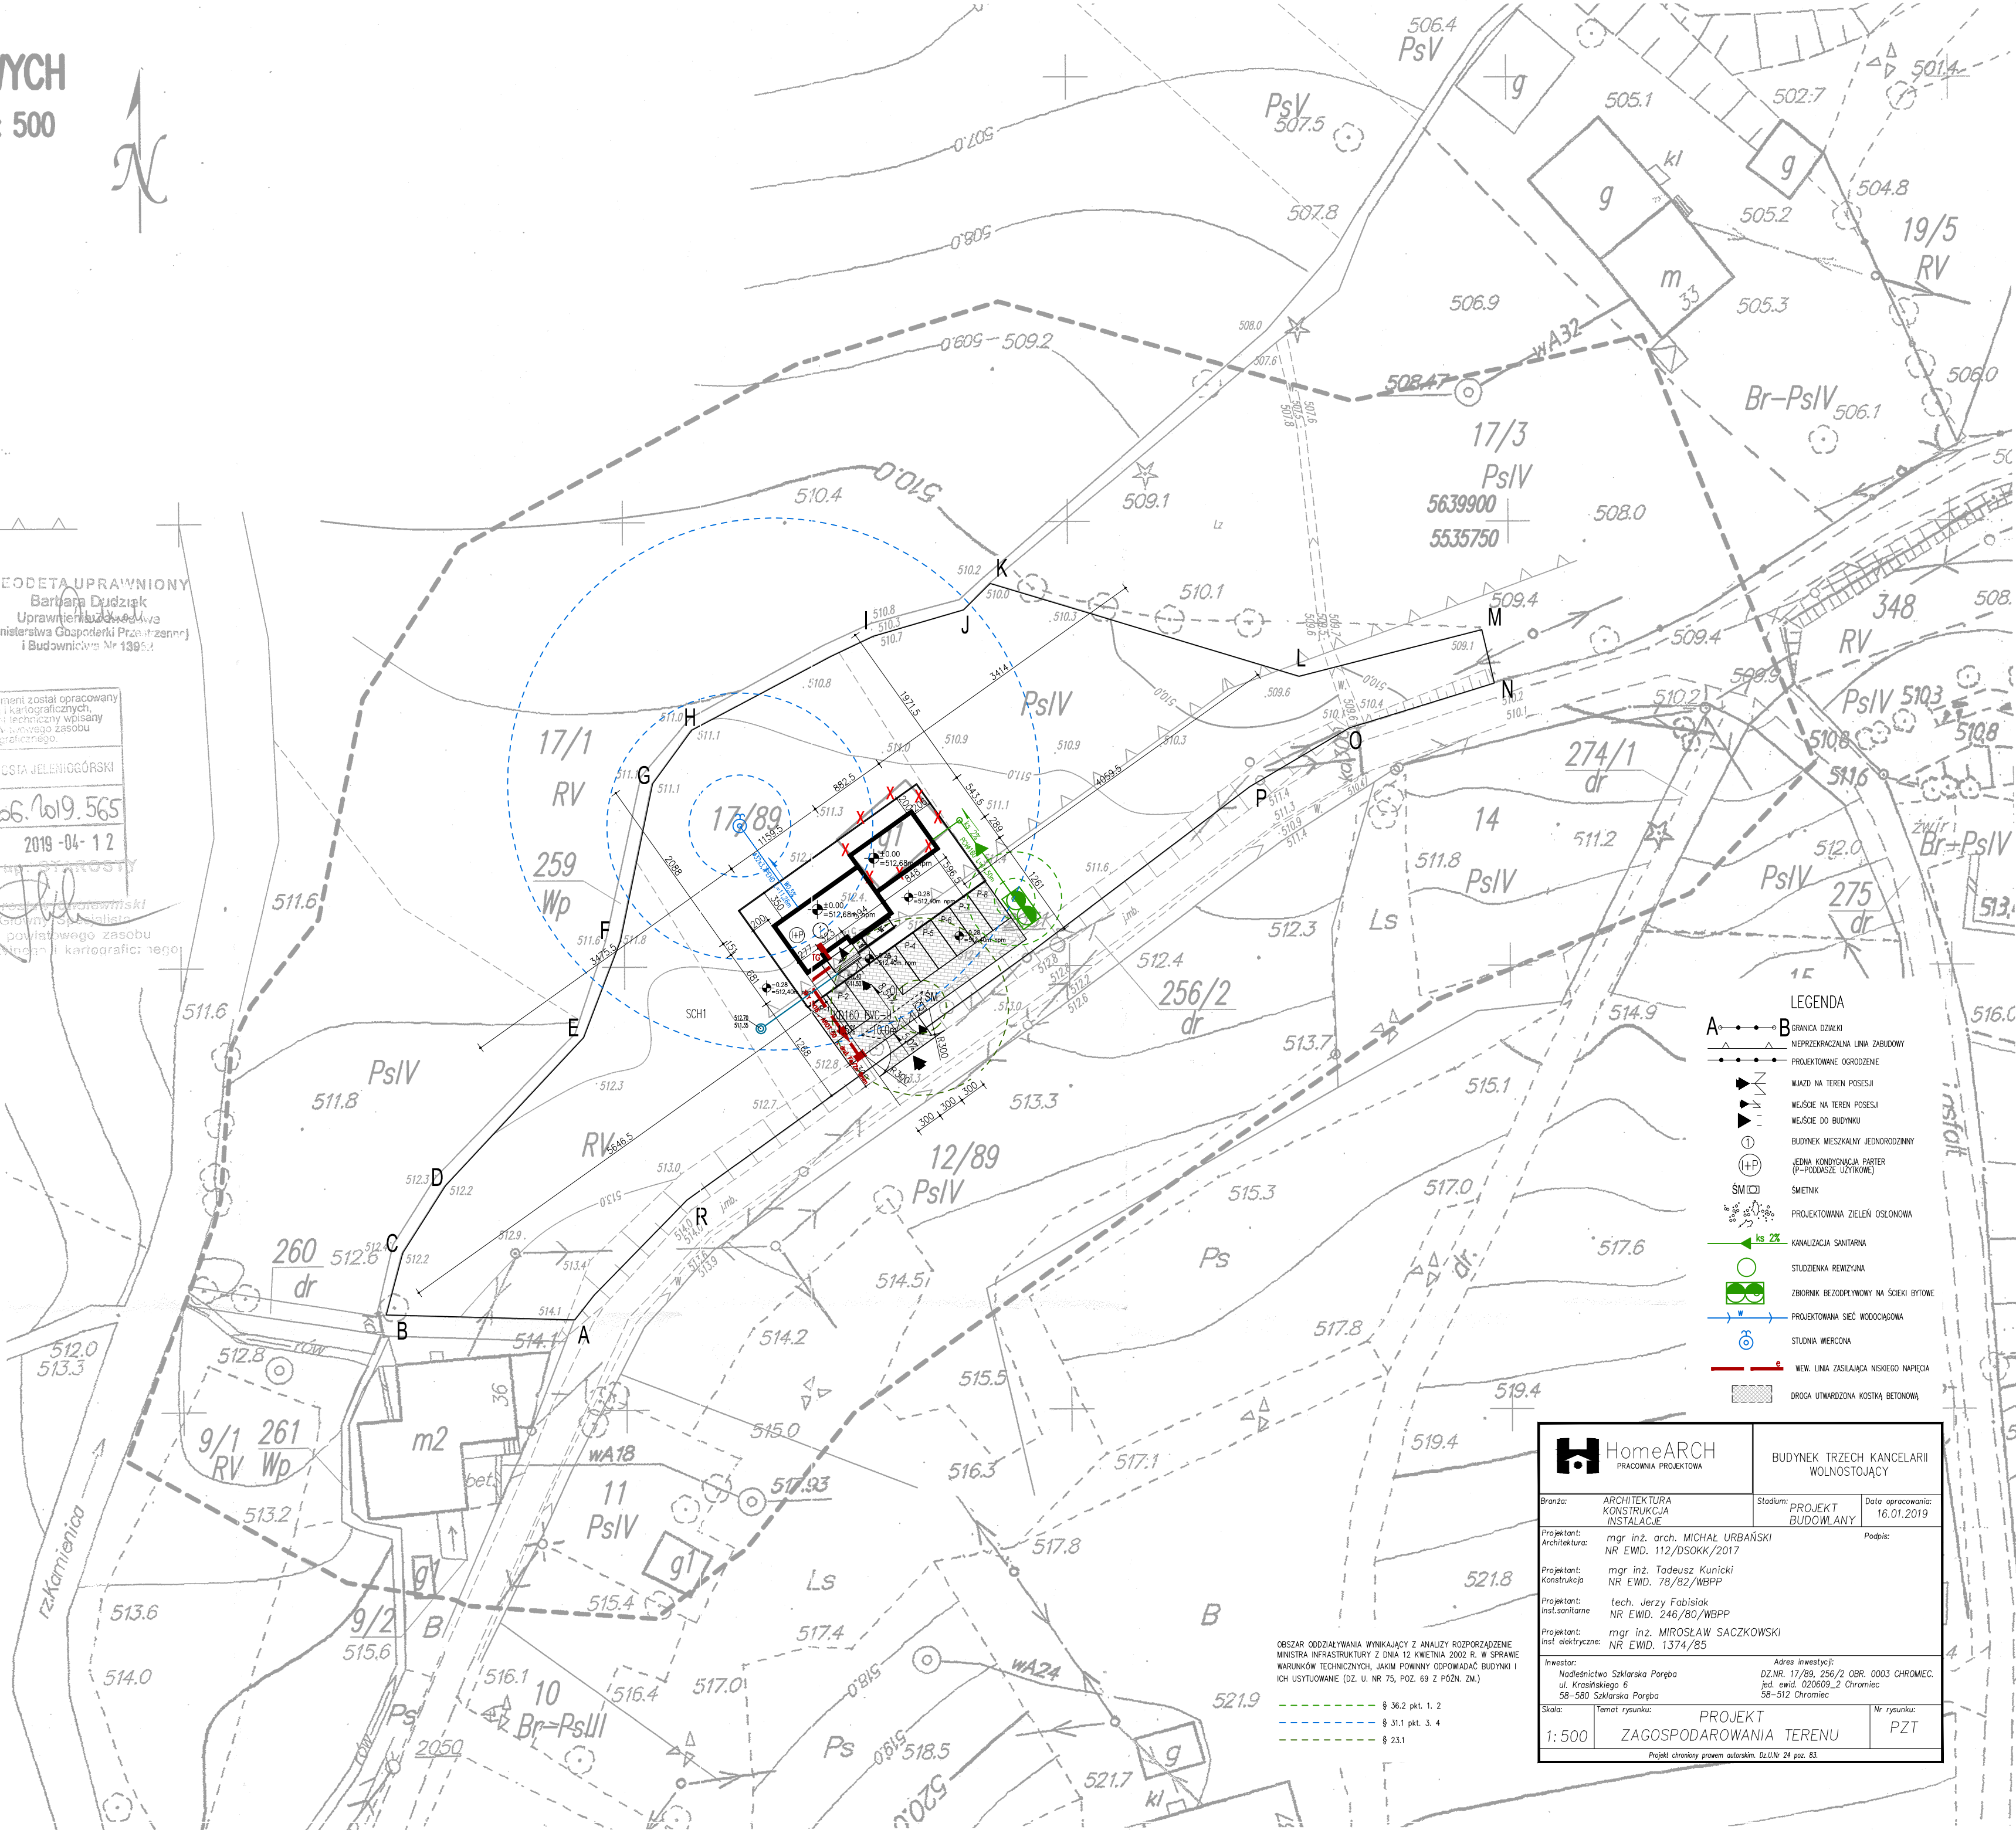

- LEGENDA
- A - GRANICA DZIAŁKI
 - B - NIEPRZEEKRACZALNA LINIA ZABUDOWY
 - PROJEKTOWANE OGRÓDZENIE
 - WAZKI NA TEREN POSESI
 - WĘŚCIE NA TEREN POSESI
 - WĘŚCIE DO BUDYNKU
 - BUDYNEK MIESZKALNY JEDNORODZINNY
 - JEDNA KONDYCYJNA PARTER (P-PODDASZE, UŻYTKOWE)
 - ŚMIECIK
 - PROJEKTOWANA ZIELEŃ OSŁONOWA
 - KANALIZACJA SANITARNIA
 - STUDZIENKA REMIZYJNA
 - ZBIORNIK BEZODPŁYWY NA ŚCIEKI BYTOWE
 - PROJEKTOWANA ŚCIEŻKA WODOCĄGOWA
 - STUJNA WIERCONA
 - WĘW. LINIA ZASILAJĄCA NISKIEGO NAPIĘCIA
 - DROGA UTRWADZONA KOSTKĄ BETONOWĄ

HomeARCH PRACOWNIA PROJEKTOWA		BUDYNEK TRZECH KANCELARIJ WOLNOSTOJĄCY	
Brano:	ARCHITEKTURA KONSTRUKCJA INSTALACJE	Stadium:	PROJEKT BUDOWLANI
Projektant:	mgr inż. arch. MICHAŁ URBĄSKI NR EWID. 112/DSOKK/2017	Data opracowania:	16.01.2019
Projektant:	mgr inż. Tadeusz Kunicki NR EWID. 78/82/WBPP	Podpis:	
Projektant:	tech. Jerzy Fabisiak NR EWID. 246/80/WBPP		
Projektant:	mgr inż. MIROSLAW SACZKOWSKI NR EWID. 1374/85		
Investor:	Nadświśnictwo Słkarska Poreba ul. Krasńskiego 6 58-580 Słkarska Poreba	Adres inwestycji:	DZ.NR. 17/89, 256/2 OBR. 0003 CHROMIEC. jed. ewid. 020609_2 Chromiec 58-512 Chromiec
Skala:	Temat rysunku:	PROJEKT ZAGOSPODAROWANIA TERENU	Nr rysunku: PZT
1: 500			

Obszar oddziaływania wynikający z analizy rozporządzenie
ministra infrastruktury z dnia 12 kwietnia 2002 r. w sprawie
warunków technicznych, jakim powinny odpowiadać budynki i
ich usytuowanie (Dz. U. Nr 75, poz. 69 z późn. zm.)

- § 36.2 pkt. 1. 2
- § 31.1 pkt. 3. 4
- § 23.1