

skala 1: 500

Obiekt: działka nr 17/89

Zakres opracowania: — — — — —

Nr zgłoszenia: OD.6640.140.2019

Sekcja mapy: 5.143.25.03.12

Mapę opracowano w układach:  
projekcyjnych: "2000"

- poziomym: "2000"
- wysokościowym: "Kronstadt 86"

W granicach projektowanej inwestycji (dz nr 17/89)  
- grunt nie jest obciążony służebnościami gruntowymi.

Dok. projektowa – brak.

Nieprzekraczalna linia zabudowy (opracowana graficznie na podst. MPZP) – 


G E O D E T A  
Adamec Długo  
mgr inż. Alicja Adamczak  
22.03.20


GEODETA UPRAWNIENIY  
Barbara Dudziak  
Uprawnienia budowlane  
Ministerstwa Gospodarki Przestrzennej  
i Budownictwa Nr 13952

1. Niniejsza mapa stanowi kopię istniejącego materiału kartograficznego pozostającego w zasobie PDDGIK w Jeleniej Górze.
2. Nie wyklucza się istnienia w terenie urządzeń podziemnych, innych nie wykazanych na mapie, które nie zostały zgłoszone do inwentaryzacji, lub o których brak jest informacji w instytucjach branżowych.
3. Przebieg granic zgodny ze stanem w ewidencji gruntów.
4. Mapa ma służyć do celów projektowych.

<p>Powiadza się, że niniejszy dokument został opracowany w wyniku prac geodezyjnych i kartograficznych, których rezultaty zawiera w sobie techniczny wpisany do ewidencji materiałów geodezyjnego zasobu geodezyjnych i kartograficznych.</p>	
<p>Organ prowadzący i państwowy zasób geodezyjny i kartograficzny</p>	<p>STANISŁAW HELENIŃSKI</p>
<p>Identyfikator ewidencyjny materiału zasobu - opisu technicznego</p>	<p>P.006. 609.565</p>
<p>Data wpisania opisu technicznego do ewidencji materiałów zasobu</p>	<p>2019-04-12</p>
<p>Imię, nazwisko i podpis osoby reprezentującej organ</p>	

z up. STARSOSTY  
Józef Górniewski  
Główny Specjalista  
dz. powiatowego zasobu  
geodezyjnego i kartograficznego

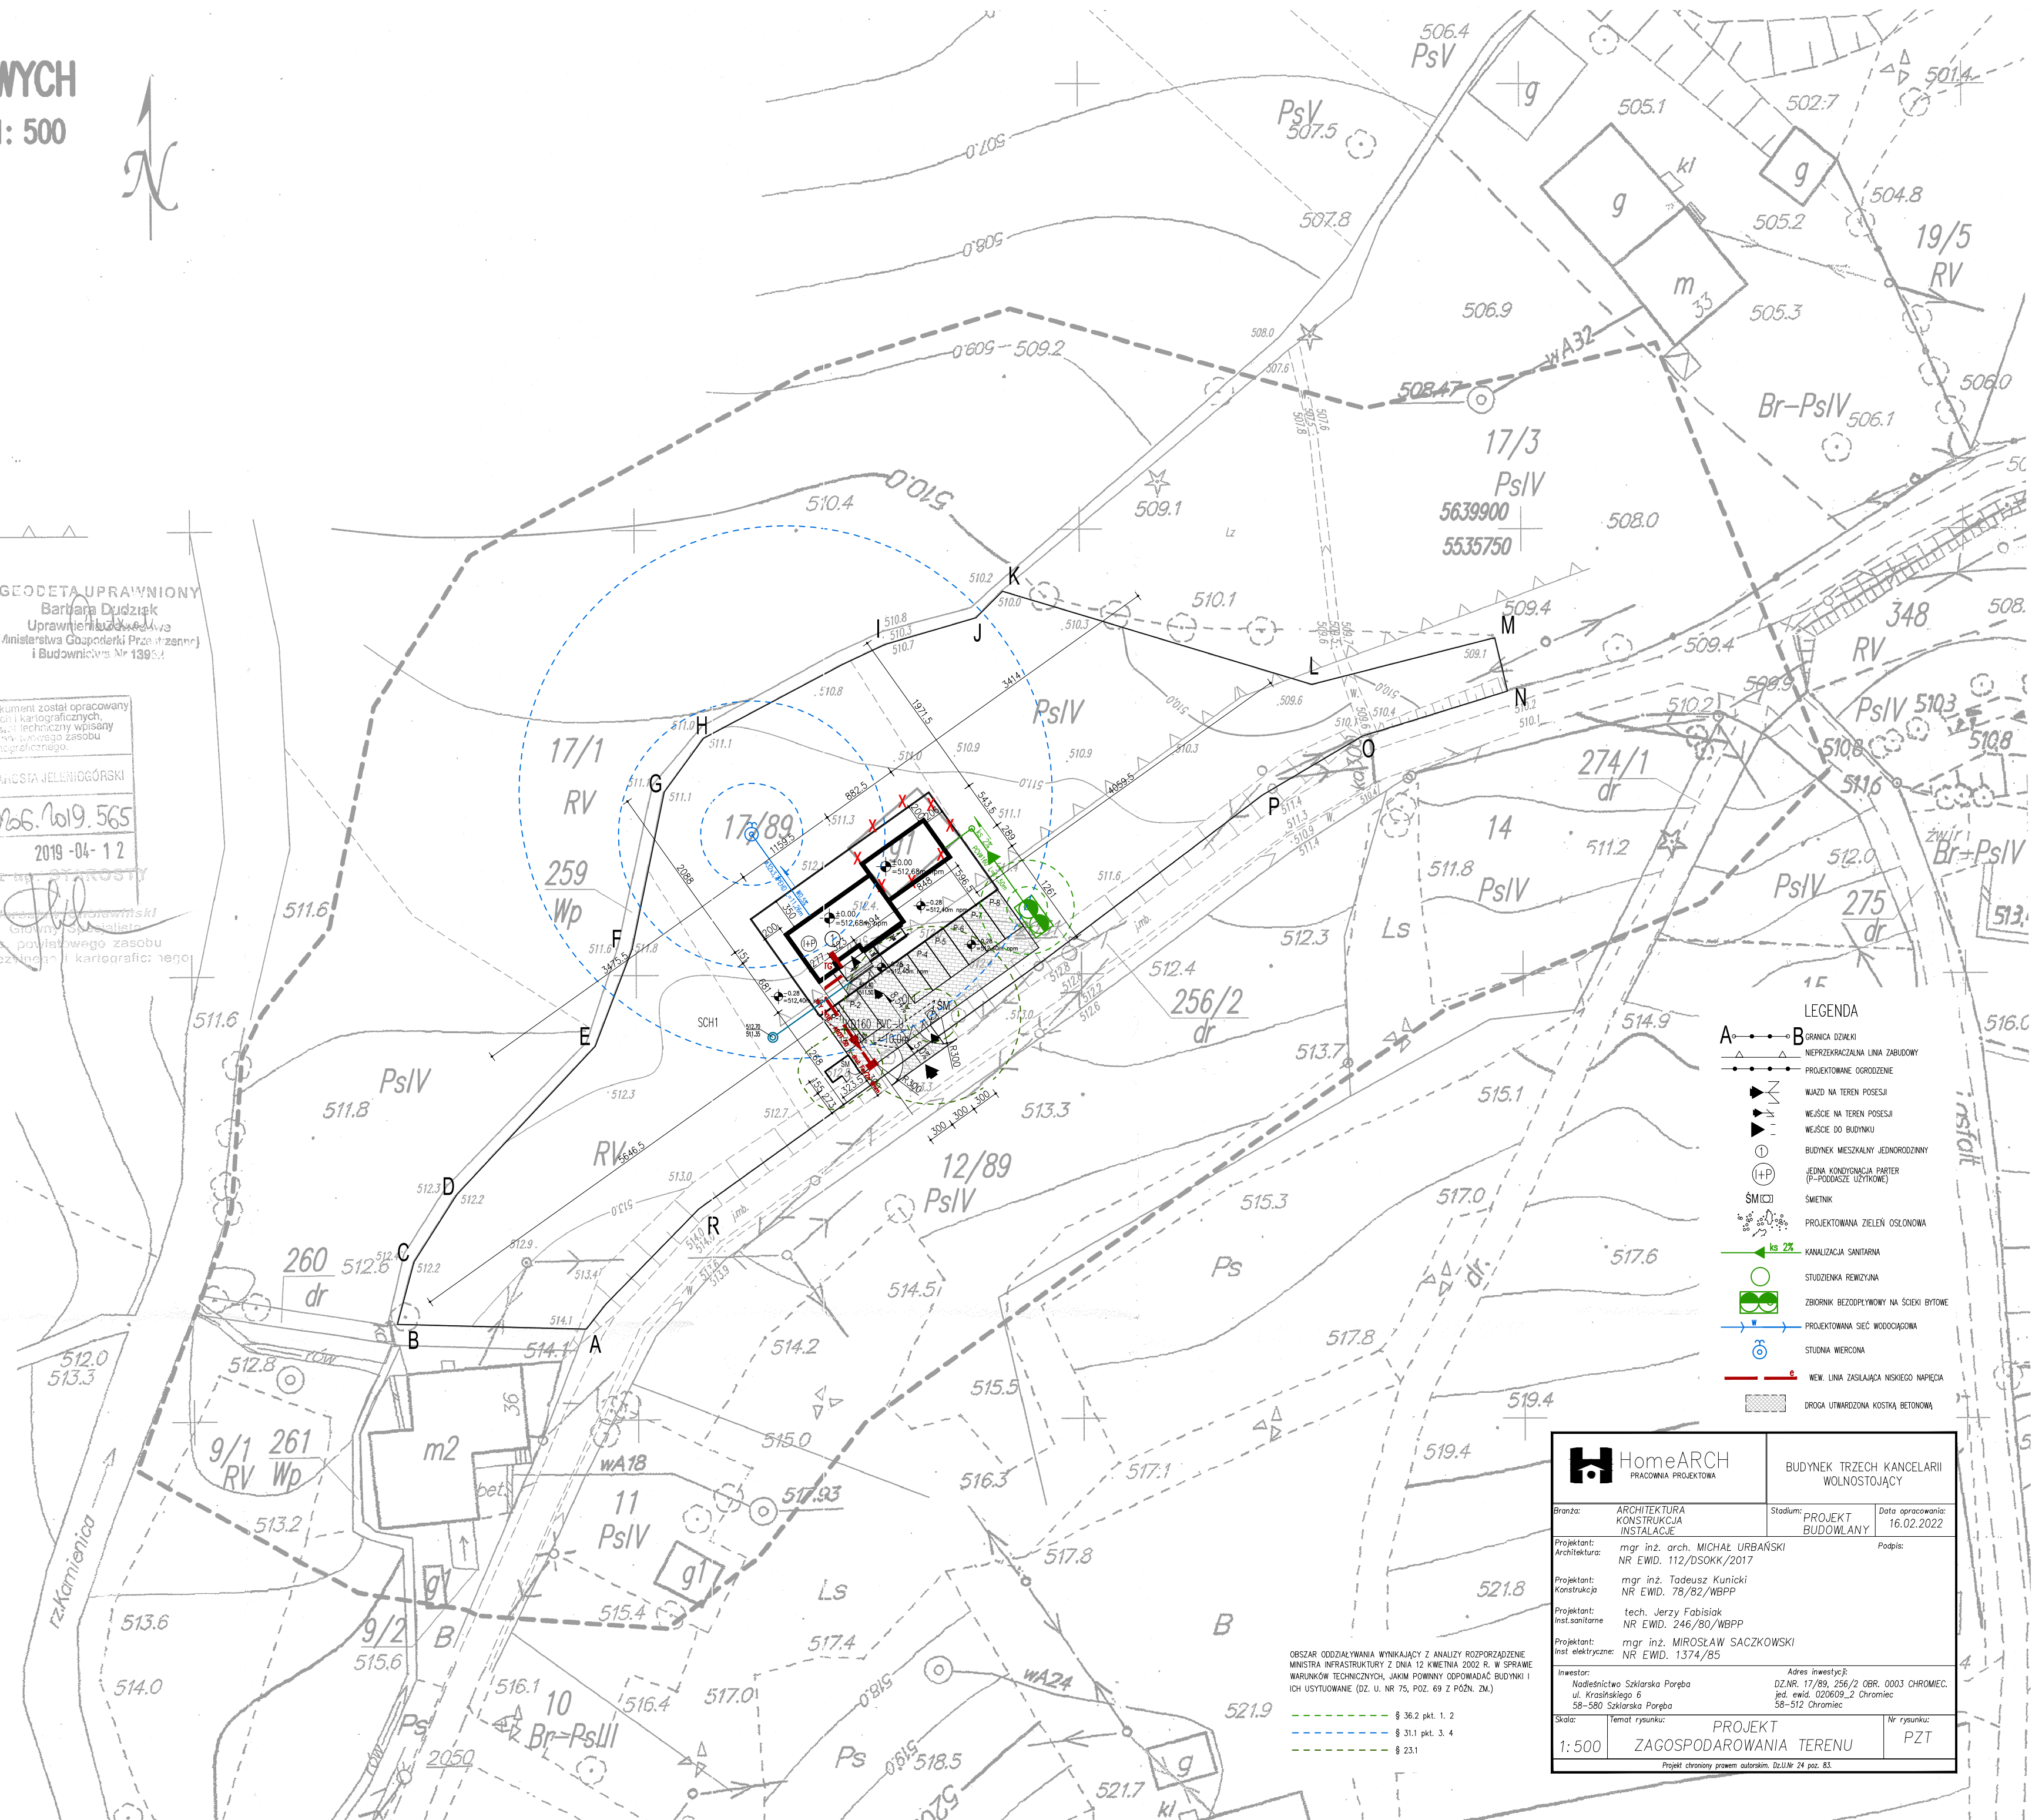

 <div> <h1>HomaARCH</h1> <p>PRAWOWNA PROJEKTOWA</p> </div>		<h2>BUDYNEK TRZECZ KANCELARIJ WOLNOSTOJĄCY</h2>	
<b>Brano:</b>	<b>Architektura:</b> <b>Projektant:</b> <b>Instalacja:</b>	<b>Stadium:</b> <b>PROJEKT BUDOWLANY</b>	<b>Data opracowania:</b> <b>16.02.2023</b>
<b>Projekt:</b> <b>Architektura:</b>	<b>mgr inż. arch. MICHAŁ URBĄŃSKI</b> <b>NR EWID. 112/DSOKW/2017</b>	<b>Podpis:</b>	
<b>Projekt:</b> <b>Konstrukcja</b>	<b>mgr inż. Tadeusz Kunicki</b> <b>NR EWID. 78/82/WBPP</b>		
<b>Projekt:</b> <b>Inst.sanitarnie</b>	<b>tech. Jerzy Fabisiak</b> <b>NR EWID. 240/80/WBPP</b>		
<b>Projekt:</b> <b>Inst.elektryczne:</b>	<b>mgr inż. MIROSLAW SACZKOWSKI</b> <b>NR EWID. 1374/85</b>		
<b>Inwestor:</b> <b>Nadsejstwo Szklarska Poręba</b> <b>ul. Króśkiński 5</b> <b>58-500 Szklarska Poręba</b>	<b>Adres inwestycji:</b> <b>OZ.NR. 17/89, 256/2 OBR. 0003 CHROMIEC.</b> <b>jest ewid. OZORON-2 Chromiec</b> <b>58-512 Chromiec</b>		
<b>Skala:</b>	<b>Temat rysunku:</b> <b>PROJEKT</b> <b>ZAGOSPODAROWANIA TERENU</b>	<b>Nr rysunku:</b> <b>PZT</b>	
<b>1:500</b>			