



ELEWACJA FRONTOWA

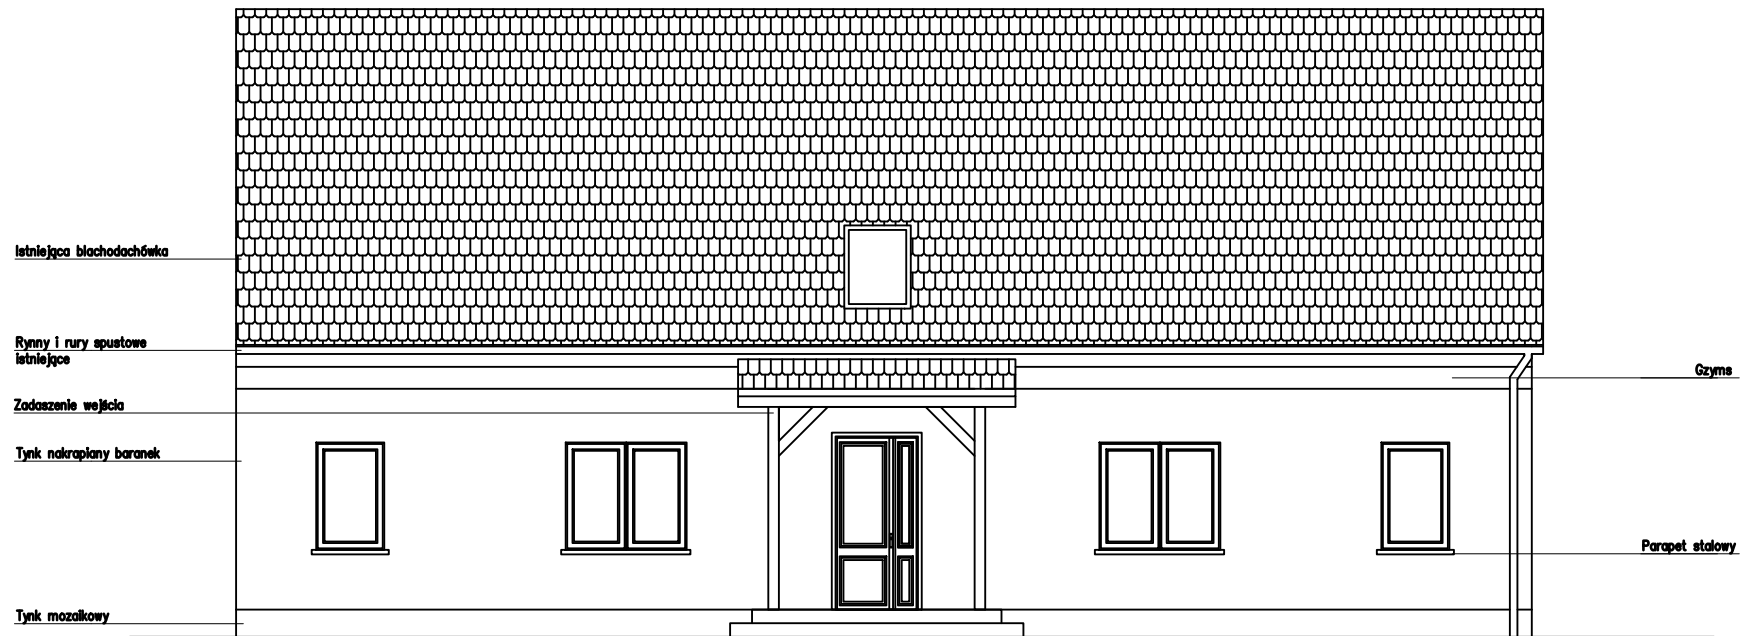

ELEWACJA TYLNA

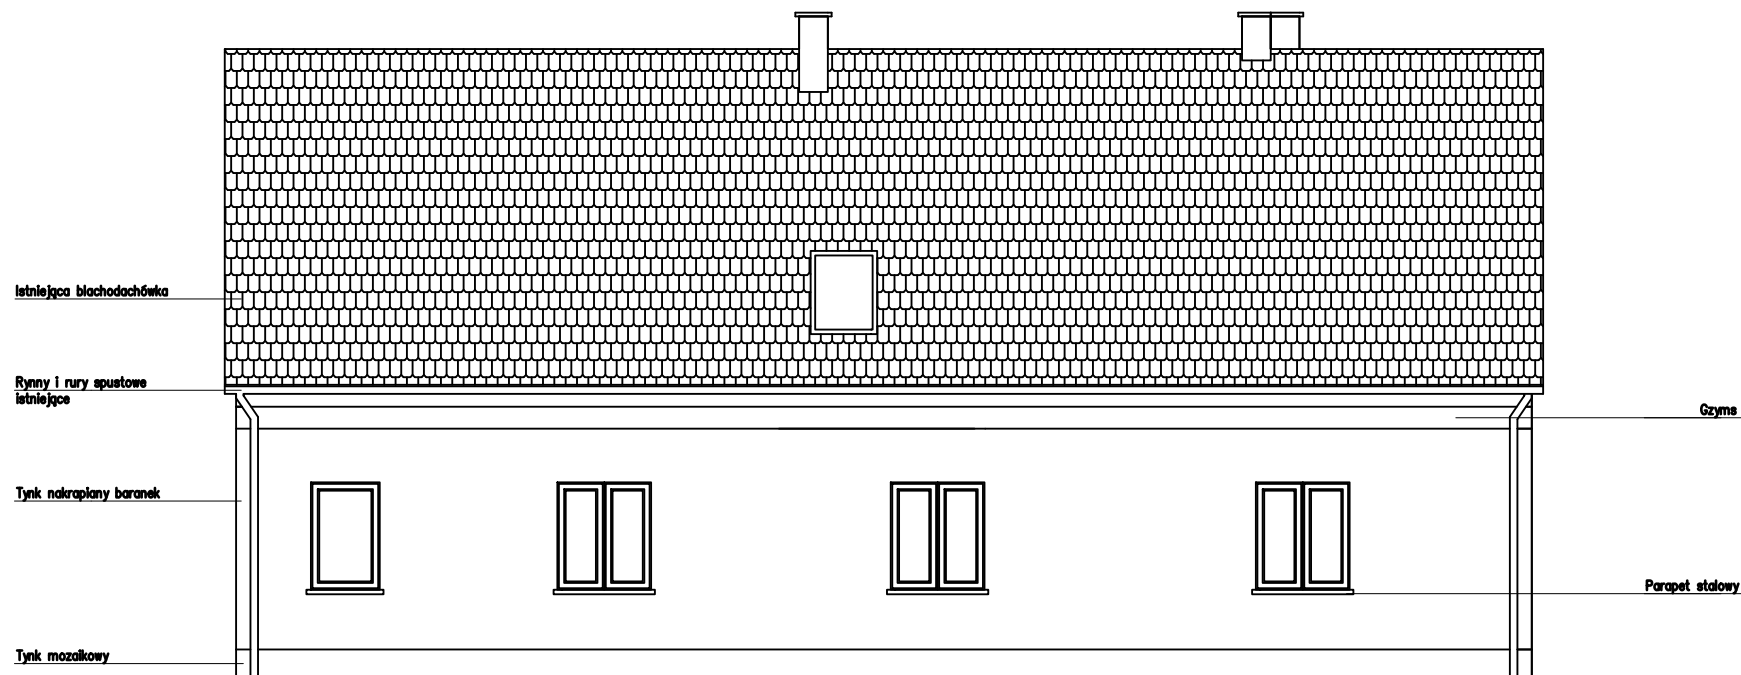

Przebudowa budynku mieszkalnego Leśnictwa
Nowaszyce, Nowaszyce 20, 62-212 Mieleszyn

Architektura	mgr inż. Mariusz Grzechowiak	upr. GP-8345/1508/90
Inwestor	Lasy Państwowe Nadleśnictwo Gniezno ul. Wrzesińska 83, 62-200 Gniezno	Skala 1:100
ELEWACJE – INWENTARYZACJA		Nr. rys.
Data		14.06.2023 r.
		3