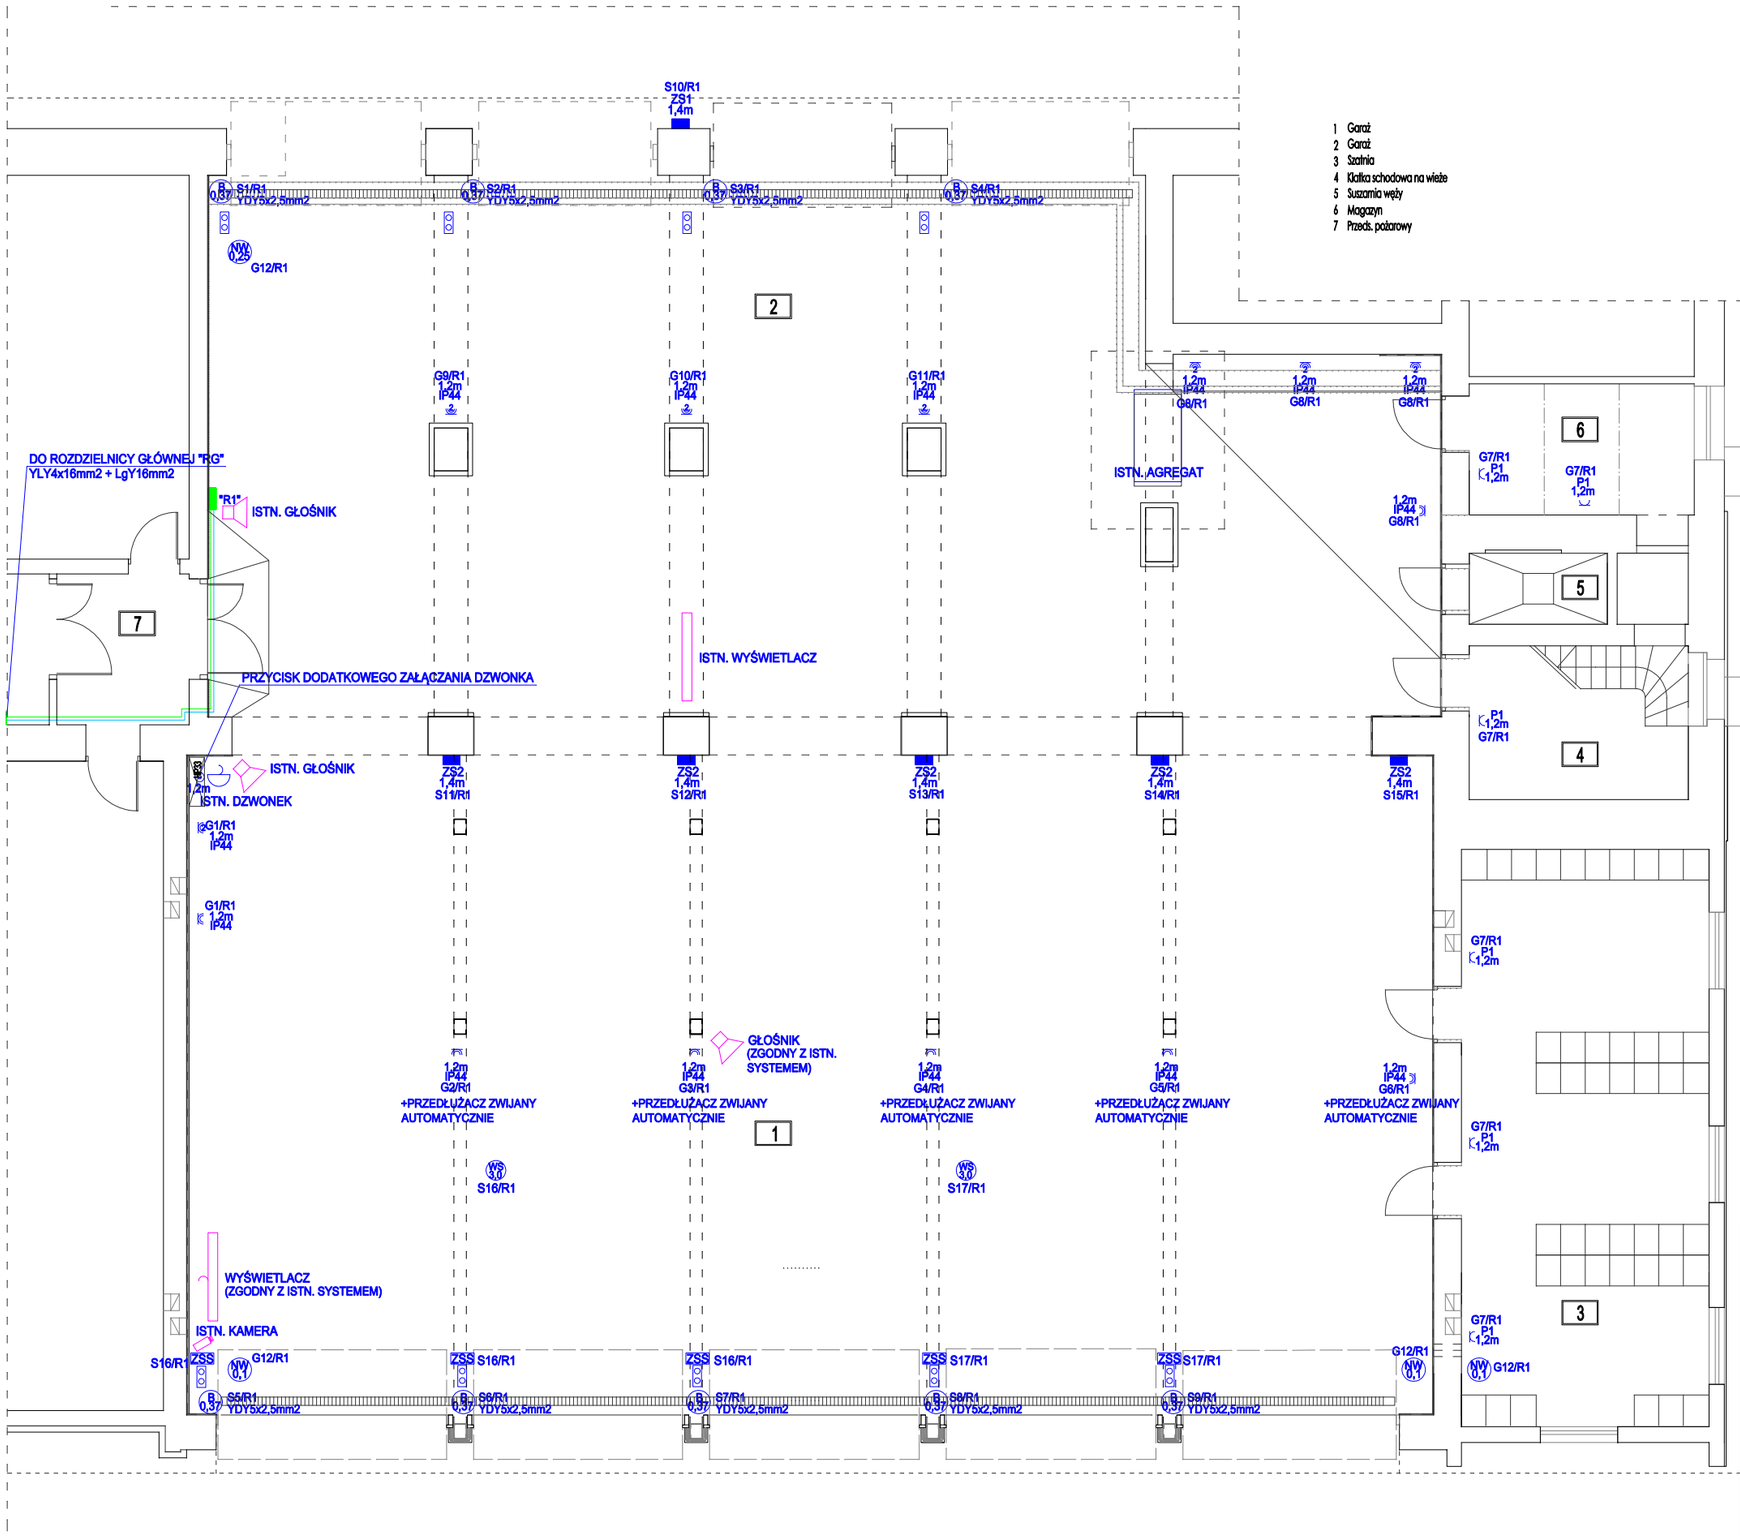

1 Garaż
2 Garaż
3 Szatnia
4 Klatka schodowa na wieże
5 Suszarnia węży
6 Magazyn
7 Przeds. pożarowy

OBWODY PROWADZIĆ PODTYNKOWO W BRUZDACH KUTYCH W ŚCIANACH PEŁNYCH, W ŚCIANACH WARSTWOWYCH W WĘŻU OCHRONNYM PVC KARBOWANYM. UŻYWAĆ PRZEWODÓW PŁASKICH O Un=750V. STOSOWAĆ OSPRZET PODTYNKOWY IP20 ORAZ USZCZELNIONY IP44 MONTOWANY PODTYNKOWO - PUSZKI ROZDZIELCZE Z SZYBKOZLACZKAMI.
OBWODY GNIAZDOWE UKŁADAĆ PRZEWODAMI YDYp O PRZEKROJU 2,5mm2.
OBWODY SIŁOWE UKŁADAĆ PRZEWODAMI YDYp O PRZEKROJU 2,5mm2 O ILE NIE PODANO INACZEJ.

DO INSTALACJI POŁĄCZEŃ WYRÓWNAWCZYCH ŁĄCZYĆ METALOWE RURY C.O. ORAZ SIECI WODOCIAGOWEJ ORAZ SZYNY PE ROZDZIELNIC.

1,2m WYSOKOSC MONTAZU
P1 KROTNOSC RAMKI
IP44 STOPIEN SZCZELNOSCI

G1/R1
NAZWA ROZDZIELNICY
NUMER OBWODU W TABLICY
RODZAJ OBWODU (OS-OSWIETLENIOWY, G-GNIAZDOWY, D-DEDYKOWANY, S-SILOWY)

ZS1 ZESTAW GNIAZDOWY W FORMIE ROZDZIELNICY ZEWNĘTRZNEJ O STOPNIU OCHRONY IP65 Z ZABEZPIECZENIAMI, ROZŁĄCZNIKIEM WYPOSAŻONEJ W GNIAZDA 3-FAZOWE 16A I 32A ORAZ DWA GNIAZDA 1-FAZOWE

ZS2 ZESTAW GNIAZDOWY W FORMIE ROZDZIELNICY Z ZABEZPIECZENIAMI, ROZŁĄCZNIKIEM WYPOSAŻONEJ W GNIAZDA 3-FAZOWE 16A ORAZ DWA GNIAZDA 1-FAZOWE

B 0,3 SILNIK ROLOWANIA BRAMY O MOCY DO 0,37kW
NW 0,1 NAGRZEWNICE WODNE O MOCY DO 0,1kW
NW 0,25 NAGRZEWNICE WODNE O MOCY DO 0,25kW

GNIAZDO 230V IP20
GNIAZDO 230V IP44

INSTALACJE ZWIĄZANE Z AGREGATEM PRĄDOTWÓRCZYM, MONITORINGIEM, NAGŁOŚNIENIEM I WYŚWIETLACZEM POZOSTAJĄ ISTNEJĄCE I NIE WSCHODZĄ W ZAKRES NINIEJSZEGO OPRACOWANIA. WYMIANĘ DZWONKA POZOSTAWIA SIĘ DO DECYZJI INWESTORA.

WS 3,0 DACHOWY WENTYLATOR WYCIĄGU SPALIN O MOCY DO 3,0kW
ZSS ZESPÓŁ ELEKTRYCZNY WYCIĄGU SPALIN - STEROWANIE

SAMOCZYNNE WYŁĄCZANIE
UKŁAD SIECIOWY: TN-S

POZOSTAŁE INSTALACJE

COMPLEX-PROJEKT
I Wrześniewska H Marcinkowska
64-000 KOŚCIAN UL MARCINKOWSKIEGO 2a/1 tel. 65 5123953 cproj@op.pl

Obiekt	Przebudowa garażu budynku KPPSP		
Lokalizacja	Kościan, ul. ks. Piotra Bączkowskiego 5a		
Inwestor	KPPSP w K-nie,ul.ks.P.Bączkowskiego5a		Nr rys.
Temat/Skala	Projekt budowalny 1:100		E2
Projektant	mgr inż. Jerzy Woźniak upr. 877/86/Lo WKP/IE/5729/01 spec. inst. inż.	Data 22-06-2018	Podpis
Sprawdzający	inż. Kazimierz Pawlicki upr. 820/86/Lo WKP/IE/3807/01 spec. inst. inż.	Data 22-06-2018	Podpis