


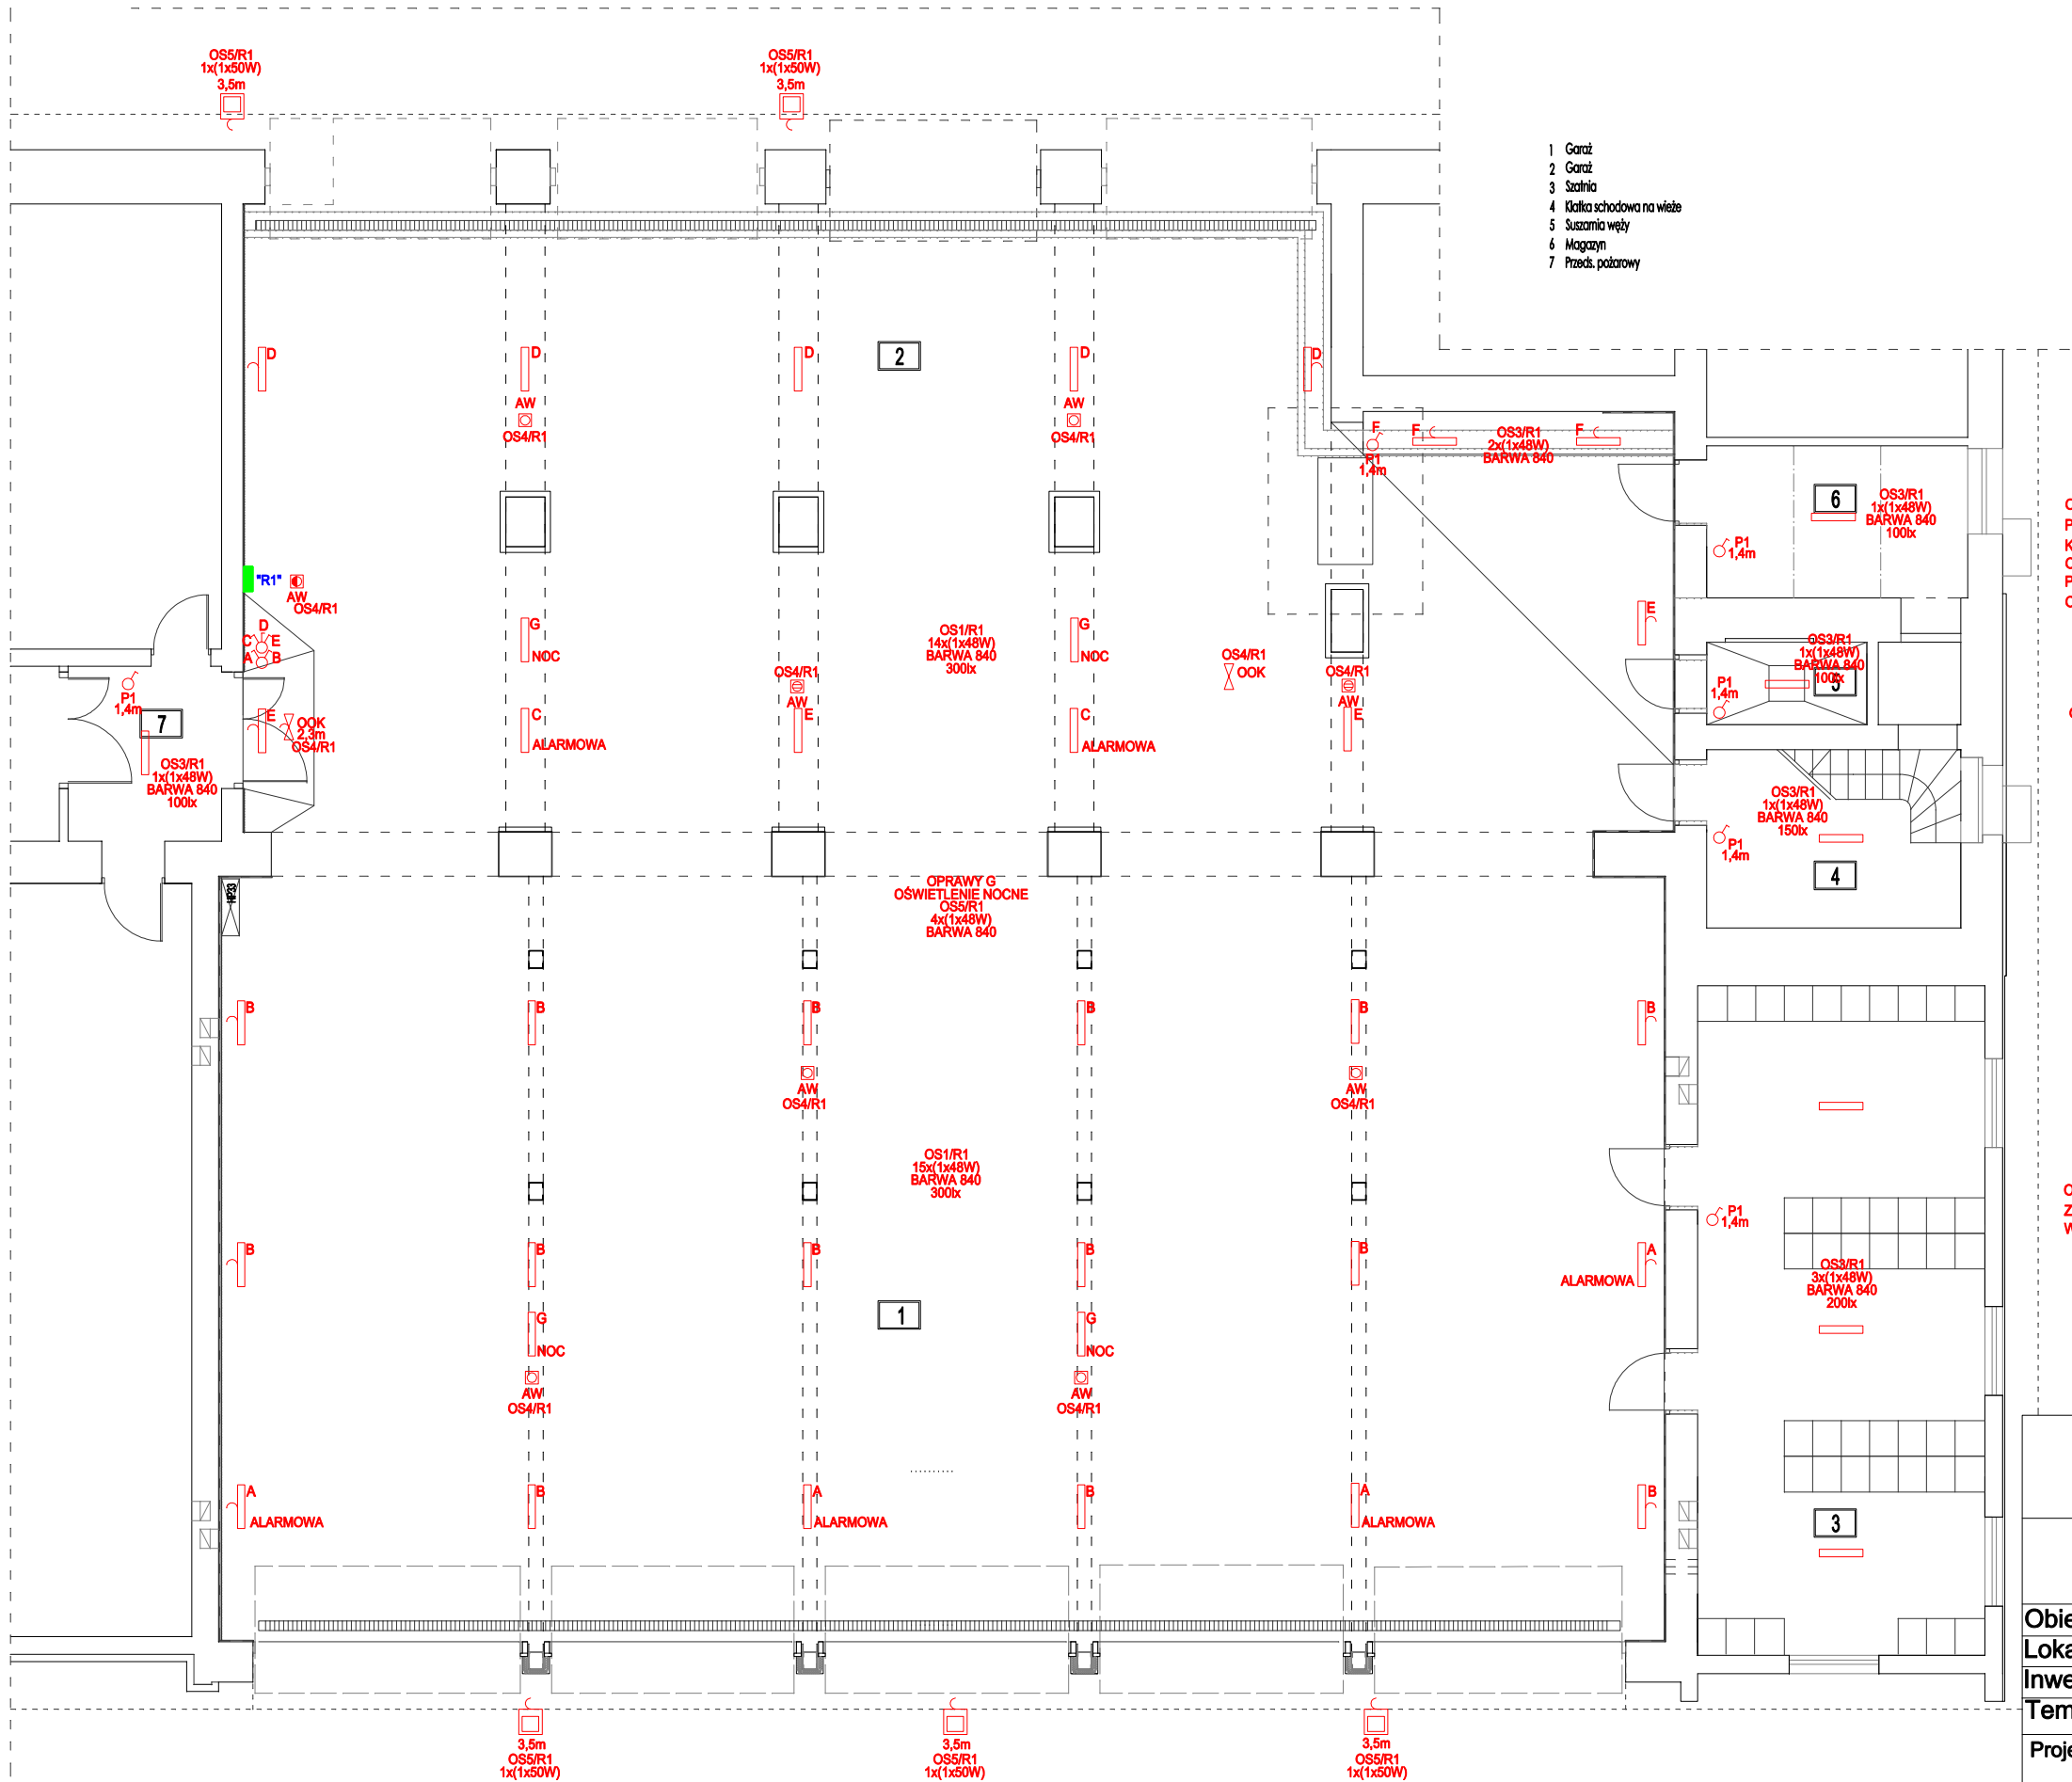

OBWODY PROWADZIC PODTYNKOWO W BRUZDACH KUTYCH W ŚCIANACH PEŁNYCH, W ŚCIANACH WARSTWOWYCH W WĘŻU OCHRONNYM PVC KARBOWANYM. UŻYWAĆ PRZEWODÓW PŁASKICH O Un=750V. STOSOWAĆ OSPRZET PODTYNKOWY IP20 ORAZ USZCZELNIONY IP44 MONTOWANY PODTYNKOWO - PUSZKI ROZDZIELCZE Z SZYBKOZŁĄCZKAMI. OBWODY OŚWIETLENIOWE UKŁADAĆ PRZEWODAMI YDp O PRZEKROJU 1,5mm².

1,4m WYSOKOŚĆ MONTAŻU
P1 KROTNOŚĆ RAMKI
IP44 STOPIEŃ SZCZELNOŚCI

OS1/R1 NAZWA ROZDZIELNICY
NUMER OBWODU W TABLICY
RODZAJ OBWODU (OS-OŚWIETLENIOWY, G-GNIAZDOWY, D-DEDYKOWANY, S-SIŁOWY)

- AW NATYNKOWA OPRAWA OŚWIETLENIA EWAKUACYJNEGO TYPU LED N/T 1H PODTRZYMANIE STREF OTWARTYCH
- AW NATYNKOWA OPRAWA OŚWIETLENIA EWAKUACYJNEGO TYPU LED N/T 1H PODTRZYMANIE DRÓG EWAKUACYJNYCH
- AW NATYNKOWA OPRAWA OŚWIETLENIA EWAKUACYJNEGO TYPU LED N/T 1H PODTRZYMANIE ASYMETRYCZNA
- OOK OPRAWA OŚWIETLENIA KIERUNKOWEGO MONTOWANA NA SUFICIE
- OOK OPRAWA OŚWIETLENIA KIERUNKOWEGO MONTOWANA NA ŚCIANIE
- OPRAWA ZEWNĘTRZNA NAŚWIETLACZ LED OBUDOWA ALUMINIOWA ANODOWANA SZYBA HARTOWANA IP65 50W 6500lm
- OPRAWA SZCZELNA IP65 TYPU LED OBUDOWA ALUMINIOWA ANODOWANA SZYBA HARTOWANA 5600lm 4000K 48W NW

OPRAWY ALARMOWE ZAŁĄCZANE POPRZEC IMPULS Z BIURA W CZASIE ALARMU Z CZASÓWKĄ SCHODOWĄ O NASTAWIE 10min DODATKOWO ZBOCZNIKOWANE NA WŁĄCZNIKACH.

SAMOCZYNNE WYŁĄCZANIE
UKŁAD SIECIOWY: TN-S

INSTALACJE OŚWIETLENIA

COMPLEX-PROJEKT I Wrześniewska H Marcinkowska 64-000 KOŚCIAN UL. MARCINKOWSKIEGO 2a/1 tel. 65 5123953 cproj@op.pl			
Obiekt	Przebudowa garażu budynku KPPSP		
Lokalizacja	Kościan, ul. ks. Piotra Bączkowskiego 5a		
Inwestor	KPPSP w K-nie, ul. ks. P. Bączkowskiego 5a	Nr rys. E1	
Temat/Skala	Projekt budowlany 1:100		
Projektant	mgr inż. Jerzy Woźniak upr. 877/86/Lo WKP/IE/5729/01 spec. inst. inż.	Data 22-06-2018	Podpis
Sprawdzający	inż. Kazimierz Pawlicki upr. 820/86/Lo WKP/IE/3807/01 spec. inst. inż.	Data 22-06-2018	Podpis