

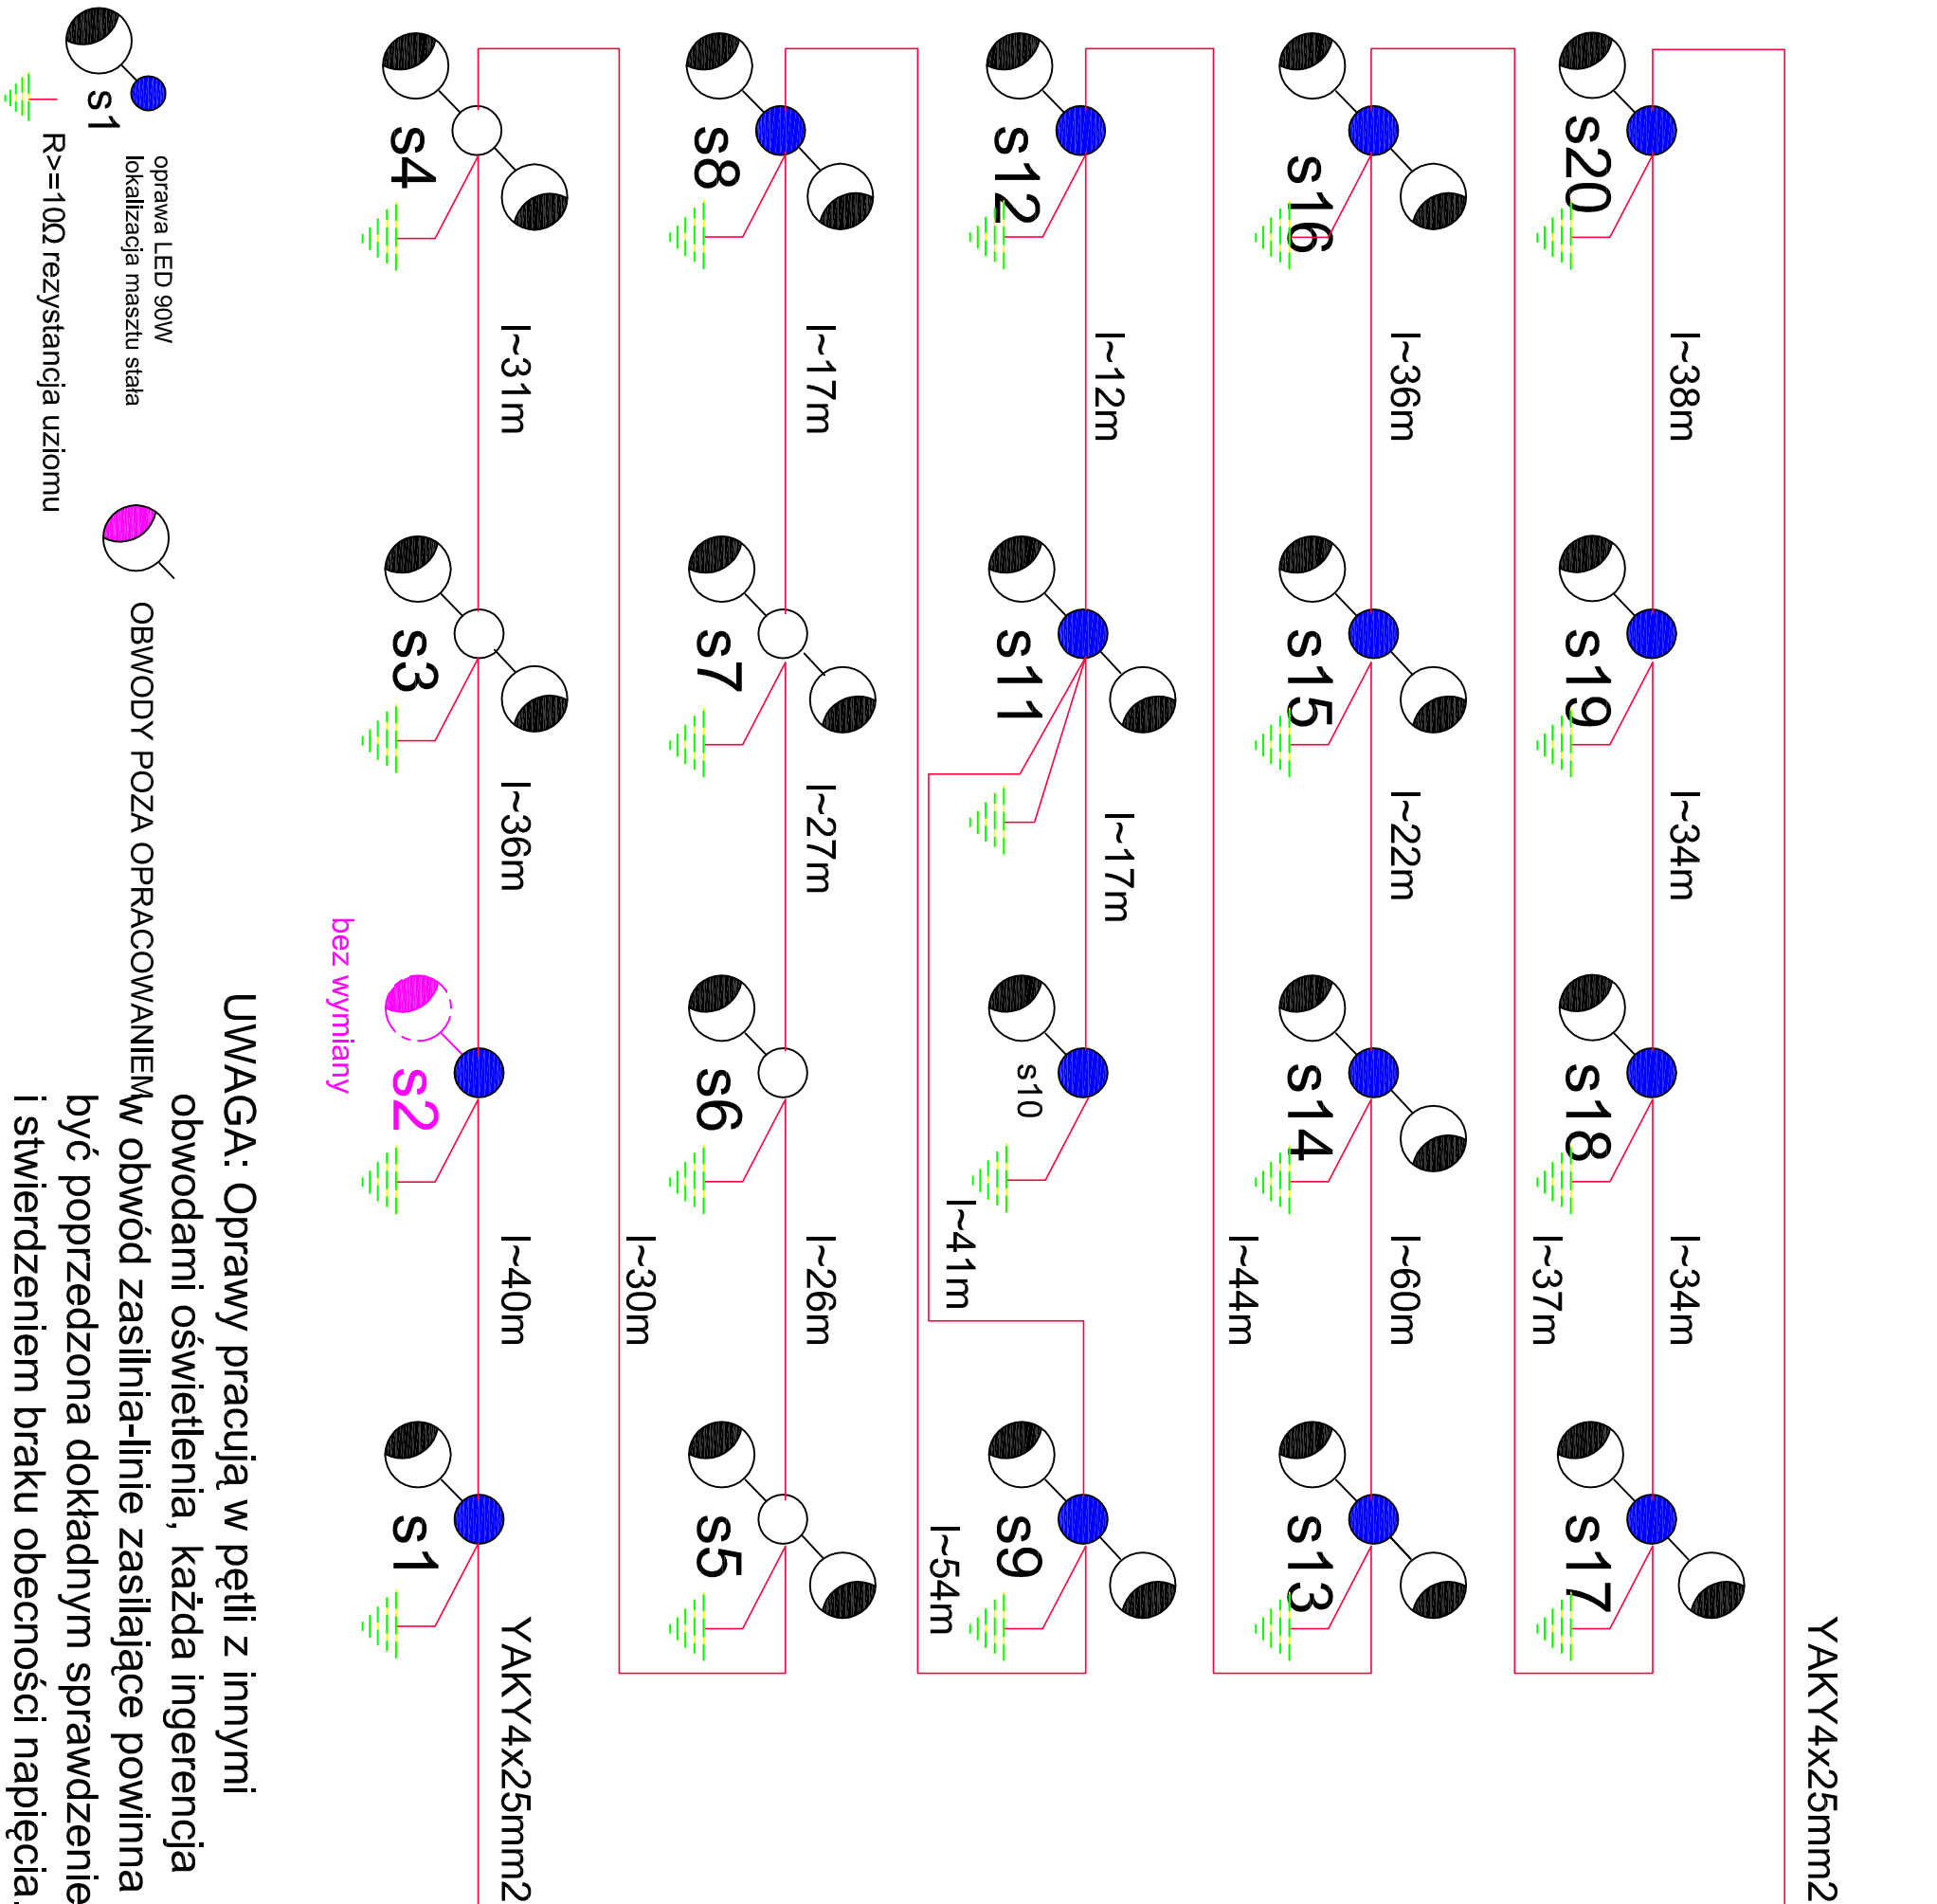


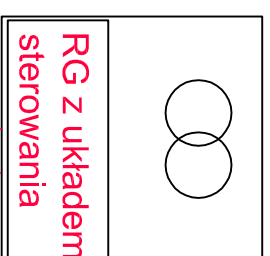

bez wymiany

UWAGA: Oprawy pracują w pętli z innymi obwodami oświetlenia, każda ingerencja w obwód zasilania-linie zasilające powinna być poprzedzona dokładnym sprawdzeniem i stwierdzeniem braku obecności napięcia.

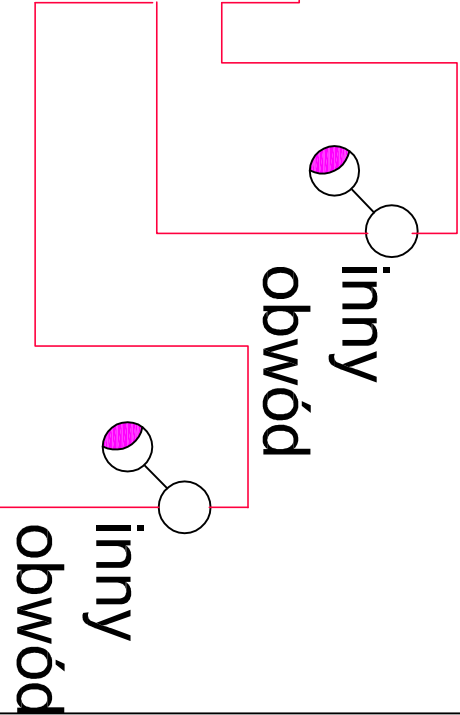

OŚWIETLENIE ZEWNĘTRZNE SCHEMAT BLOKOWY		UL. ŻOŁĄDZKA 33/35 10-560 OLSZTYN tel. 0 505-755-227 NIP 739-168-68-66 REGON 511446192	
TEMAT:	PRZEBUDOWA DROGI I PRZEJŚCI GRANICZNYCH W GROMADZIE		
ADRES:	DRÓGOWE PRZESZCIE GRANICZNE W GROMADZIE DZ. NR. 6/7, 12, 16, 17, 18 OBR. NR 2 GROMADZIE GMI BRANIEWO WOL. WARM. - MAZURSKIE		
INWESTOR:			
BRANŻA:	ELEKTRYCZNA		
STADIUM:	PROJEKT BUDOWLANO-WYKONAWCZY		
TYTUŁ RYS:	OŚWIETLENIE ZEWNĘTRZNE - SCHEMAT BLOKOWY		
PROJEKTANT:	Inż. Jerzy Brackowski upr. bud 138994/OI	DATA:	08.2017
SPRAWDZAJĄCY:	mgr inż. Tadeusz Rutkiewicz upr. bud 1615277	NR RYS:	E2