


Przekrój przez drogę główną

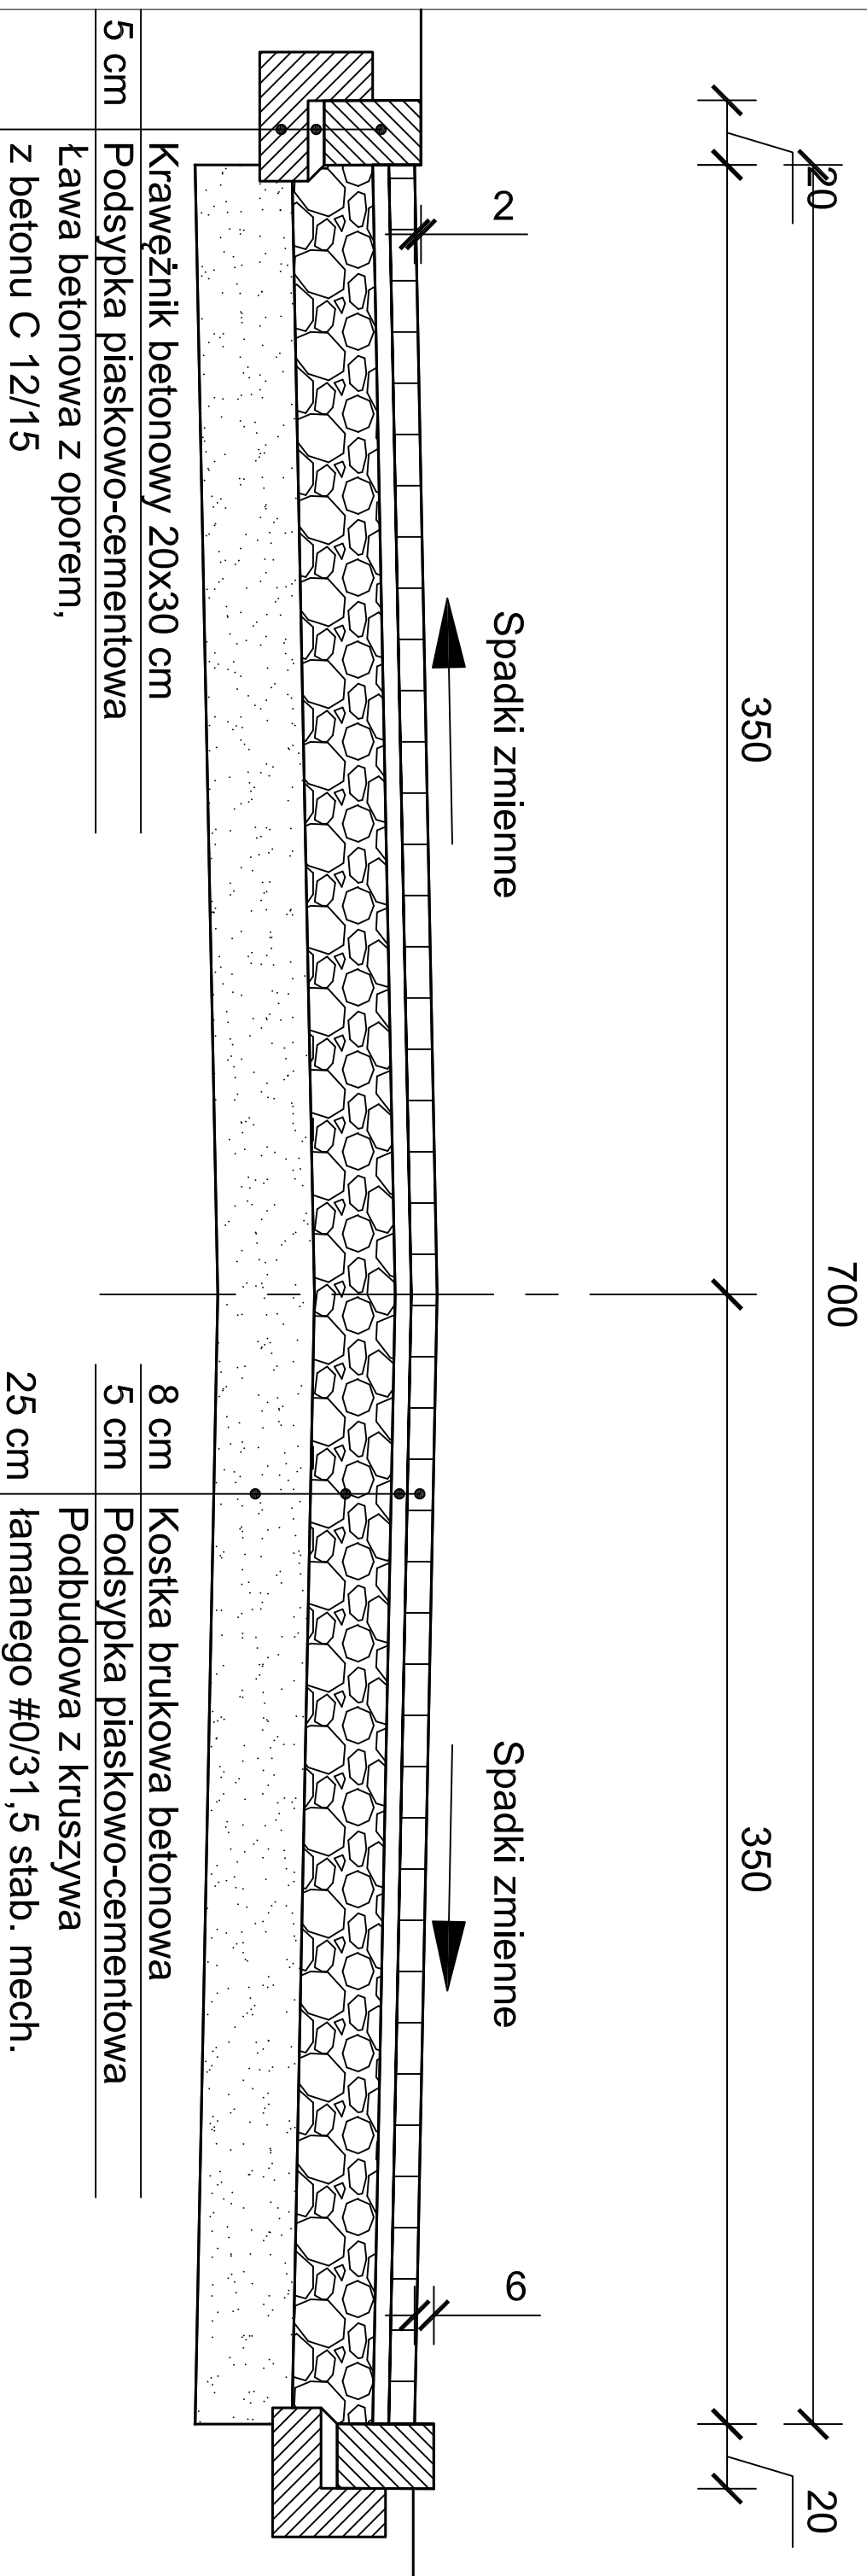

| | |
|------|---|
| 5 cm | Krawężnik betonowy 20x30 cm |
| | Podsyпка piaskowo-cementowa |
| | Ława betonowa z oporem, z betonu C 12/15 |

| | |
|-------|---|
| 8 cm | Kostka brukowa betonowa |
| 5 cm | Podsyпка piaskowo-cementowa |
| 25 cm | Podbudowa z kruszywa łamanego #0/31,5 stab. mech. |
| 30 cm | Warstwa mrozochronna z pospółki |

| | | | |
|--------------------------------|--|---|---------------|
| DRAFT USŁUGI PROJEKTOWE | | 10-560 OL SZTYN, UL. ŻOŁNIERSKA 33/35 ul. 96a, 754 427 NIP 739-168-66-66 REGON 511446192 | |
| OBIEKT : | PRZEBUDOWA DROGI NA DROGOWYM PRZEJŚCIU GRANICZNYM W GRONOWIE | WOJEWODA WARMIŃSKO-MAZURSKI | |
| INWESTOR : | al. M. J. PIŁSUDSKIEGO 7/9, 10-575 OL SZTYN | DROGOWE PRZEJŚCIE GRANICZNE W GRONOWIE | |
| ADRES : | dz. nr 6, 7, 12, 16, 17, 18 obr. 2 Gronowo | | |
| BRANŻA : | DROGOWA | | |
| STADIUM : | PROJEKT BUDOWLANO-WYKONAWCZY | | |
| TYTUŁ RYSUNKU: | PRZEKRÓJ KONSTRUKCYJNY - DROGA GŁÓWNA | | |
| PROJEKTOWAŁ: | mgr inż. Andrzej Kozłowski | SKALA: | 1:200 |
| SPRAWDZIŁ: | mgr inż. Jacek Kędziński | DATA: | 11.2017 |
| ASISTENT: | Grzegorz Kazimierzak | | |
| | | | R/S. NR. PK-1 |