


LEGENDA:

- zmiana lokalizacji masztu
- projektowana lokalizacja masztu
- maszty z numerami

POZA OPRACOWANIEM
ZAKRES OPRACOWANIA
INWENTARYZACJA

ZAKRES OPRACOWANIA
PROJEKTOWANA LOKALIZACJA MASZTÓW OŚWIETLENIOWYCH OBJĘTYCH WYMIANA

PAS DROGOWY W OPRACOWANIU

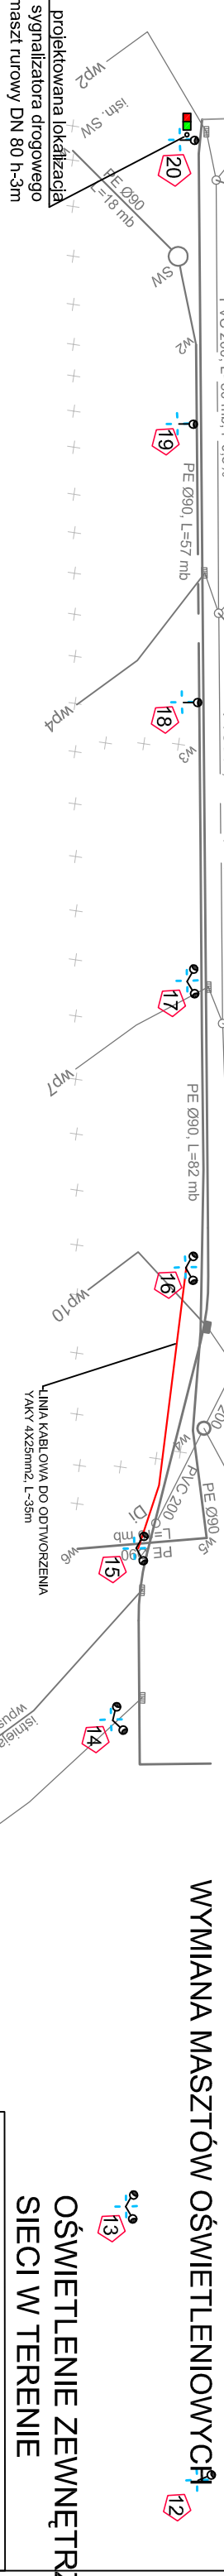

LEGENDA:

- maszty oświetleniowy (h=9m) - numer
- dwa wysokości z oprawami LED
- oznaczenie terenu zielonego
- wysięgnik 1,5m z oprawą LED
- oznaczenie pasa drogowego
- linia kablowa do przebiegnięcia
- sygnalizator drogowy na maszcie rurowym

PAS DROGOWY POZA OPRACOWANIEM
WYMIANA MASZTÓW OŚWIETLENIOWYCH

OŚWIETLENIE ZEWNĘTRZNE
SIECI W TERENIE

UWAGA: po zamontowaniu i poprawnym ustawieniu fundamentów pod maszty oświetleniowe należy zagęścić grunt przed montażem masztów oświetleniowych

DRAFT USŁUGI PROJEKTOWE		UL. ŻOLNIERSKA 33/35 10-560 OLSZTYN tel. 0 508-783-227 fax 0 508-783-066 REGON 511448192	
TEMAT:	PRZEbudowa drogi na przebiegu granicznym w Gronowie	PROJEKTANT:	DATA: 09.2017
ADRES:	DROGOWE PRZEŁĄCZENIE GRANICZNE W GRONOWIE DZ NR 6/7, 12, 16; 17-18 OBR. NR 2 GRONOWO GMI BRANIEWO WOL. WARM. - MAZOWSKIE	STADIUM:	NR RYS.: E1
INWESTOR:		BRANŻA:	
		PROJEKT BUDOWLANO-INSTALACYJNY	
		OSWIETLENIE ZEWNĘTRZNE - SIECI W TERENIE	
inż. Jerzy Bratecki ul. pr. bud 138/94/01			
SPRAWDZAJĄCY: mgr inż. Tadeusz Runiewicz ul. pr. bud 16/52/177			