




W = 10.90 m²
N = 0.02 m²

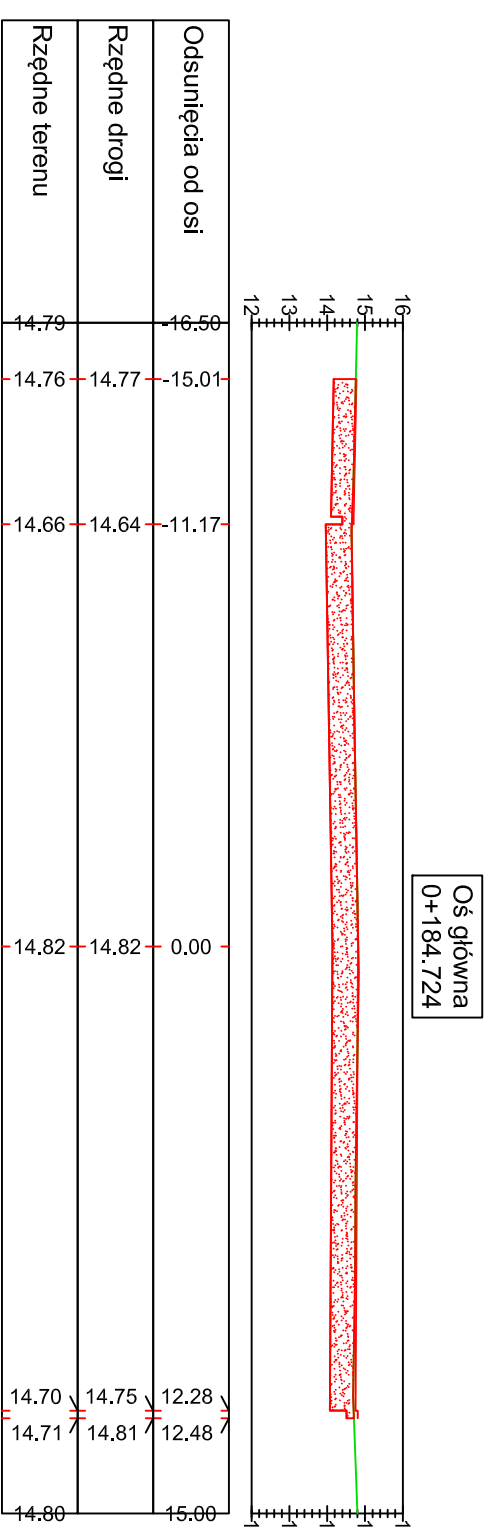


W = 17.84 m²
N = 0.00 m²

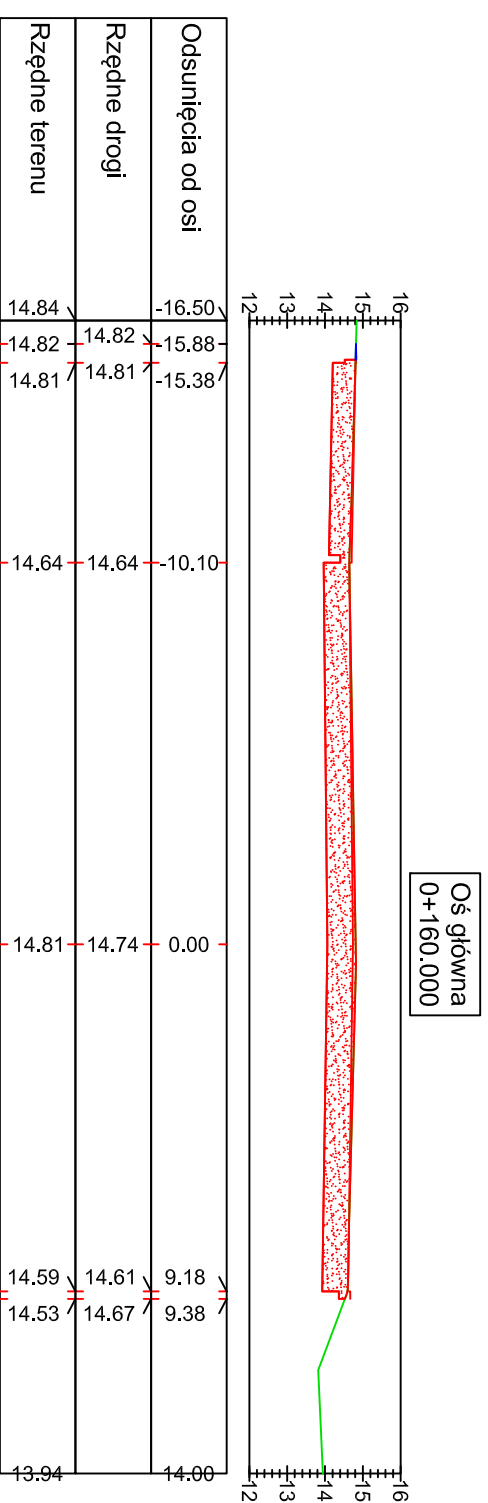


W = 16.85 m²
N = 0.00 m²

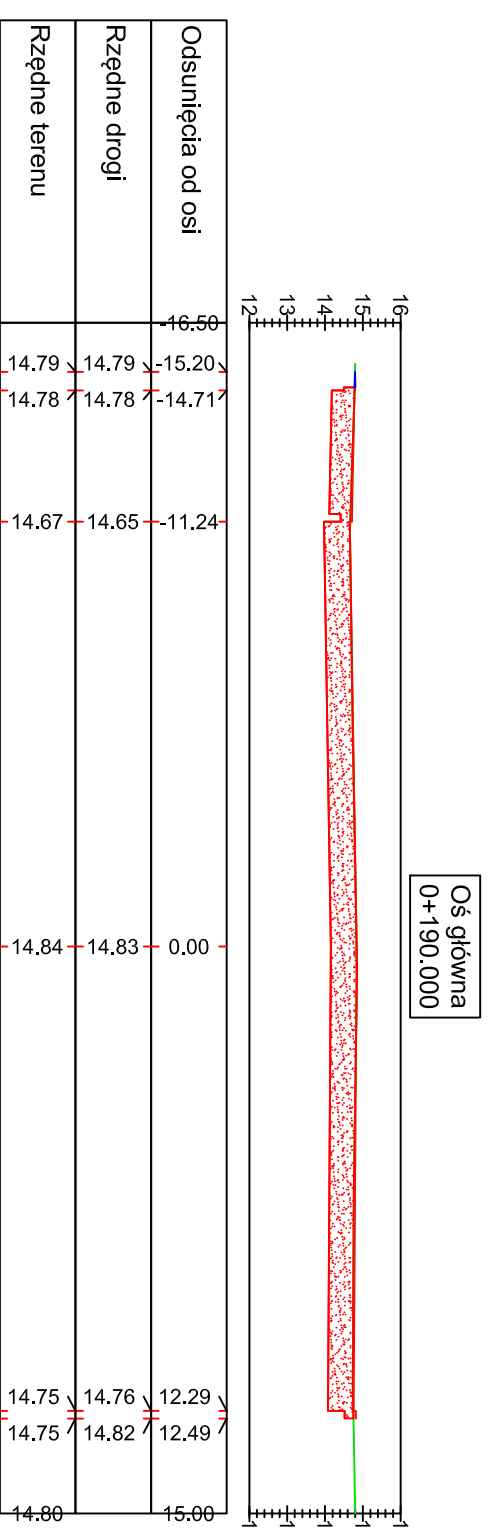

W = 17.76 m²
N = 0.00 m²

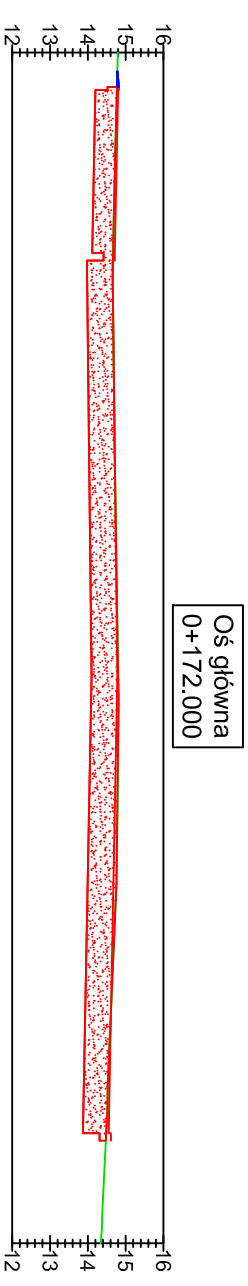

W = 18.62 m²
N = 0.01 m²

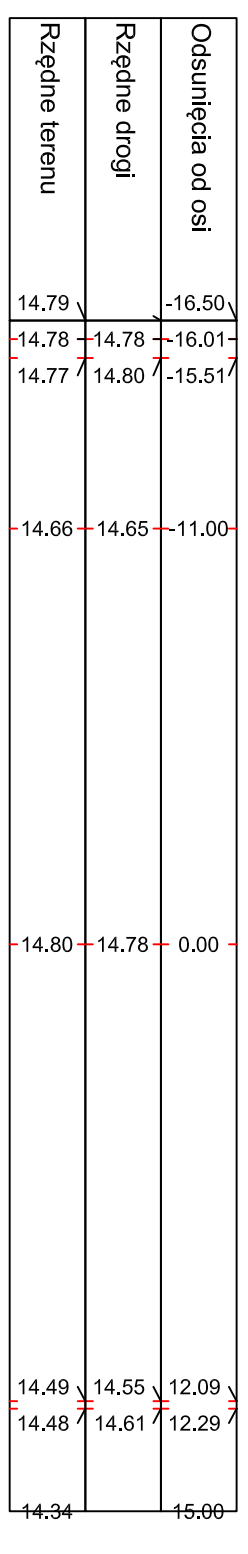

DRAFT USŁUGI PROJEKTOWE

10-000 OLSZTYN, UL. ŻOŁNIERSKA 32/35
NIP: 793-668-866
REGON: 14148112

OBIEKT : PRZEBUDOWA DROGI NA DROGOWYM PRZEJŚCIU GRANICZNYM W GRONOWIE
INWESTOR : WOJEWODA WARMIŃSKO-MAZURSKI
ADRES : al. M. J. PIŁSUDSKIEGO 7/9, 10-575 OLSZTYN
DROGOWE PRZEJŚCIE GRANICZNE W GRONOWIE
BRANZA : dz. nr 6/7, 12, 16, 17, 18 odr. 2 Gronowo DROGOWA
STADIUM : PROJEKT BUDOWLANO-WYKONAWCZY
TYTUŁ RYSUNKU: PRZEKROJE POPRZECZNE

PROJEKTOWAŁ: mgr inż. Andrzej Kozłowski
SKALA: 1:200
SPRAWDZIŁ: mgr inż. Jacek Kędziński
DATA: 11.2017
RYS. NR: PO-2

ASISTENT: Grzegorz Kazimierzczak