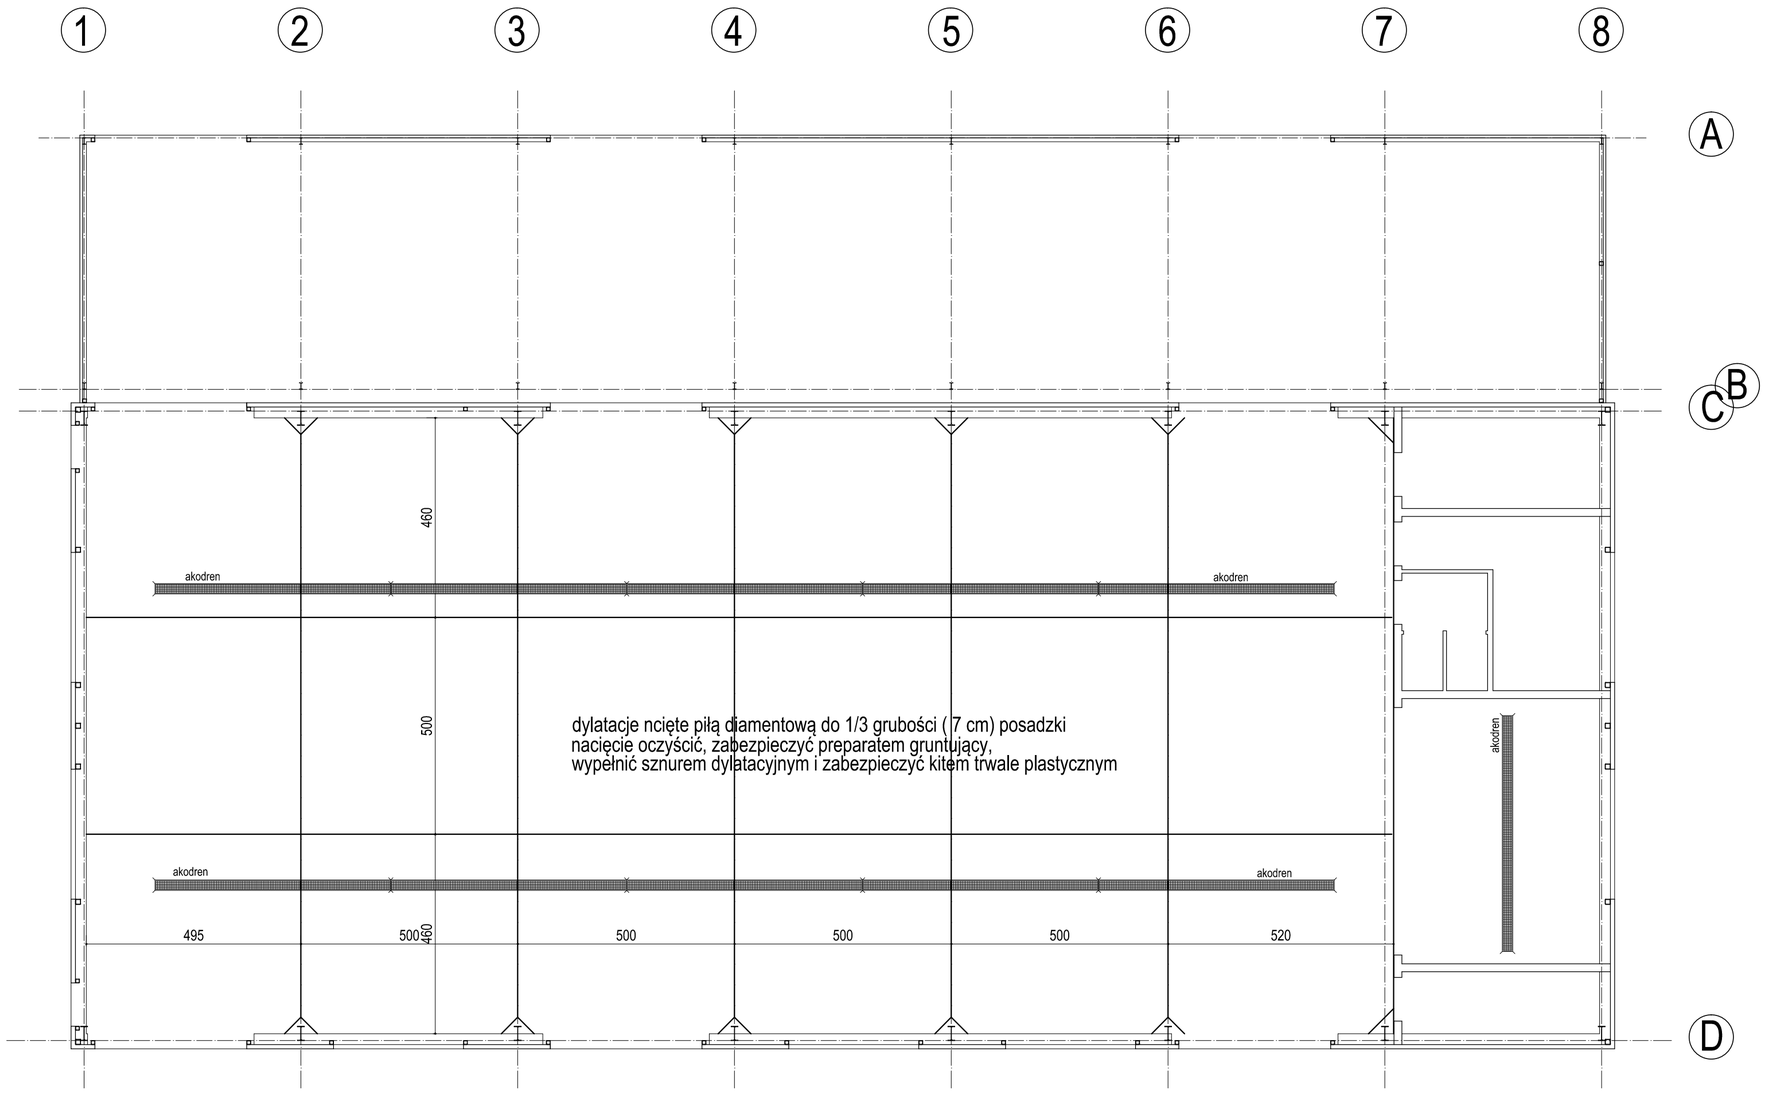

PRAWA AUTORSKIE ZASTRZEŻONE

Przedsiębiorstwo Projektowania
Rzeczoznawstwa i Nadzoru Budowlanego
60-456 Poznań ul. Łebska 79 tel. + 48 606 401 663

Stadium: PT
Nr projektu:
Branża: Architektura

Projektant architektury: mgr inż. arch. Krzysztof Sokołowski, upr. proj. 83/80/Pw w zakresie architektury

Projektant sprawdzający: mgr inż. arch. Piotr Nabzdyk, upr. proj. 7131/9/PI/2005 w zakresie architektury

Inwestor: Nadleśnictwo Gościeradów
Gościeradów Folwark 1D, 23-275 Gościeradów

Temat: Budowa budynku hali siewu wraz z niezbędną infrastrukturą na działce nr ewid. 293 położonej w obrębie geodezyjnym Marynopole, gmina Gościeradów.

Obiekt: BUDYNEK HALI SIEWU

Skala:

Data: 25 sierpień 2022

Rysunek: DYLATACJE POSADZKI

Nr rysunku: 12