


Hala siewu		Hala siewu	
Rama konstrukcji głównej		Rama konstrukcji głównej	
Rygiel	IPE 300	Rygiel	HEA 160
Słup	IPE 330	Słup	HEA 160
Teżnik	RK 60x60x4		
Zastrzał	RK 80x80x5,6		
Belka oczepowa	RK 90x90x4,5		
Płatwie dachowe		Płatwie dachowe	
Płatwie dachowe BP/Z180		Płatwie dachowe Zzg180	
Rygle ścienne			
Rygiel	RK 120x120x4		
Rygiel	RK 90x90x4,5		
Słupek	RK 120x120x4		
Kątownik	L 70x50x7		

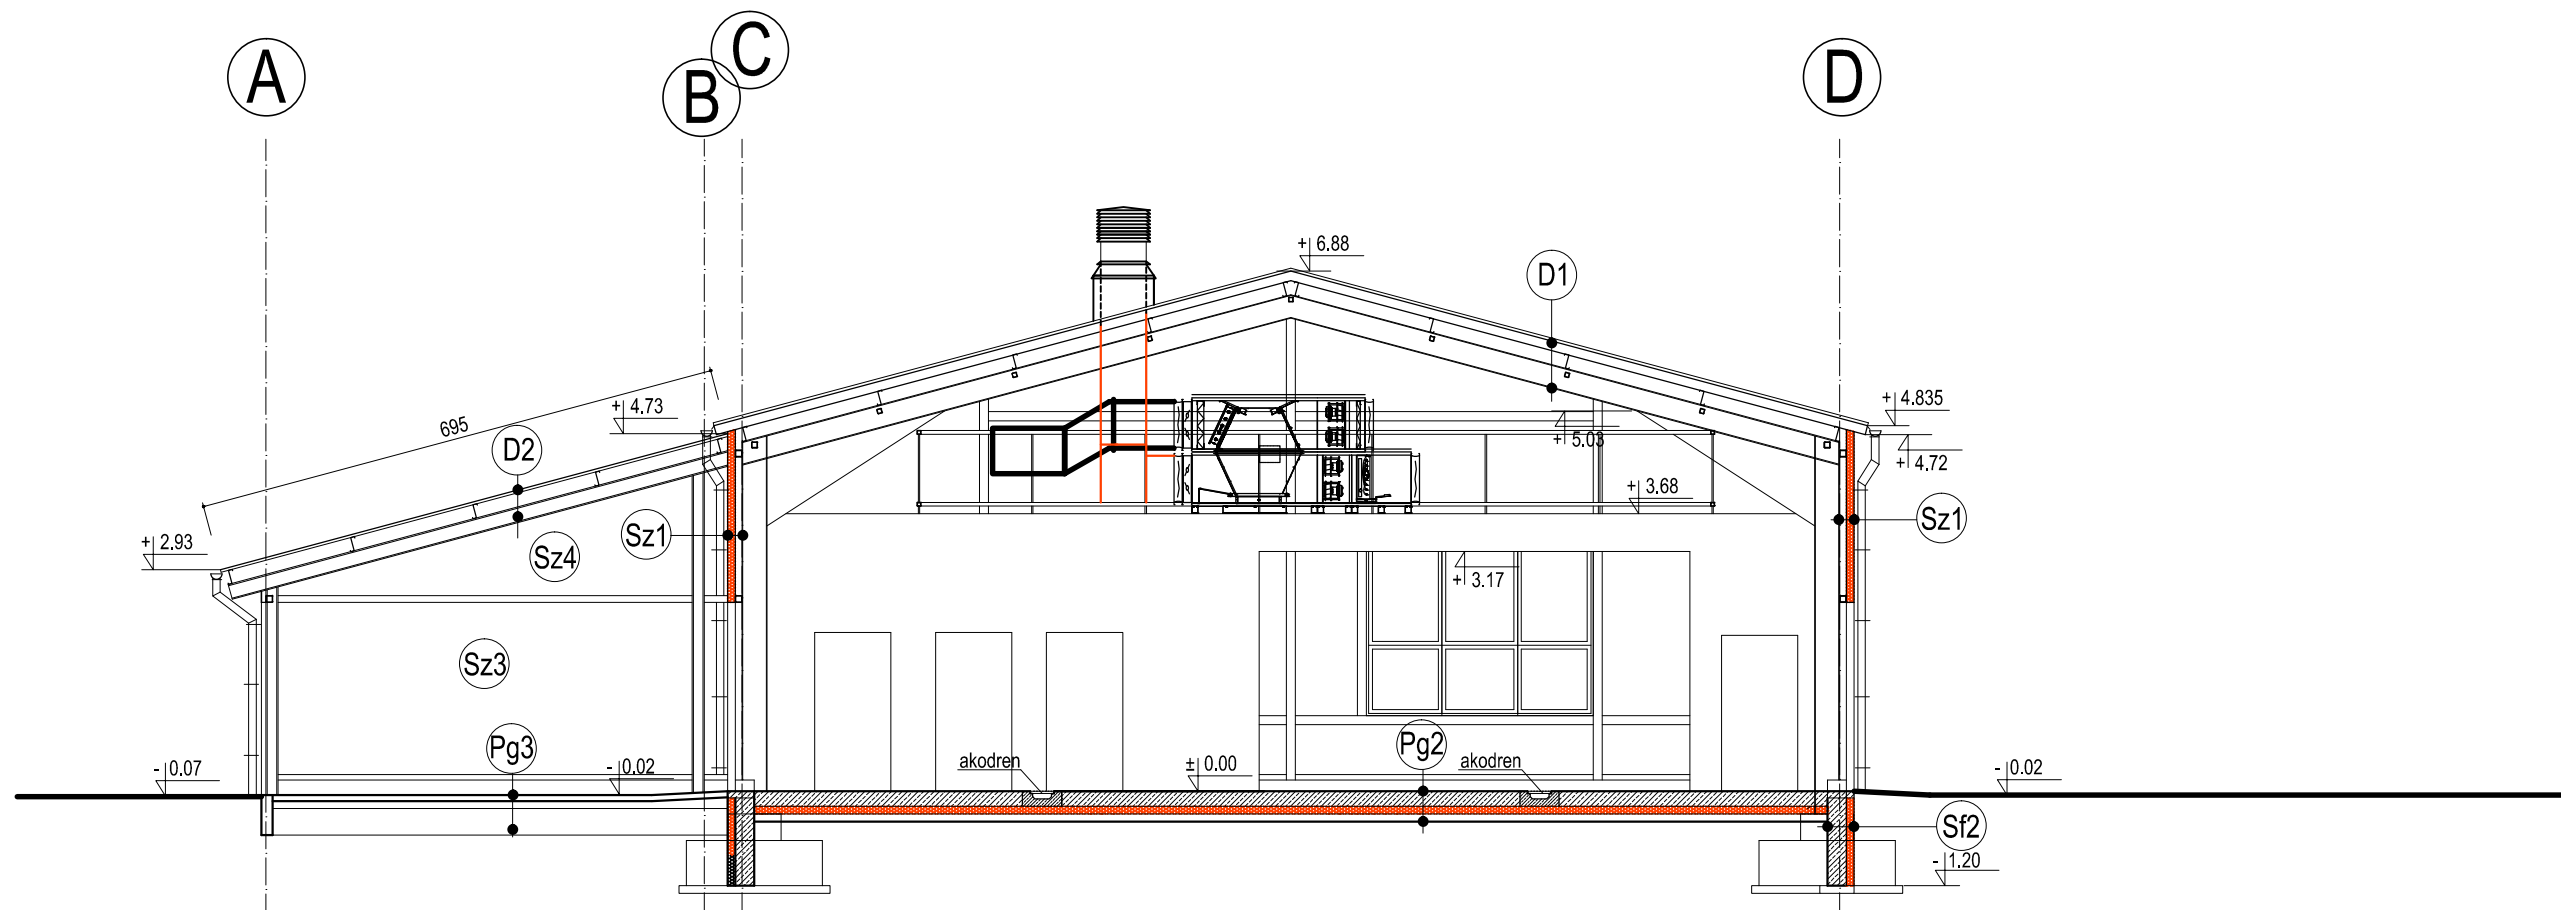

Płyta warstwowa poliuretanowa 160/120
uds = 0.18 W/m2K

Płyta warstwowa poliuretanowa 10 cm pionowo
u = 0.23 W/m2K

(Sz1) Płyta warstwowa poliuretanowa 10 cm pionowo
Konstrukcja stalowa - ryglówka

(Sf2) Masa tynkarska żywiczna na siatkach
Styropian Hydro twardy 10 cm
Klej do styropianu
Podwalina żelbetowa 25 cm
Izolacja pionowa

(Sz3) Siatka stalowa powlekana
Ramy z kształtowników stalowych

(Sz4) Blacha trapezowa T-35
Rygle stalowe

(Pg1) Granitogres na klej 1.5 cm
Płyta żelbetowa C30/37 zbrojona 25 cm
2 x folia PE 0.3 mm
Styropian twardy 10 cm
Papa izolacji poziomej
Wylewka betonowa C10/12 10 cm
Podsypka piaskowa zagęszczona

(Pg2) Posadzka przemysłowa zacierana na mokro
Płyta żelbetowa C30/37 zbrojona 25 cm
2 x folia PE 0.3 mm
Styropian twardy 10 cm
Papa izolacji poziomej
Wylewka betonowa C10/12 10 cm
Podsypka piaskowa zagęszczona
dylatacje na 1/3 grubości co około 5x5 m

(Pg3) Pozbruk 8 cm
Podbudowa drogowa

(D1) Płyta warstwowa poliuretanowa 160/120
Płatwie Żetowe
Rama stalowa

(D2) Blacha trapezowa T-35
Płatwie Żetowe
Rama stalowa

(S1) Strop Teriva 4.0 28 cm
Tynk maszynowy

(S2) Wełna mineralna miękka 15 cm
Ruszt sufitu podwieszzonego GK C 100
Płyta kartonowo-gipsowa GKIF 12 mm

± 0.00 = 230.40 mnpm

PRAWA AUTORSKIE ZASTRZEŻONE			Przedsiębiorstwo Projektowania Rzeczoznawstwa i Nadzoru Budowlanego 60-456 Poznań ul. Łębska 79 tel. + 48 606 401 663		Stadium: PT	Nr projektu:
	Projektant architektury	mgr inż. arch. Krzysztof Sokołowski upr. proj. 83/80/Pw w zakresie architektury		Inwestor: Nadleśnictwo Gościeradów Gościeradów Folwark 1D, 23-275 Gościeradów		
	Projektant sprawdzający	mgr inż. arch. Piotr Nabzdyk upr. proj. 7131/9/P/2005 w zakresie architektury		Temat: Budowa budynku hali siewu wraz z niezbędną infrastrukturą na działce nr ewid. 293 położonej w obrębie geodezyjnym Marynopol, gmina Gościeradów.		
	Skala: 1:100 Data: 25 sierpień 2022	Rysunek		BUDYNEK HALI SIEWU		Nr rysunku: 5

PRZEKRÓJ B-B