zał. nr 4 do ogłoszenia o przetargu ZG.2217.17.2023
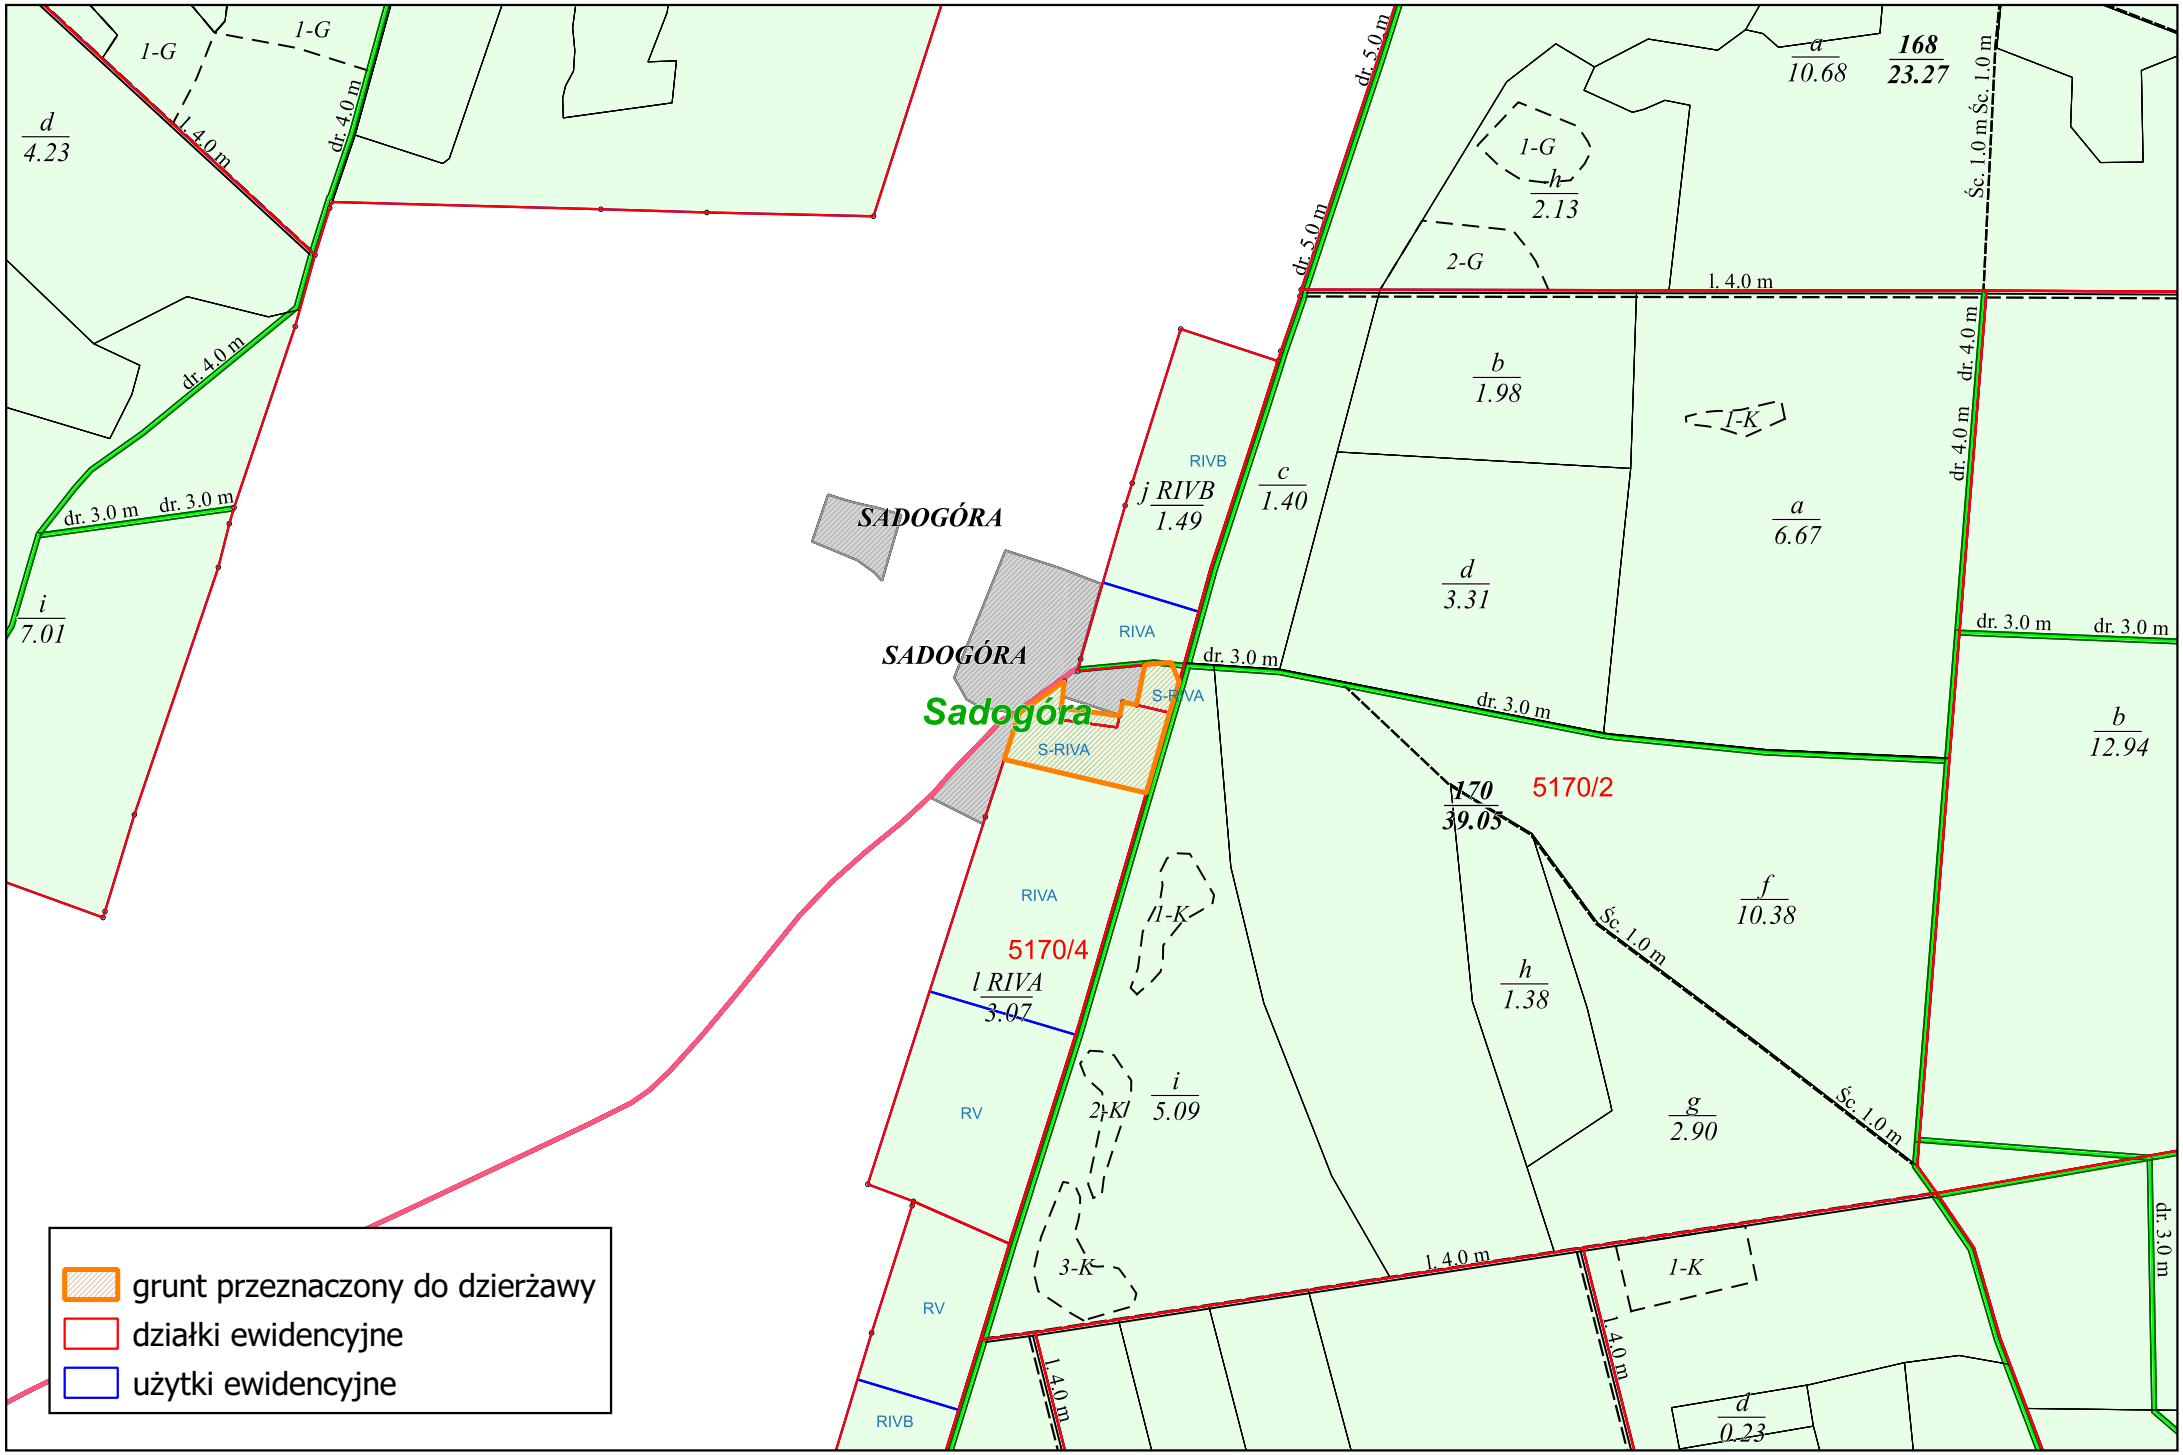
skala 1:5000