




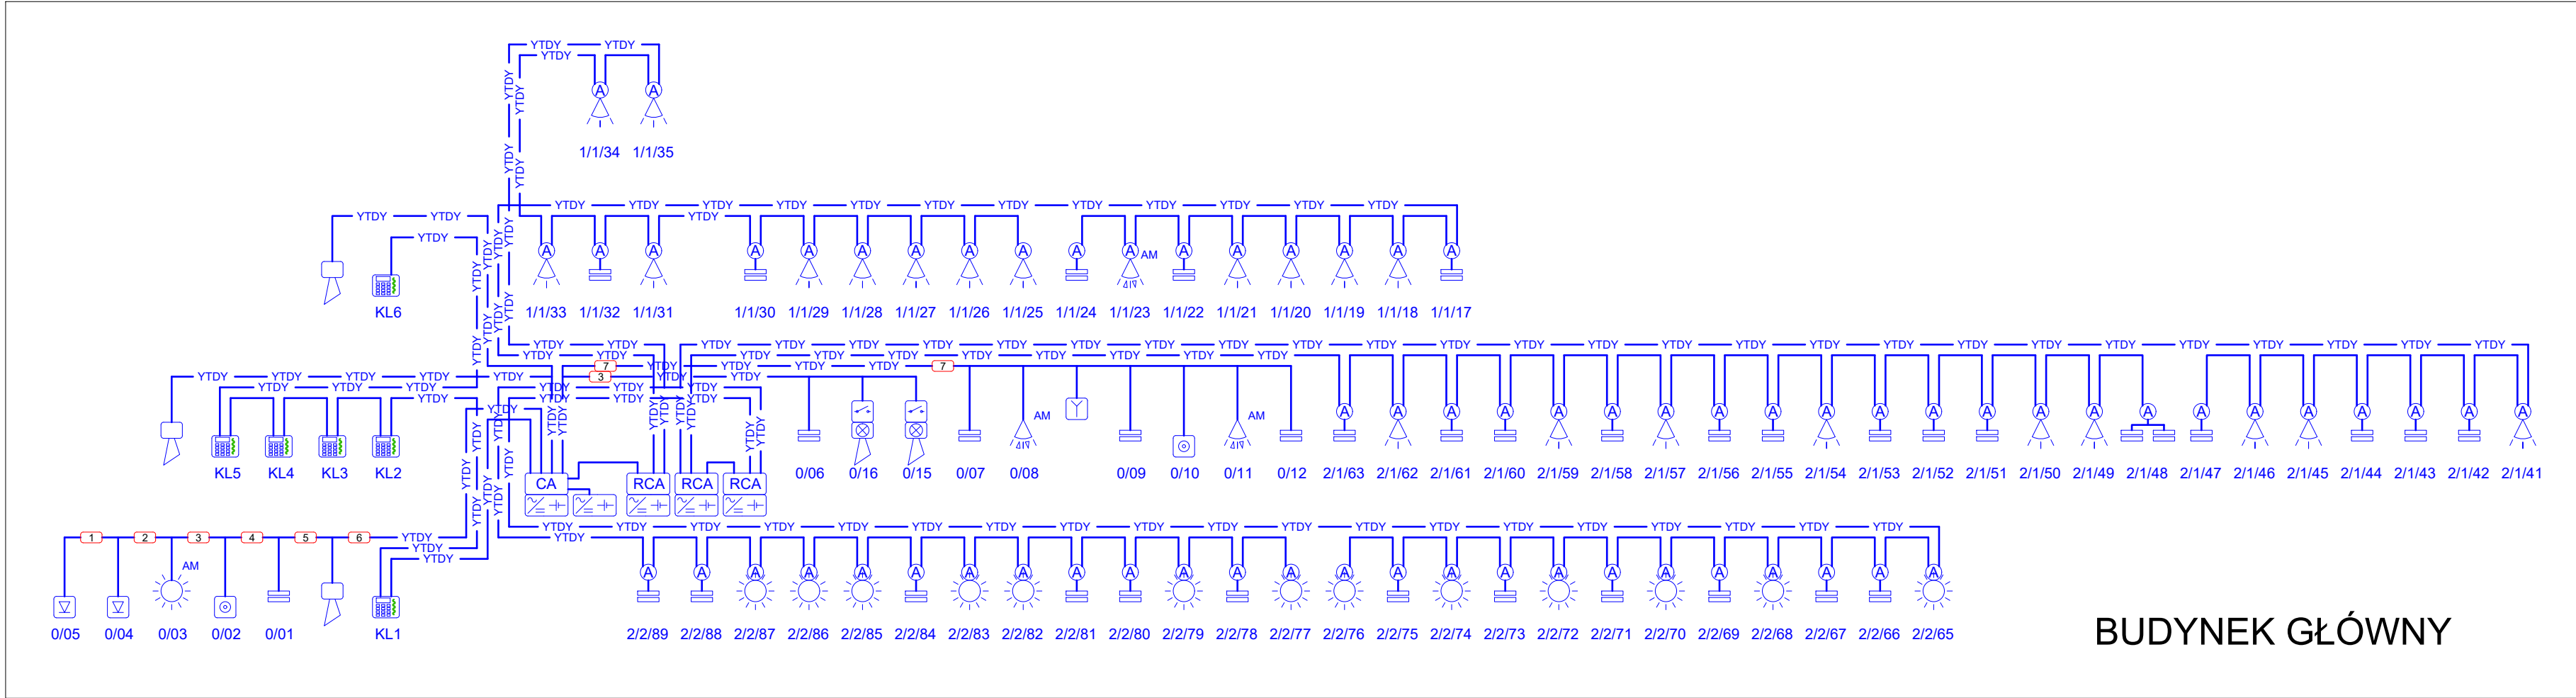

BUDYNEK GŁÓWNY

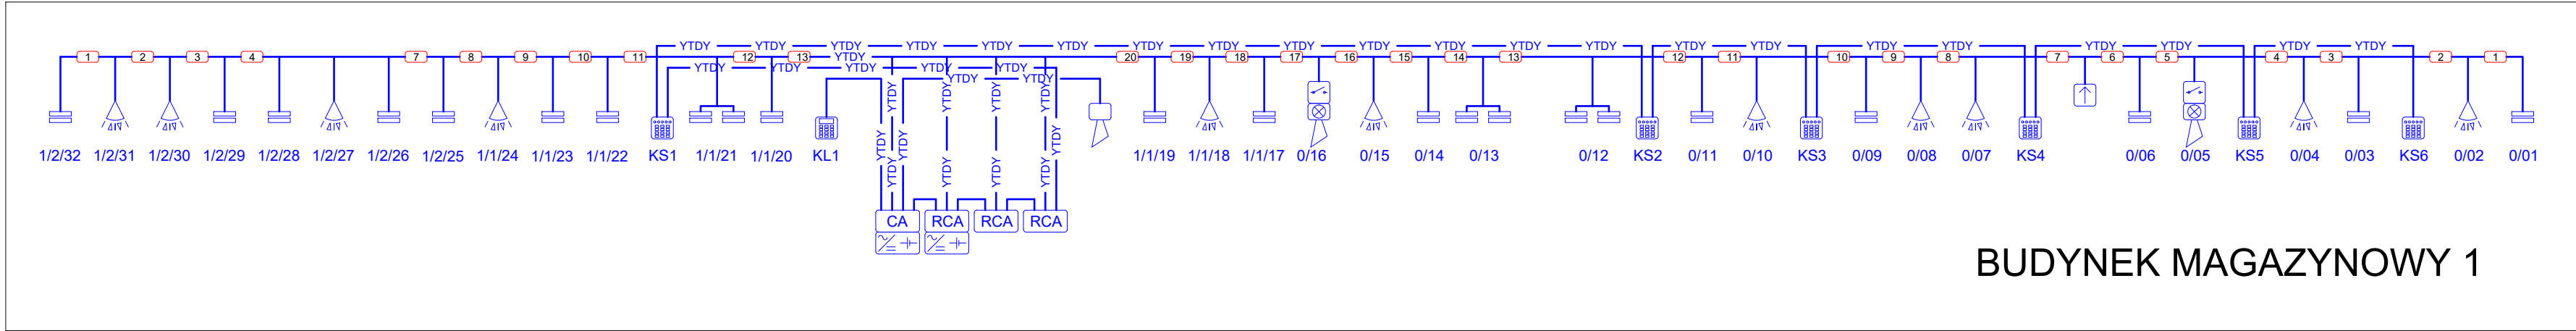


BUDYNEK MAGAZYNOWY 1

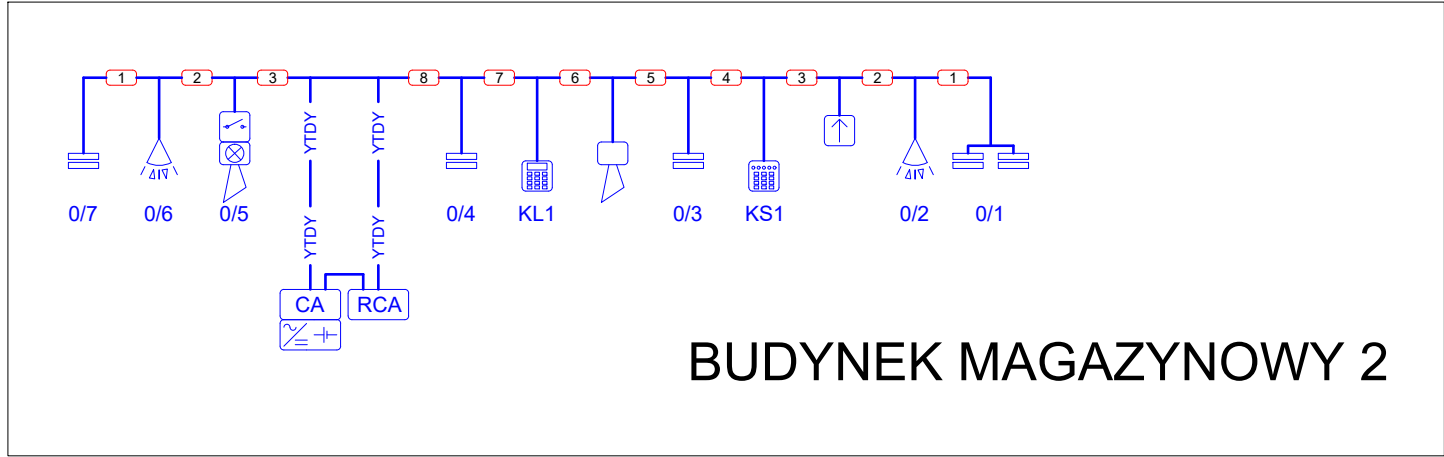

BUDYNEK MAGAZYNOWY 2

	Moduł rozszerzenia centrali sygnalizacji włamania
	Klawiatura systemowa LCD centrali z czytnikiem kart
	Klawiatura systemowa LCD centrali alarmowej
	Klawiatura systemowa LED centrali alarmowej
	Mediakonwerter światłowodowy magistrali systemowej
	Sygnalizator akustyczno-optyczny zewnętrzny
	Sygnalizator akustyczny wewnętrzny
	Czujka magnetyczna wpuszczana / nawierzchniowa
	Czujka ruchu - pasywna podczerwień
	Czujka ruchu - pasywna podczerwień + mikrofala
	System antymaskingu w czujce ruchu
	Sufitowa czujka ruchu - pasywna podczerwień
	Sufitowa czujka ruchu - pasywna podczerwień+mikrofala
	Moduł adresowy magistrali systemowej adresowalnej
	Czujka wibracyjna
	Czujka zaryglowania
	Czujka stykowa
	Ręczny przycisk napadowy
	Odbiornik radiolinii
	Nadajnik radiolinii
	Ilość przewodów, kabli w wiązce
	YTDY Przewód / wiązka przewodów YTDYekw 6x0,5
	YDY2o Przewód / wiązka przewodów YDY2o 3x2,5
	1/24 Numer elementu na linii
	Numer linii

3				
2				
1				
I.p.	autor zmiany:	zakres zmiany:	numer rewizji:	data rewizji:

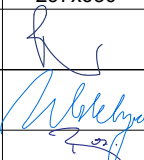	PRACOWNIA PROJEKTOWA		numer rysunku:	numer rewizji:
	Zakład Zabezpieczeń Elektronicznych Janusz Wielgus		07	-
ul. Sienkiewicza 12 59-220 Legnica janusz@guard.com.pl tel. 768621021,601584114	rysunek: SCHEMAT IDEOWY - systemu sygnalizacji włamania i napadu (SSWiN)			
	zadanie: Opracowanie dokumentacji projektowej systemu monitoringu wizyjnego dla biura oraz placu Nadleśnictwa Węglińiec			
faza dokumentacji projektowej: projekt techniczny / wykonawczy	obiekt: Nadleśnictwo Węglińiec, ul. Piłsudskiego 6, 59-940 Węglińiec			skala rysunku:
branża: instalacje elektryczne niskoprądowe	inwestor: Skarb Państwa Państwowe Gospodarstwo Leśne Lasy Państwowe Nadleśnictwo Węglińiec z siedzibą w Węglińcu, ul. Piłsudskiego 6,			format rysunku: 297x630
projektant: mgr inż. Remigiusz Przystaj	Uprawnienia nr 115/DOŚ/08 projektowe w zakresie sieci, instalacji i urządzeń elektrycznych i elektroenergetycznych		18 listopada 2025 roku	
asystent projektanta / projektant: mgr inż. Janusz Wielgus	CNBOP: KNP 1/42/2008, KNP2/43/2008 Koncesja MSWiA: L-641/00. NIM DOZP. 440.6.23/20		18 listopada 2025 roku	
sprawdzający:	Uprawnienia nr 29/90/Lw projektowe w zakresie sieci, instalacji i urządzeń elektrycznych i elektroenergetycznych		18 listopada 2025 roku	
mgr inż. Włodzimierz Boguta				
Projekt chroniony ustawą o prawach autorskich. Wszelkie prawa zastrzeżone. Wykorzystywanie tego projektu przez inne jednostki projektowe wymaga jednoznacznej zgody autora.				