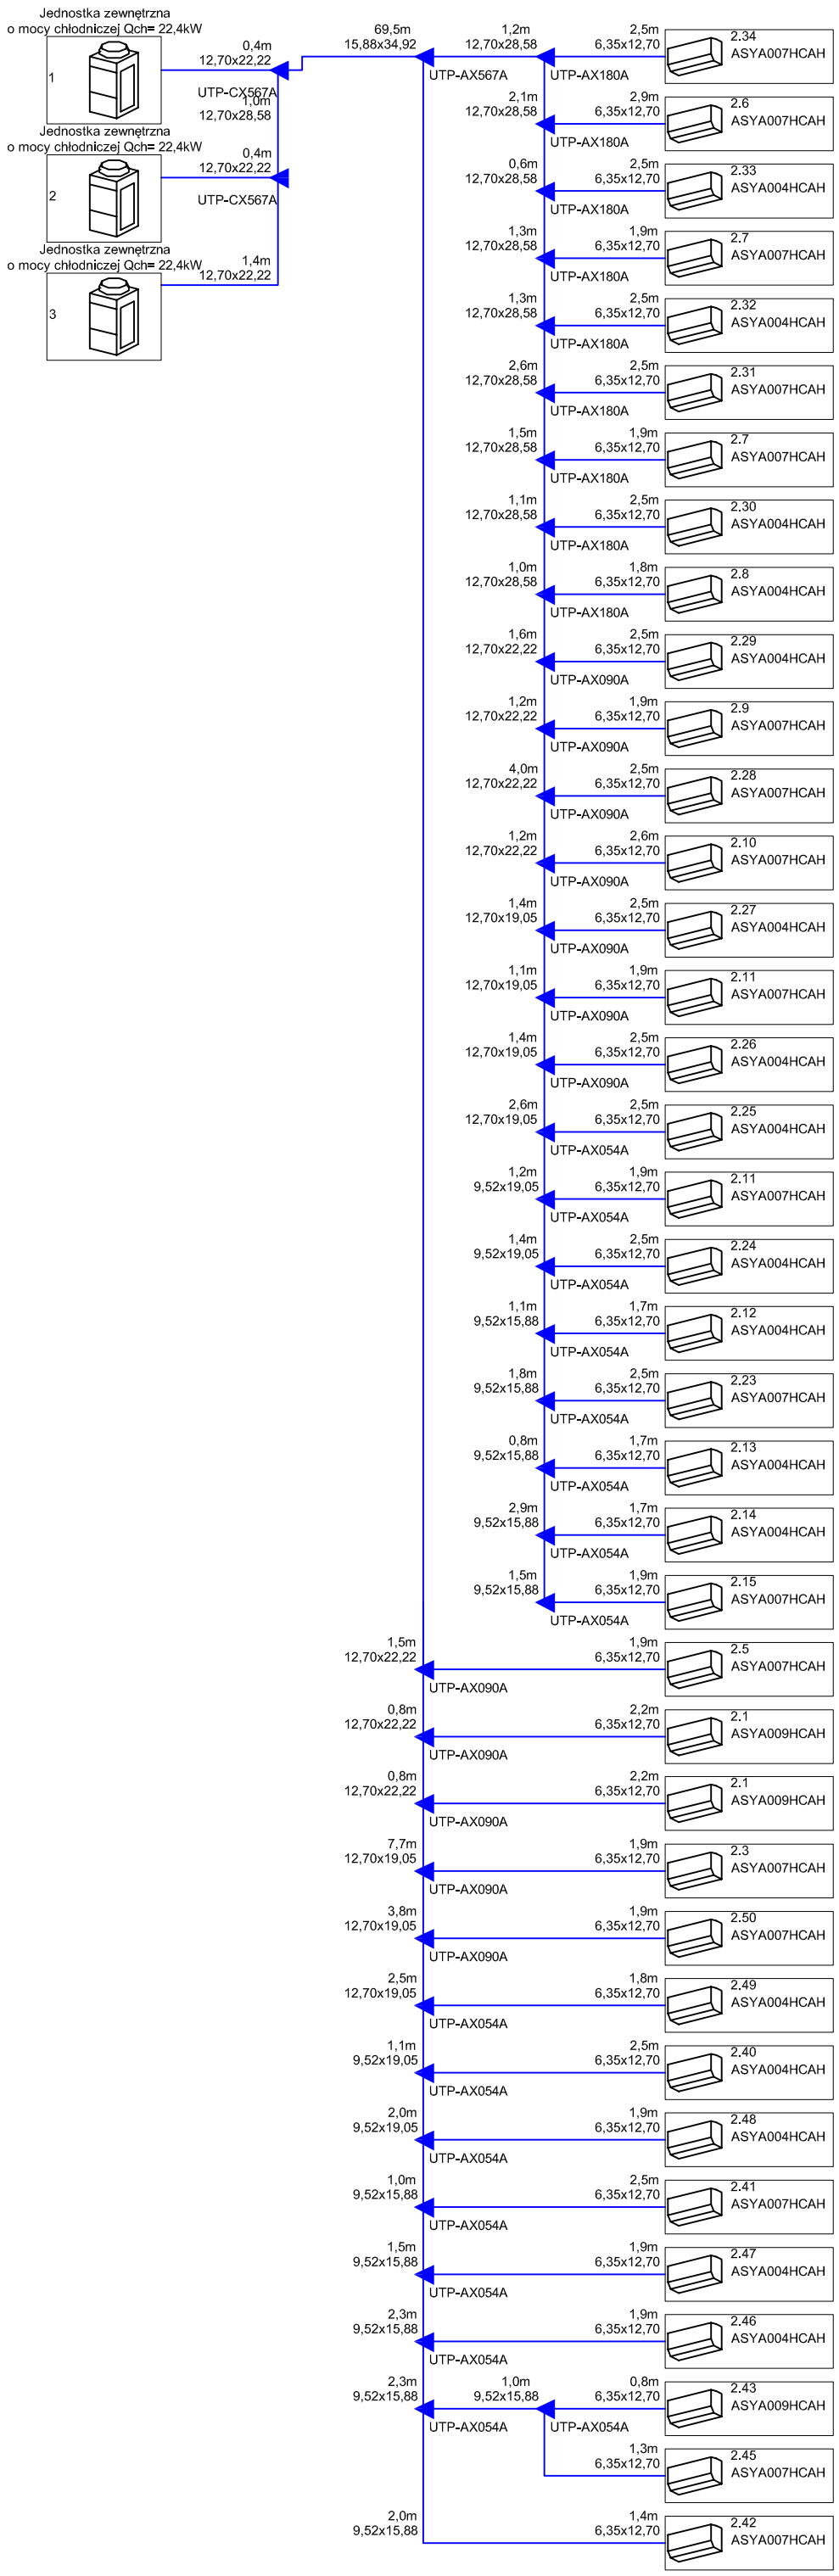

Legenda

aa x bb

aa:Średnica przyłączy-ciecz

bb:Średnica przyłączy- gaz

LCT PROJEKT PRZEMYSŁAW BŁOCH
ul. Naftowa 4/4, 65-705 Zielona Góra
NIP:973 05 43 143, tel. 698 111 531

obiekt: Budynek Prokuratury Okręgowej i Prokuratry Rejonowej

adres: 65-950 Zielona Góra, ul. Partyzantów 42

projektant branży instalacyjnej: Grzegorz Kęsicki
upr. bud. nr 65/90/ZG
podpis:

Radosław Wiekiera
upr. bud. nr LBS/0079/POOS/10
podpis:

tytuł rysunku: Schemat połączeń inst. klimatyzacji

skala:	data:	nr rys.:
-	05.08.2025	IS-9