



LCT PROJEKT PRZEMYSŁAW BŁOCH
ul. Naftowa 4/4, 65-705 Zielona Góra
NIP: 973 05 43 143, tel. 698 111 531

175.15 Projekt: Biuro Projektu Regionalnego i
173.41 Prokuratury Rejonowej

65-950 Zielona Góra, ul. Partyzantów 42

Projektant: Instalacje Sanitarne
Grzegorz Kępcik

upr. bud. nr 65/90/ZG

podpis:

Radosław Wiekiera

upr. bud. nr LBS/0079/POOS/10

Tytuł rysunku:

PLAN ZAGOSPODAROWANIA TERENU, INST. FREONOWA
+ LOKALIZACJA JEDNOSTEK ZEWN. VRV


Skala:

data:

nr rys.:

05.08.2025

1 S - 1

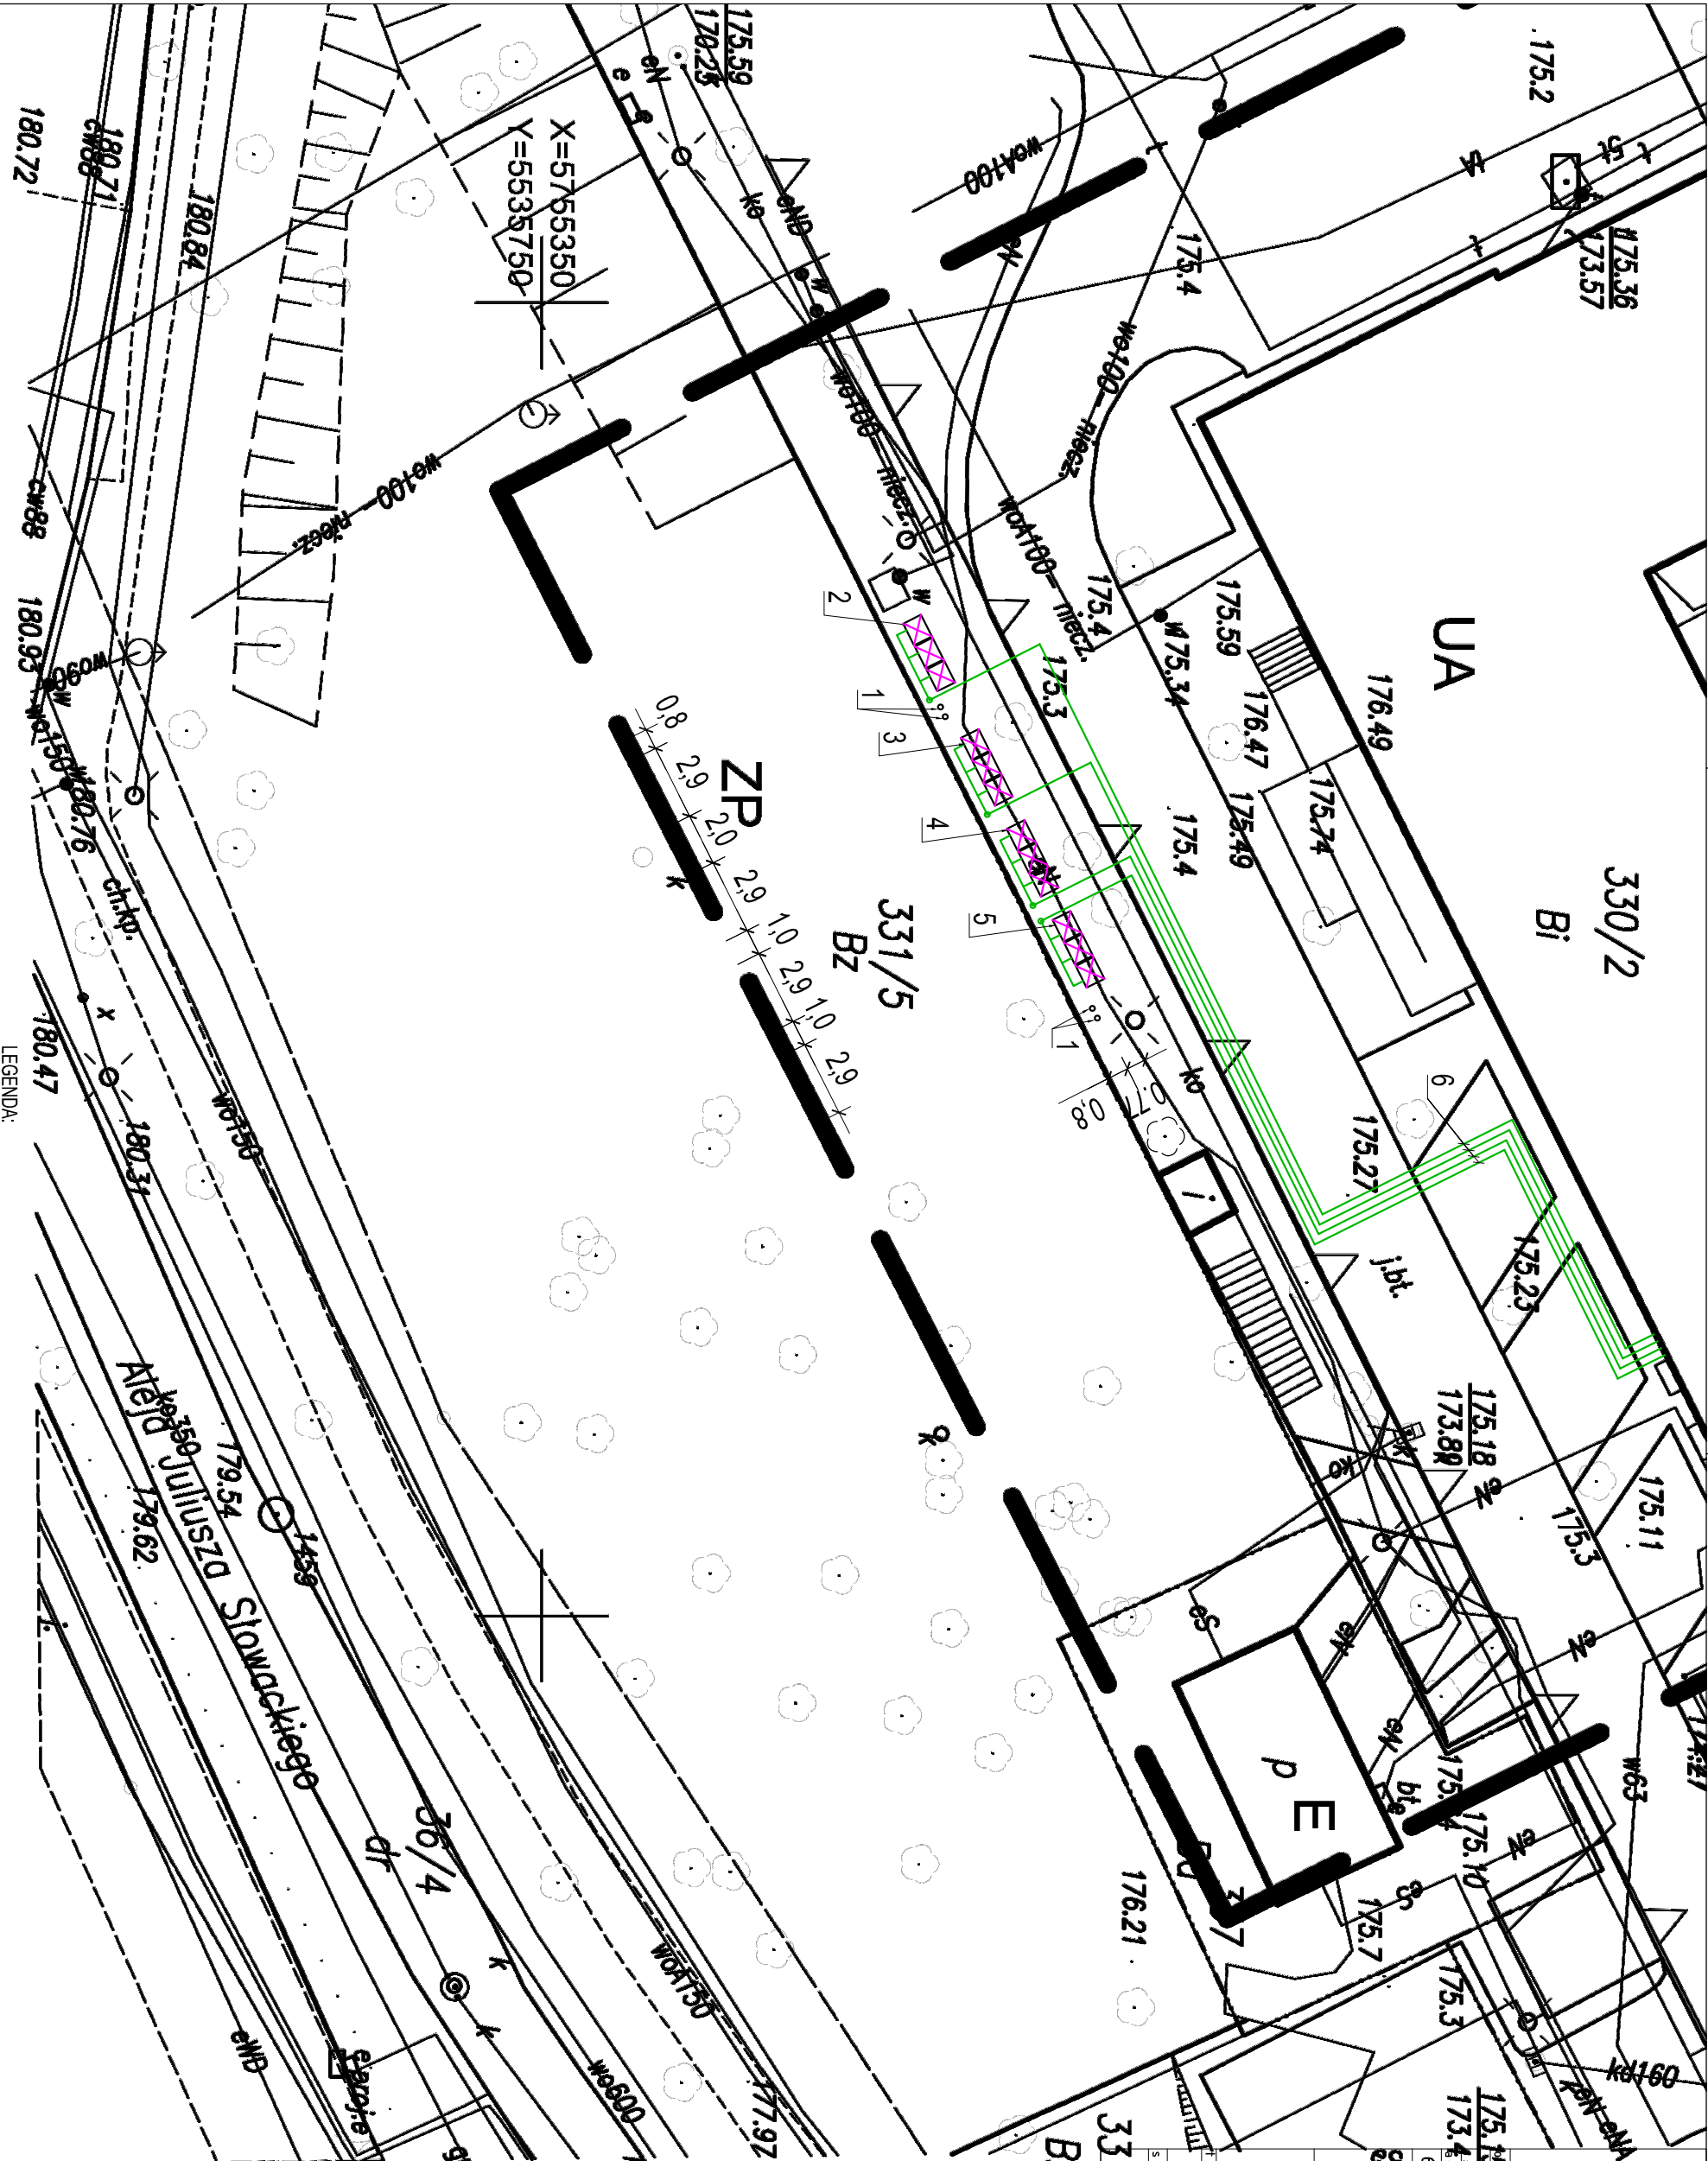

LEGENDA:

- 1 - ISTN. RURY WENTYLACYJNE DN 150mm
- 2 - PROJ. JEDNOSTKI ZEWNĘTRZNE KLIMATYZACJI VRV - III PIĘTRO Qch=67,2kW (3x22,4kW) + WSPORNIK RAMOWY MODUŁOWY - WERSJA 3m
- 3 - PROJ. JEDNOSTKI ZEWNĘTRZNE KLIMATYZACJI VRV - II PIĘTRO Qch=67,2kW (3x22,4kW) + WSPORNIK RAMOWY MODUŁOWY - WERSJA 3m
- 4 - PROJ. JEDNOSTKI ZEWNĘTRZNE KLIMATYZACJI VRV - I PIĘTRO Qch=67,2kW (3x22,4kW) + WSPORNIK RAMOWY MODUŁOWY - WERSJA 3m
- 5 - PROJ. JEDNOSTKI ZEWNĘTRZNE KLIMATYZACJI VRV - PARTER + ARCHIWA PIWNIC Qch=67,2kW (3x22,4kW) + WSPORNIK RAMOWY MODUŁOWY - WERSJA 3m
- 6 - RURY CHŁODNICZE PREIZOLOWANE MIEDZIANE 15,88 + 34,92mm UKŁADANE W RURACH OCHRONNYCH NP - ORD 160