


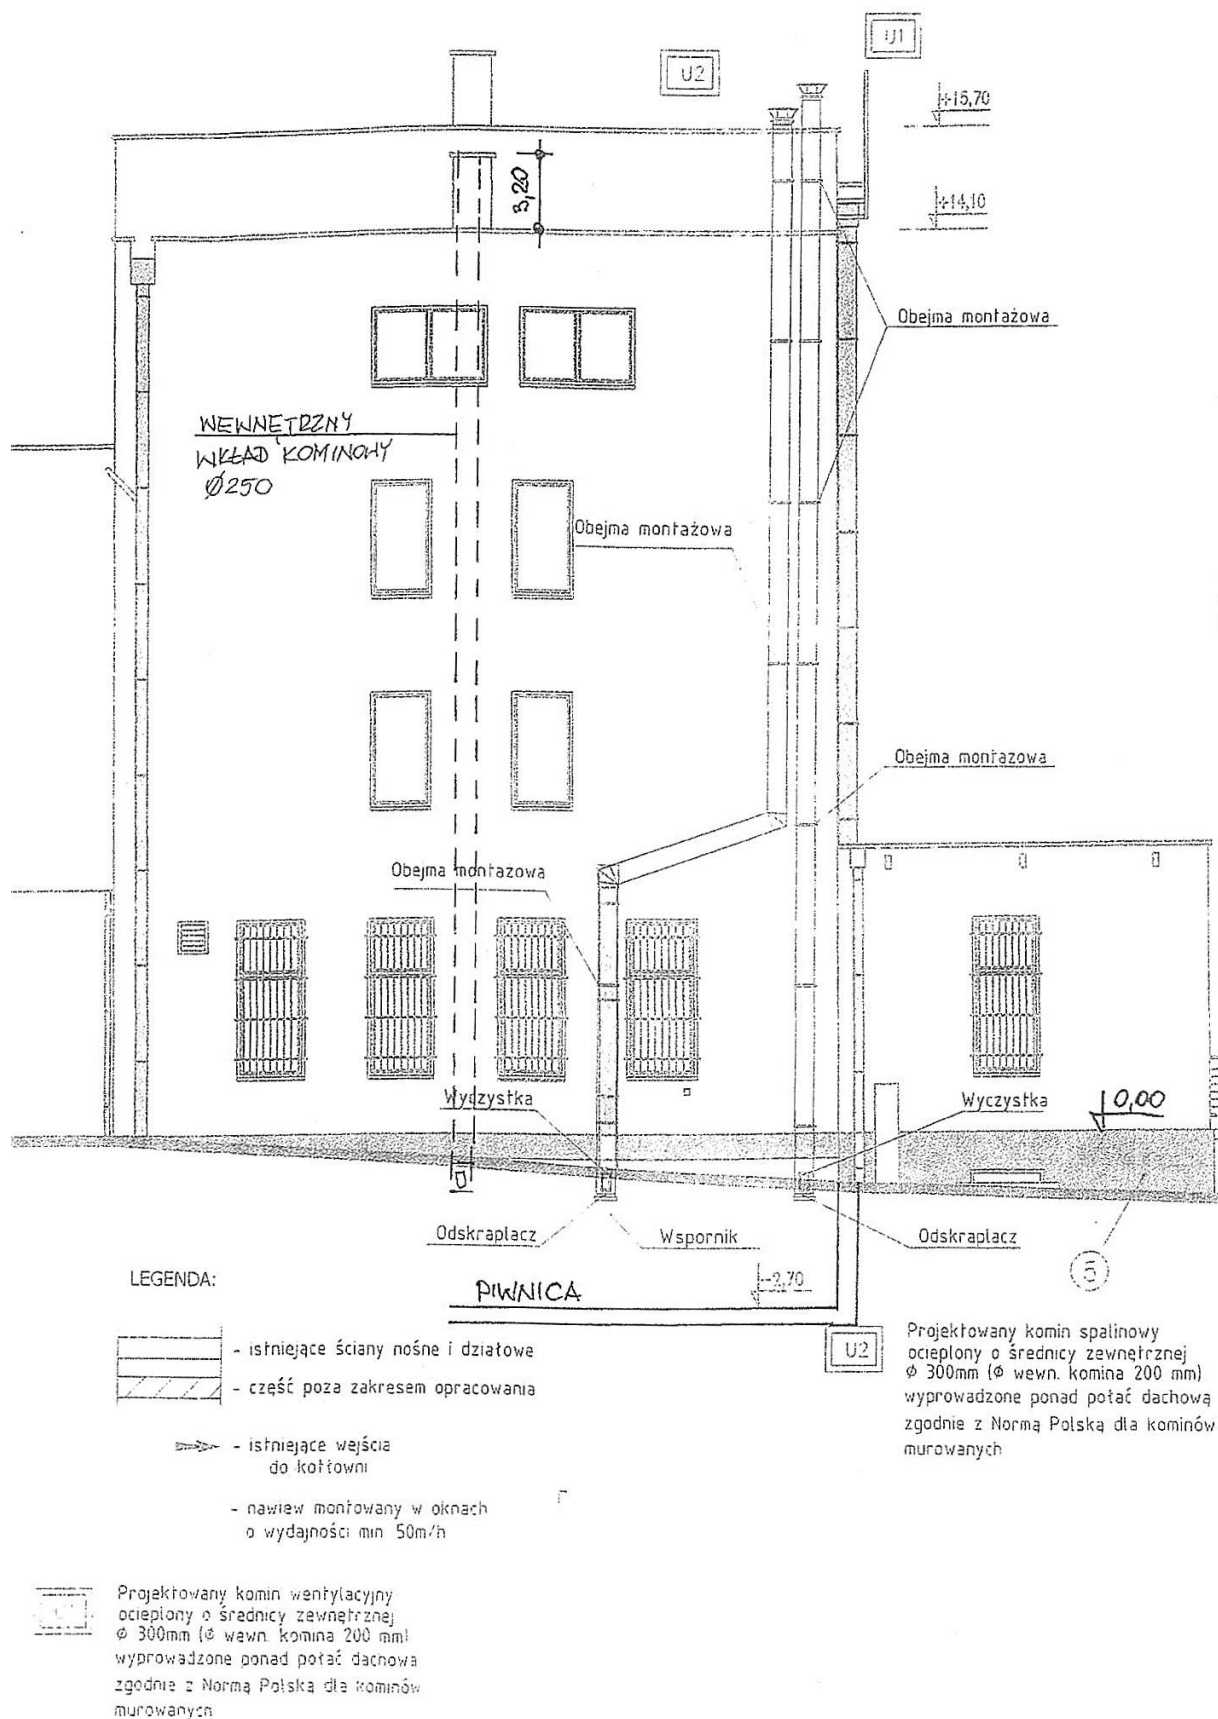

Wkład kominowy należy wykonać z blachy kwasoodpornej i żaroodpornej do paliw stałych, np. 1.4404 (316L) lub 1.4571.