


- LEGENDA:
- rzędna istniejąca
 - rzędna projektowana

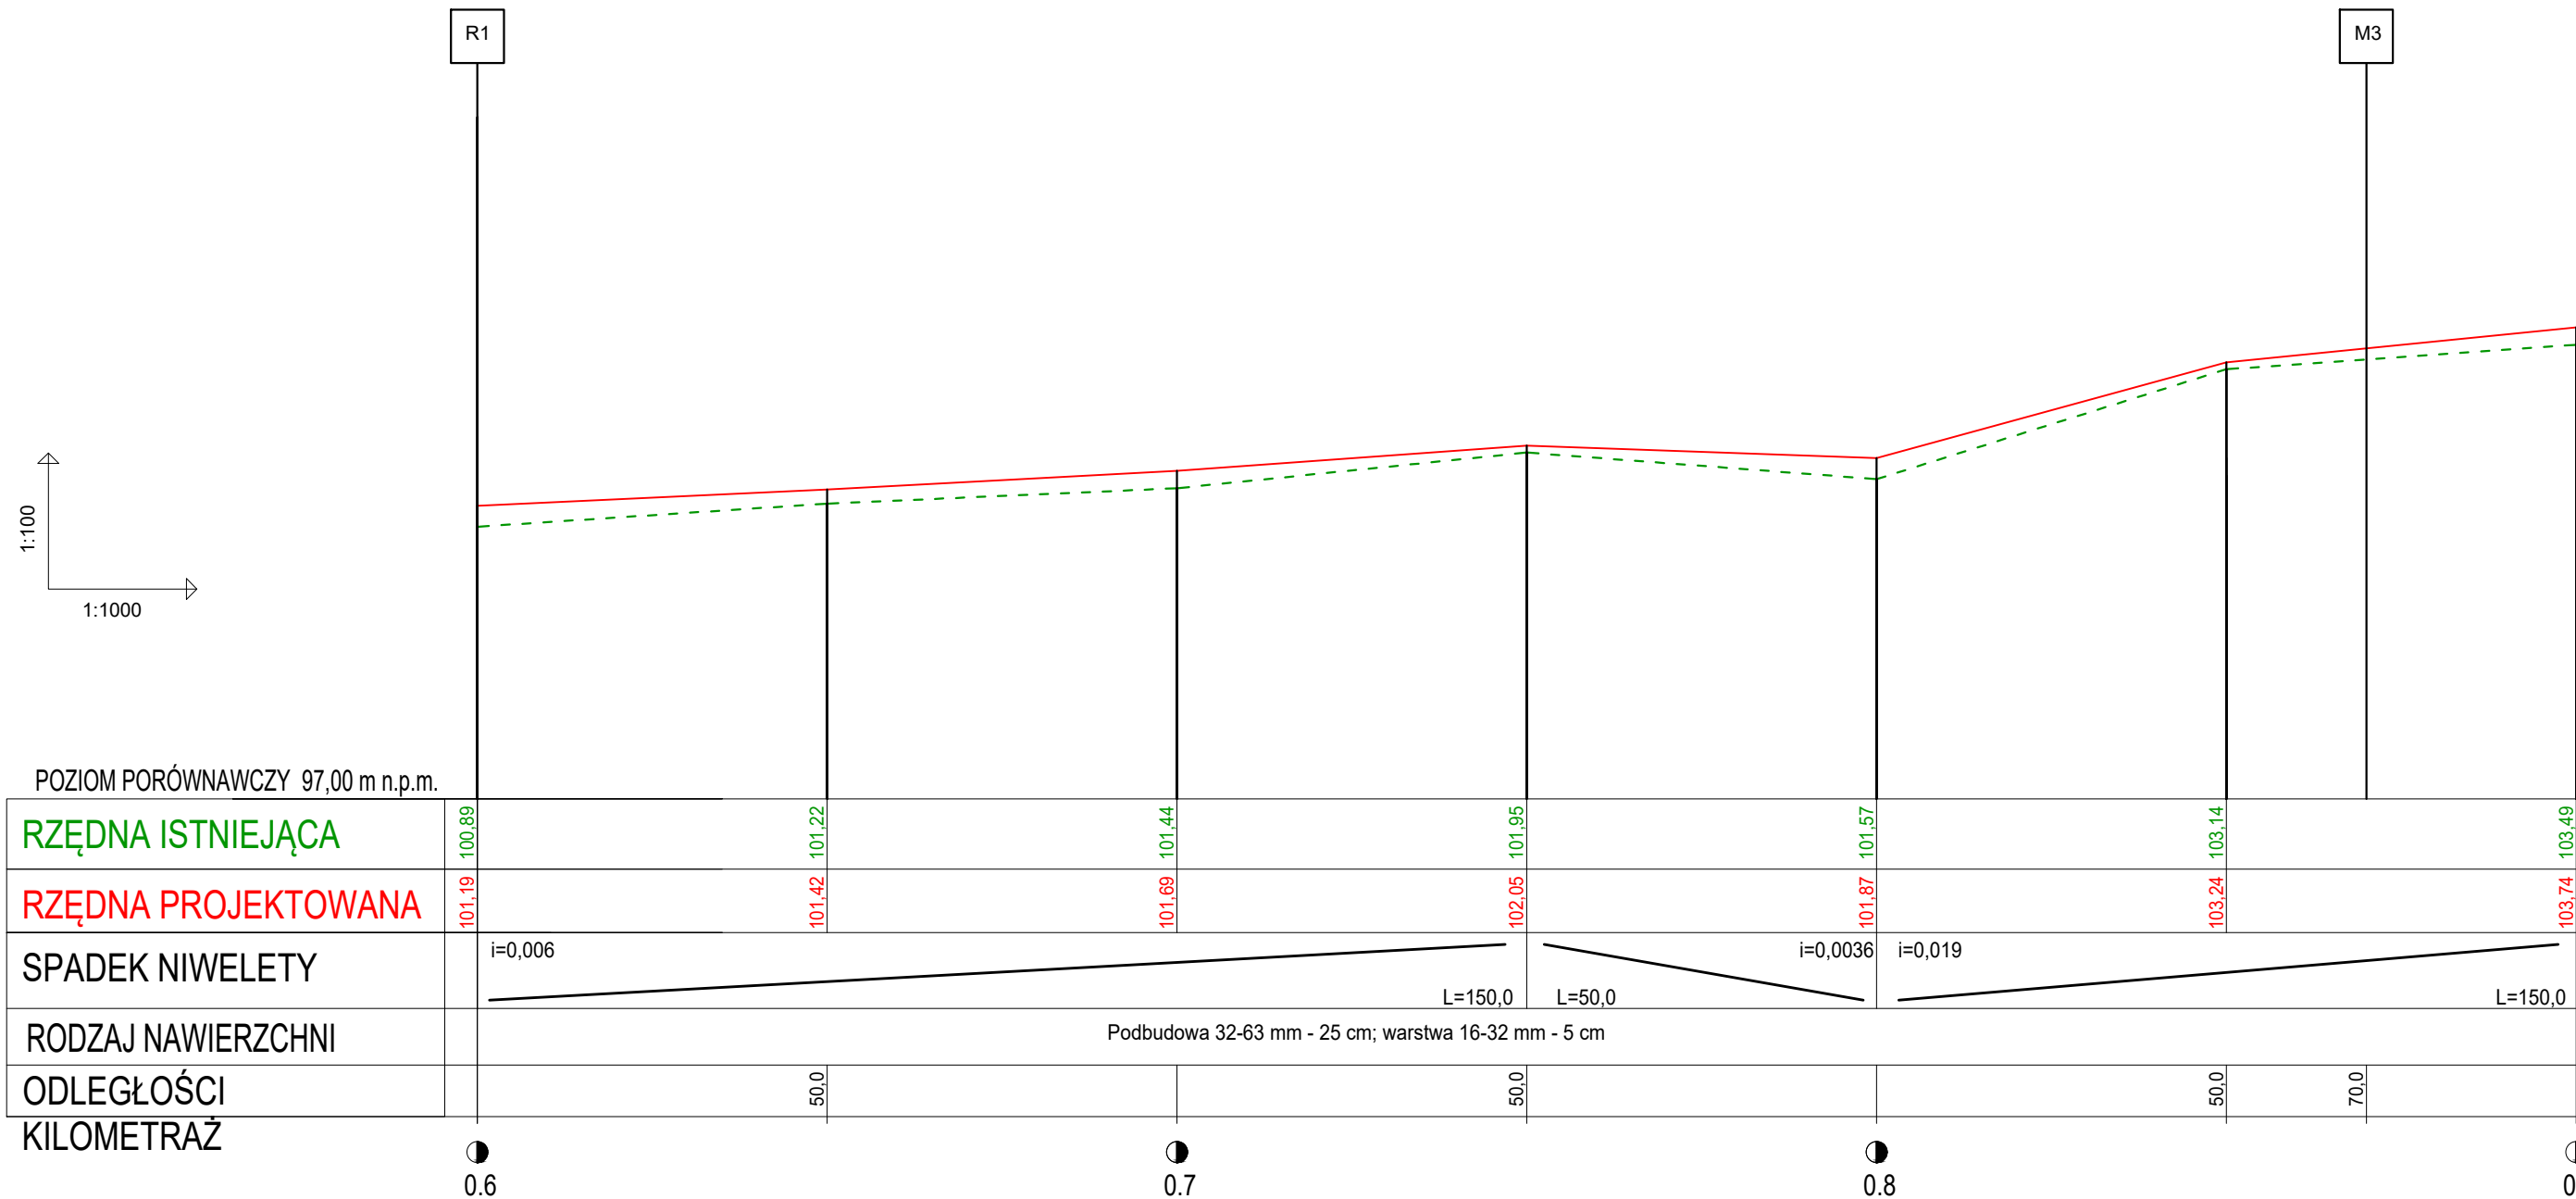

| | |
|--|--------------------------------|
| STUDIO POŁOMSCY UL. STRZELCÓW BYTOMSKICH 38, 44-280 RYDUŁTOWY | |
| Inwestor: SKARB PAŃSTWA PAŃSTWOWE GOSPODARSTWO LEŚNE LASY PAŃSTWOWE NADLEŚNICTWO RYBNIK, 44-200 Rybnik, ul. Kościuszki 36 | |
| Adres inwestycji: Powiat żorski, jednostka ewidencyjna Baranowice, obręb Żory | |
| Temat: Przebudowa dojazdu pożarowego nr 87 "RUDZICZKA" w Leśnictwie Baranowice | |
| Projektant: mgr inż. Grzegorz Połomski nr upr. bud. SLK/5022/POOD/13 | Data wykonania: marzec 2022 |
| Nazwa rysunku: Profil podłużny cz.3 | Skala: 1:1000/1:100 |
| STUDIO POŁOMSCY jako autor projektu zgodnie z Ustawą o prawie autorskim i prawach pokrewnych z dnia 04. 02. 1994 r (Dziennik Ustaw Nr 24 poz. 83 z dnia 23. 02. 1994) zastrzega prawa autorskie i zakazuje bez jego wiedzy i zgody wykorzystywania tego projektu do celów handlowych, reklamy handlowej i wprowadzania w nim zmian ponad wymienione w projekcie. | Nr rysunku: 11 |