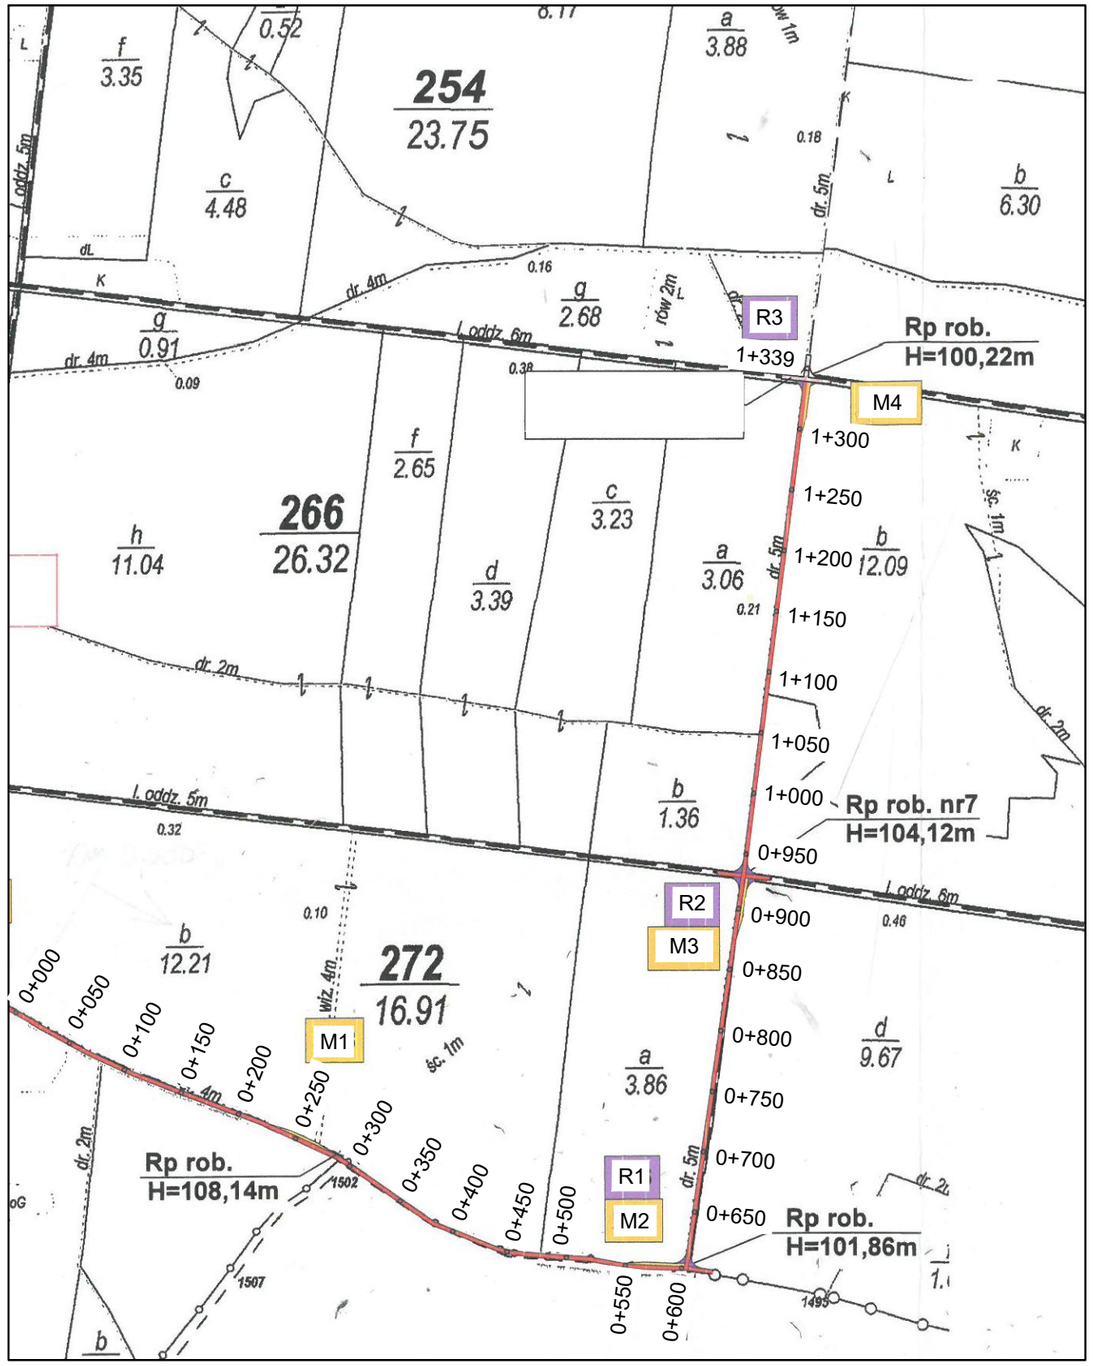

LEGENDA:	
	istniejąca droga do przebudowy
nr2	rowy - istniejące
nr3	rowy - projektowane
	budowle - projektowane
M-1 R-1	mijanki i zjazdy - projektowane

STUDIO POŁOMSCY UL. STRZELCÓW BYTOMSKICH 38, 44-280 RYDUŁTOWY	
Inwestor: SKARB PAŃSTWA PAŃSTWOWE GOSPODARSTWO LEŚNE LASY PAŃSTWOWE NADLEŚNICTWO RYBNIK, 44-200 Rybnik, ul. Kościuszki 36	
Adres inwestycji: Powiat żorski, jednostka ewidencyjna Baranowice, obręb Żory	
Temat: Przebudowa dojazdu pożarowego nr 87 "RUDZICZKA" w Leśnictwie Baranowice	
Projektant: mgr inż. Grzegorz Połomski nr upr. bud. SLK/5022/POOD/13	Data wykonania: marzec 2022
Nazwa rysunku: Plan sytuacyjny	Skala: 1:5000
STUDIO POŁOMSCY jako autor projektu zgodnie z Ustawą o prawie autorskim i prawach pokrewnych z dnia 04. 02. 1994 r (Dziennik Ustaw Nr 24 poz. 83 z dnia 23. 02. 1994) zastrzega prawa autorskie i zakazuje bez jego wiedzy i zgody wykorzystywania tego projektu do celów handlowych, reklamy handlowej i wprowadzania w nim zmian ponad wymienione w projekcie.	Nr rysunku: 1