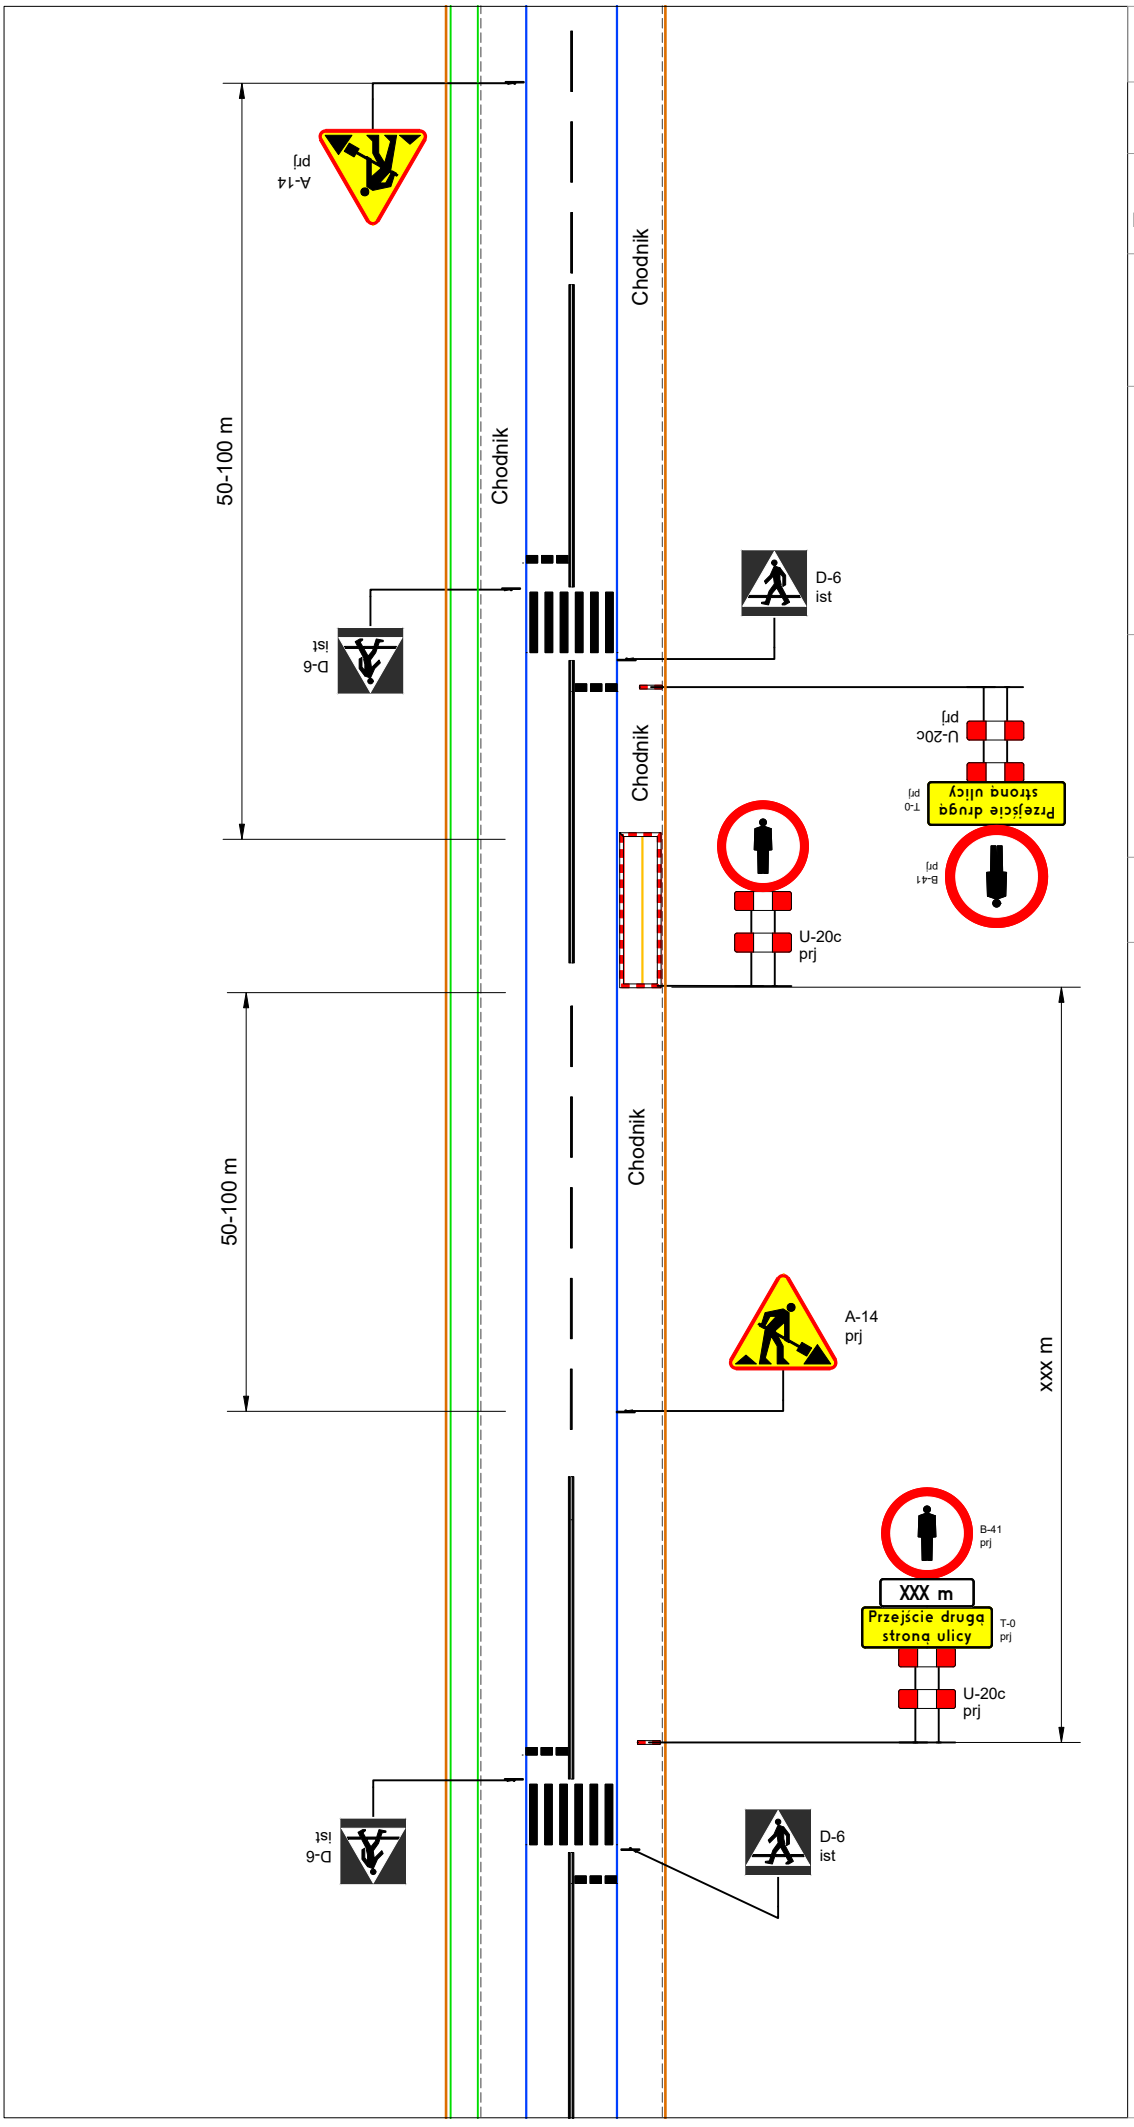

Numer projektu:

COR_16

Zadanie:

Budowa infrastruktury telekomunikacyjnej

Metoda:

Wykop otwarty

W obszarze zabudowanym

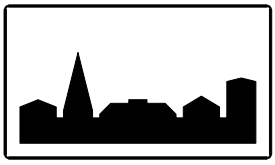

Kategoria drogi:

droga krajowa

droga wojewódzka

droga powiatowa

droga gminna

Przekrój uliczny 1x2

Legenda:

znak pionowy prj.

znak pionowy ist.

znak poziomy ist.

zapora drogowa U-20c

linia kablowa

granica pasa drogowego

krawędź jezdni

krawędź chodnika

pas zieleni