



RZUT PRZYZIEMIENIA - INWENTARYZACJA

skala 1:100

LEGENDA :

- ściany murowane z cegły pełnej
- ściany w systemie suchej zabudowy gk
- oznaczenie poziomu
- oznaczenie przekroju
- grzejnik płytowy
- grzejnik łazienkowy
- płytki ceramiczne na pełną wysokość
- pomieszczenia
- lamperia drewniana
- panele ściennie ndf
- tapyły ściemne
- numer pomieszczenia
- osię ścian działowych

ZESTAWIENIE POWIERZCHNI UŻYTKOWEJ		
Nr pom	Funkcja	Powierzchnia [m ²]
0.01	POKOJ	wykładzina PCV 20,98
0.02	KUCHNIA	wykładzina PCV 11,24
0.03	SCHOWEK	wykładzina PCV 2,94
0.04	ŁAZIENKA	płytki ceramiczne 3,96
0.05	POKOJ	wykładzina PCV 13,28
0.06	POKOJ	wykładzina PCV 24,01
0.07	POKOJ	wykładzina PCV 11,33
0.08	SCHOWEK	wykładzina PCV 3,08
0.09	ŁAZIENKA	płytki ceramiczne 2,10
0.10	KORYTARZ	wykładzina PCV 8,04
0.11	KORYTARZ	wykładzina PCV 6,07
0.12	KORYTARZ	płytki ceramiczne 3,68
SUMA		110,31

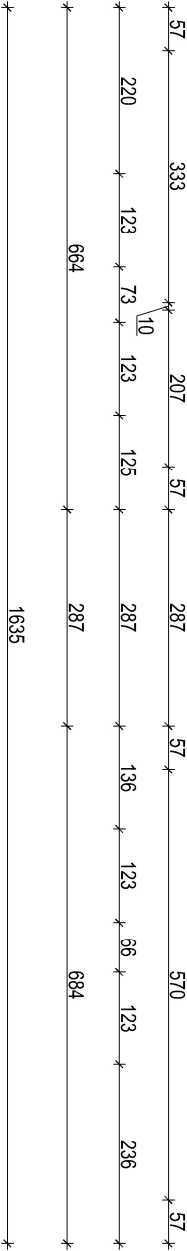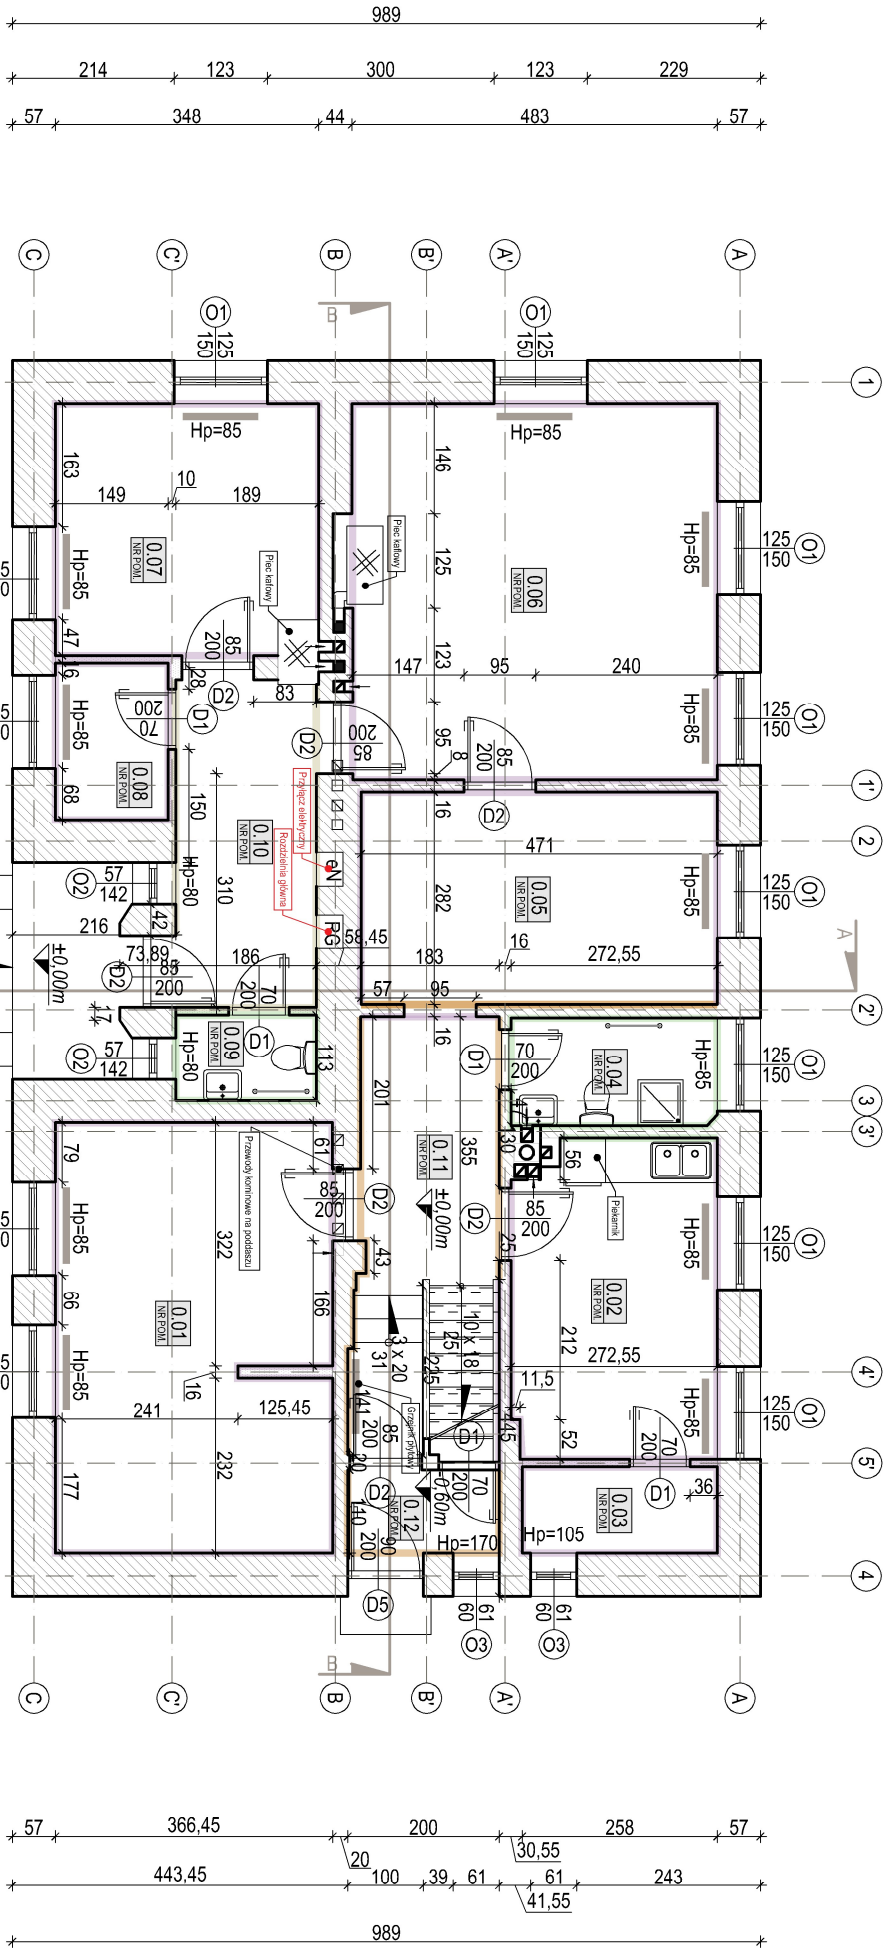

Nazwa projektu		Pracownia Usługowo Projektowa SP. Z O.O.	
KONCEPCJA PROJEKTU ADAPTACJI BUDYNKU LEŚNICZÓWKI LEŚNICTWA PANOSZÓW NA 3 KANCELARIE		ul. Olesia 20, 42-700 Lubliniec NIP 575-19-00-333, tel. 505 996 642, 531 202 328, 570 878 817, au@adpracownia.pl www.adpracownia.pl	
Rzut przyziemia - inwentaryzacja		42-793 Wędzina, ul. Szklarska 11 działka nr ewd.: 134/48	
1 : 100		07.08.2025	
Grzegorz KOŻUCH		07.08.2025	
Patrycja KANIA		07.08.2025	