


RZUT WIĘŻBY DACHOWEJ - INWENTARYZACJA
skala 1:100

LEGENDA:	
PL	platew 18cmx14cm
KR	krokiew 13cmx6cm
SL	słupy 14cmx14cm
MR	murłata 12cmx10cm

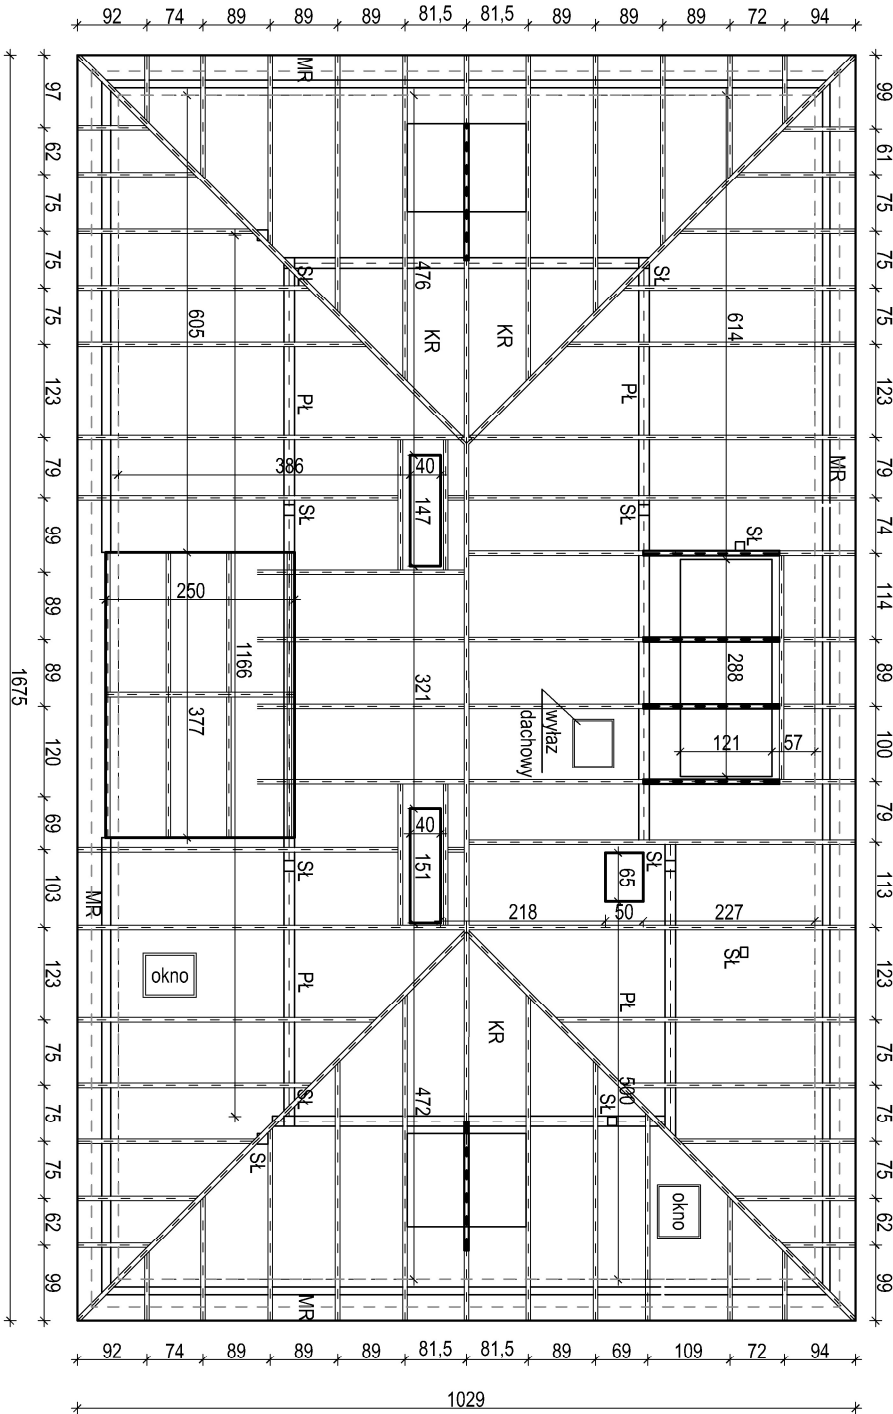

Nazwa projektu KONCEPCJA PROJEKTU ADAPTACJI BUDYNKU LEŚNICZÓWKI LEŚNICTWA PANOSZÓW NA 3 KANCELARIE			Pracownia Usługowo Projektowa s.p. z o.o. ul. Olesia 20, 42-700 Lubliniec NIP 575-19-00-333, tel. 505 996 642, 531 202 328, 570 878 837, a10@adpracownia.pl www.adpracownia.pl	
Rzut więźby dachowej - inwentaryzacja			Adres inwestycji 42-793 Wędzina, ul. Szklarska 11 działka nr ewid.: 134/48 obręb: 008 jednostka ewidencyjna: 240703_2	
Skala 1 : 100	Format A3	Numer rysunku A-04	Numer projektu AO-70-2025	
Projektant Grzegorz KOŻUCH		Specjalności i nr uprawnień konstrukcyjno-budowlana SLK/8113/PWBKb/18		
Autor opracowania Patycja KANIA		Specjalności i nr uprawnień _____		Data opracowania 07.08.2025 Podpis