


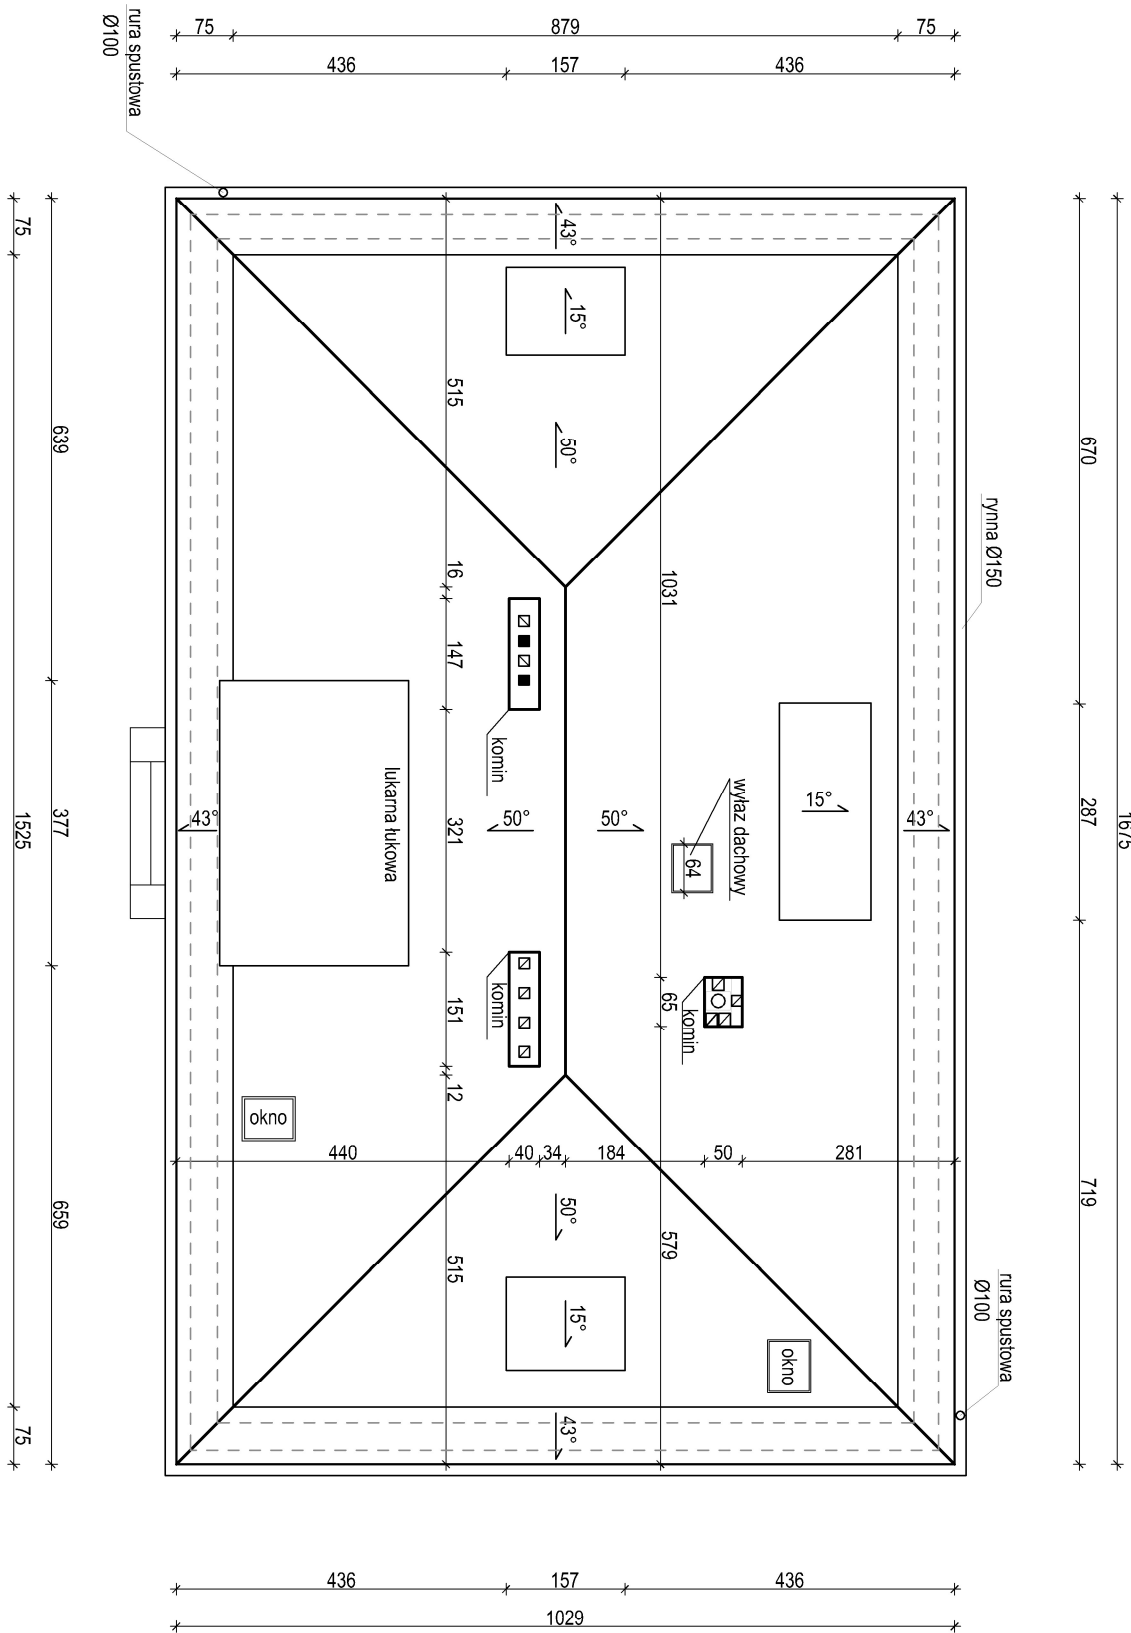

Nazwa projektu				Pracownia Usługowo Projektowa sp. z o.o. ul. Olesia 20, 42-700 Lubliniec NIP 575-19-00-333, tel. 505 995 642, 531 202 328, 570 878 837, al0@adpracownia.pl www.adpracownia.pl	
KONCEPCJA PROJEKTU ADAPTACJI BUDYNKU LEŚNICZÓWKI LEŚNICTWA PANOSZÓW NA 3 KANCELARIE					
Rzut dachu - inwentaryzacja				42-793 Wędzina, ul. Szklarska 11 działka nr ewid.: 134/48 obręb: 008 jednostka ewidencyjna: 240703_2	
Sala 1 : 100		Format A3	Numer rysunku A-05	Numer projektu AO-70-2025	Data opracowania 07.08.2025
Projektant Grzegorz KOŻUCH		Specjalność inżynierin Konstrukcyjno-budowlana SLK/8113/PWBKb/18		Podpis	Data opracowania 07.08.2025
Autor opracowania Patrycja KANIA		Specjalność inżynierin _____		Podpis	Data opracowania 07.08.2025