


PRZEKRÓJ A-A - INWENTARYZACJA
skala 1:100

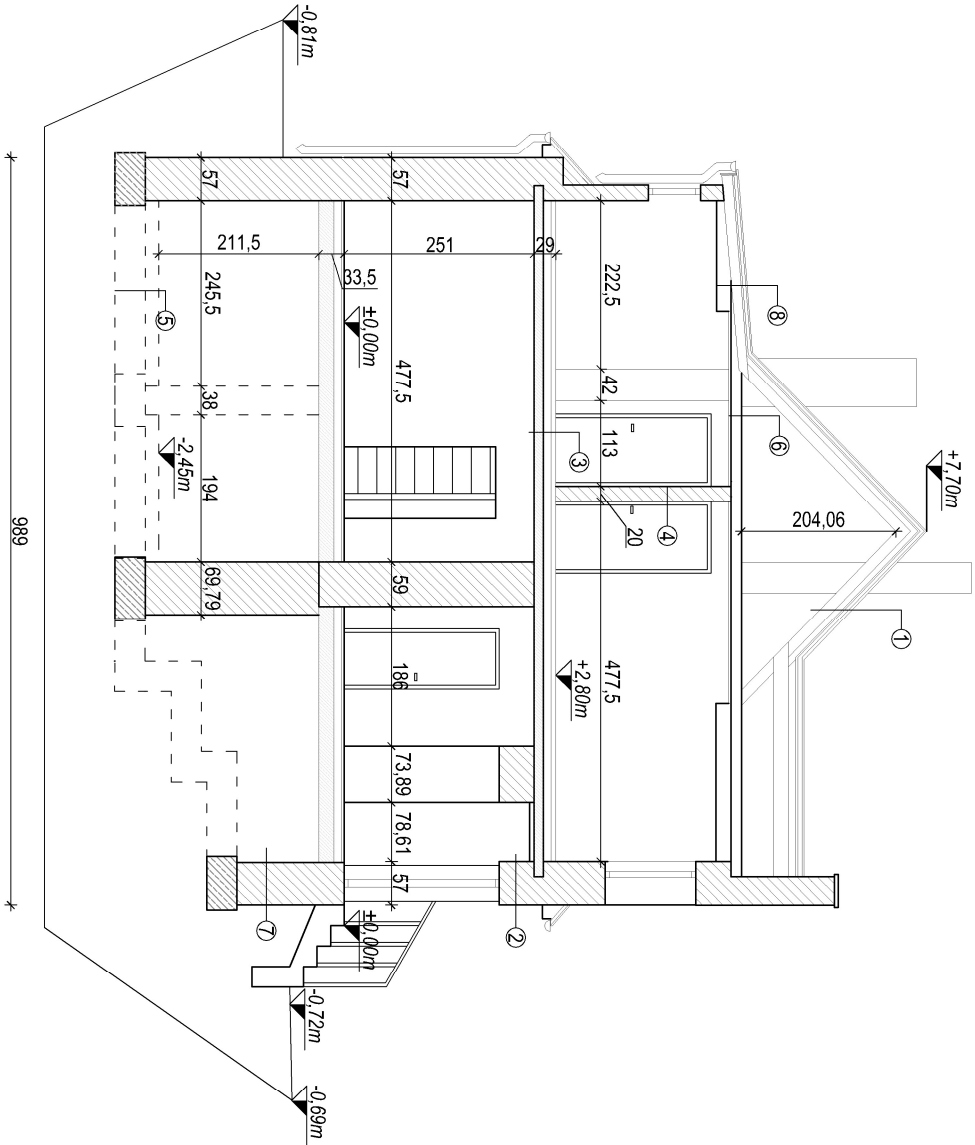

1 - DACH	
warstwa	grubość [cm]
Blachta trapezowa	2,00
Lata	4,00
Kontrlat	2,50
Deskowanie pełne	3,00
Krokwie 13x6	13,00
SUMA	24,50
2 - ŚCIANA ZEWNĘTRZNA	
warstwa	grubość [cm]
Tynk	3,00
Ściana ceglana pełna	51,00
Tynk	3,00
SUMA	57,00
3 - STROP NAD PARTEREM	
warstwa	grubość [cm]
Warstwa wykończeniowa	1,00
Deskowanie	2,50
Izolacja termiczna / Legary drewniane	10,00
Strop monolityczny	20,00
Tynk	1,50
SUMA	35,0000
4 - ŚCIANY WEWNĘTRZNE	
warstwa	grubość [cm]
Tynk	2,00
Cegła pełna	12,00
Tynk	2,00
SUMA	16,00
5 - POSADZKA PIWNICY	
warstwa	grubość [cm]
Wylewka betonowa	10,00
Podsyпка piaskowa	12,00
Gruń rodzimy	~
SUMA	22,00
6 - STROP NAD PODDASZEM	
warstwa	grubość [cm]
Deskowanie	2,00
Belki stropowe z ociepleniem	12,00
Tynk na słatce rabliza	2,00
SUMA	16,00
7 - ŚCIANY PIWNICY	
warstwa	grubość [cm]
Tynk	3,00
Cegła pełna	51,00
Tynk	3,00
SUMA	57,00
8 - PRZEKRÓJ PRZEZ POŁAĆ DACHOWĄ	
warstwa	grubość [cm]
Warstwy z przekroju 1	24,50
Ocieplenie	12,00
Tynk na słatce rabliza i warstwa wykończeniowa	2,00
SUMA	38,50

Nazwa projektu				Pracownia Usługowo- Projektowa s.p. z o.o., ul. Oleśka 20, 42-700 Lubliniec NIP 575-19-00-333, tel. 505 995 642, 531 202 328, 570 878 837, a10@adpracownia.pl www.adpracownia.pl	
KONCEPCJA PROJEKTU ADAPTACJI BUDYNKU LEŚNICZÓWKI LEŚNICTWA PANOSZÓW NA 3 KANCELARIE					
Rysunek				Adres inwestycji	
Przekrój A-A przez budynek - inwentaryzacja				42-793 Wędzina, ul. Szklarska 11 działka nr ewid.: 134/48 obręb: 008 jednostka ewidencyjna: 240703_2	
Skala	Format	Numer rysunku	Numer projektu	Specjalności i nr uprawnień	
1 : 100	A3	A-06	A0-70-2025		
Projektant			Konstrukcyjno-budowlana SLK/8113/PWBKb/18		
Grzegorz KOZUCH			Data opracowania 07.08.2025		
Autor opracowania			Data opracowania 07.08.2025		
Patrycja KANIA			Podpis		