


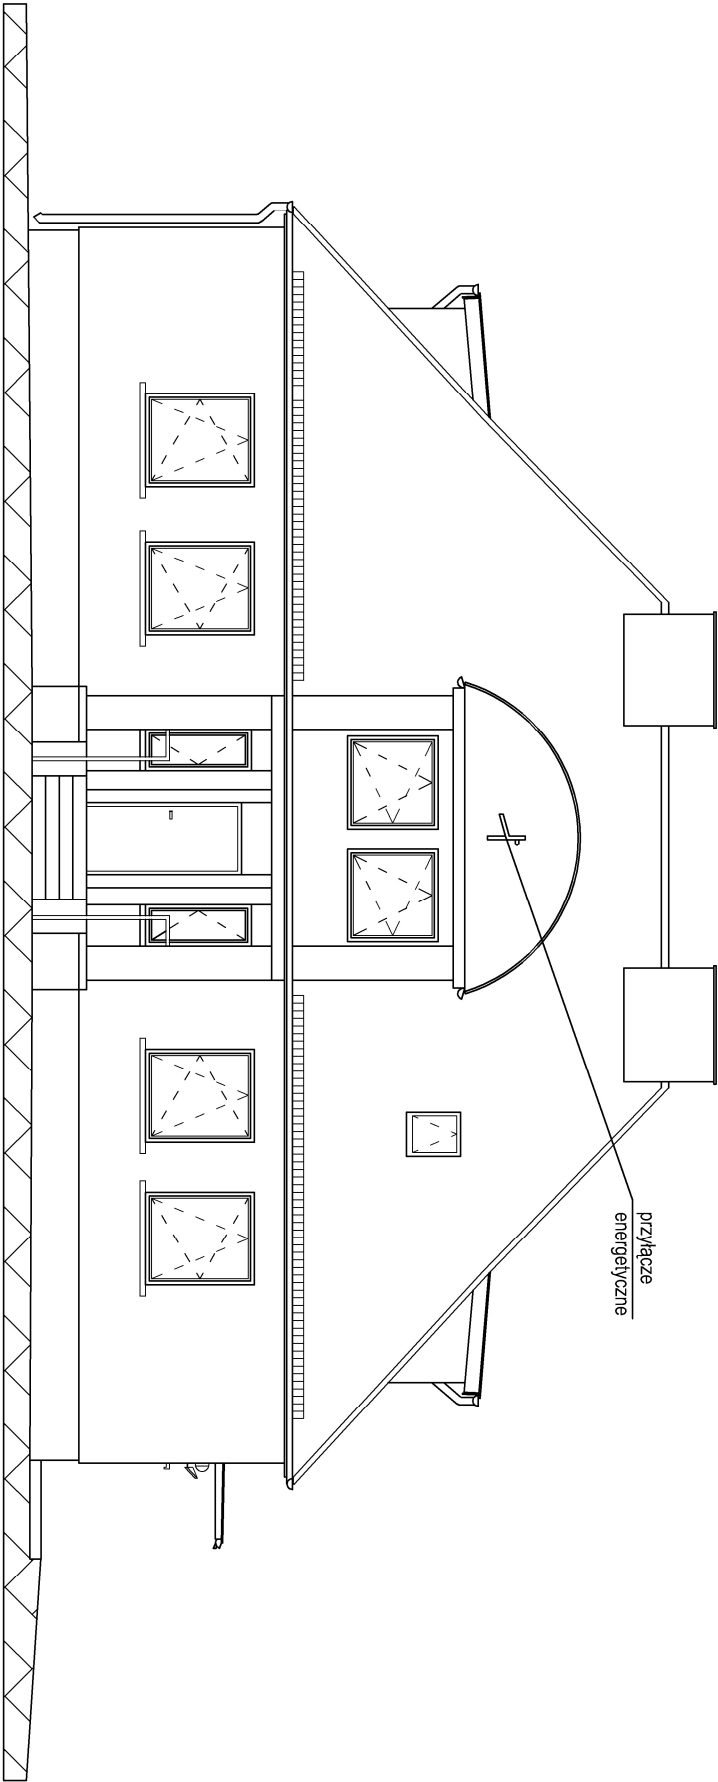

Nazwa projektu

**KONCEPCJA PROJEKTU ADAPTACJI BUDYNKU
LEŚNICZÓWKI LEŚNICTWA PANOSZÓW NA 3
KANCELARIE**

A0 Pracownia
Usługowo
Projektowa
sp. z o.o.
ul. Oleśka 20, 42-700 Lubliniec NIP 575-19-00-333,
tel. 505 895 642, 531 202 328, 570 878 807,
a0@adpracownia.pl www.adpracownia.pl

Rysunek

Adres inwestycji

Widok elewacji zachodniej - inwentaryzacja

**42-793 Wędzina, ul. Szklarska 11
działka nr ewic.: 134/48
obręb: 008**

jednostka ewidencyjna: 240703_2

Skala	Format	Numer rysunku	Numer projektu	uzg. 000	
1 : 100	A4	A-08	A0-70-2025	jednostka ewidencyjna: 240703_2	
Projektant	Specjalność i nr uprawnień			Data opracowania	Podpis
Grzegorz KOŻUCH			Konstrukcyjno-budowlana SLK/8113/PWBKb/18	07.08.2025	
Autor opracowania	Specjalność i nr uprawnień			Data opracowania	Podpis
Patrycja KANIA			_____	07.08.2025	