


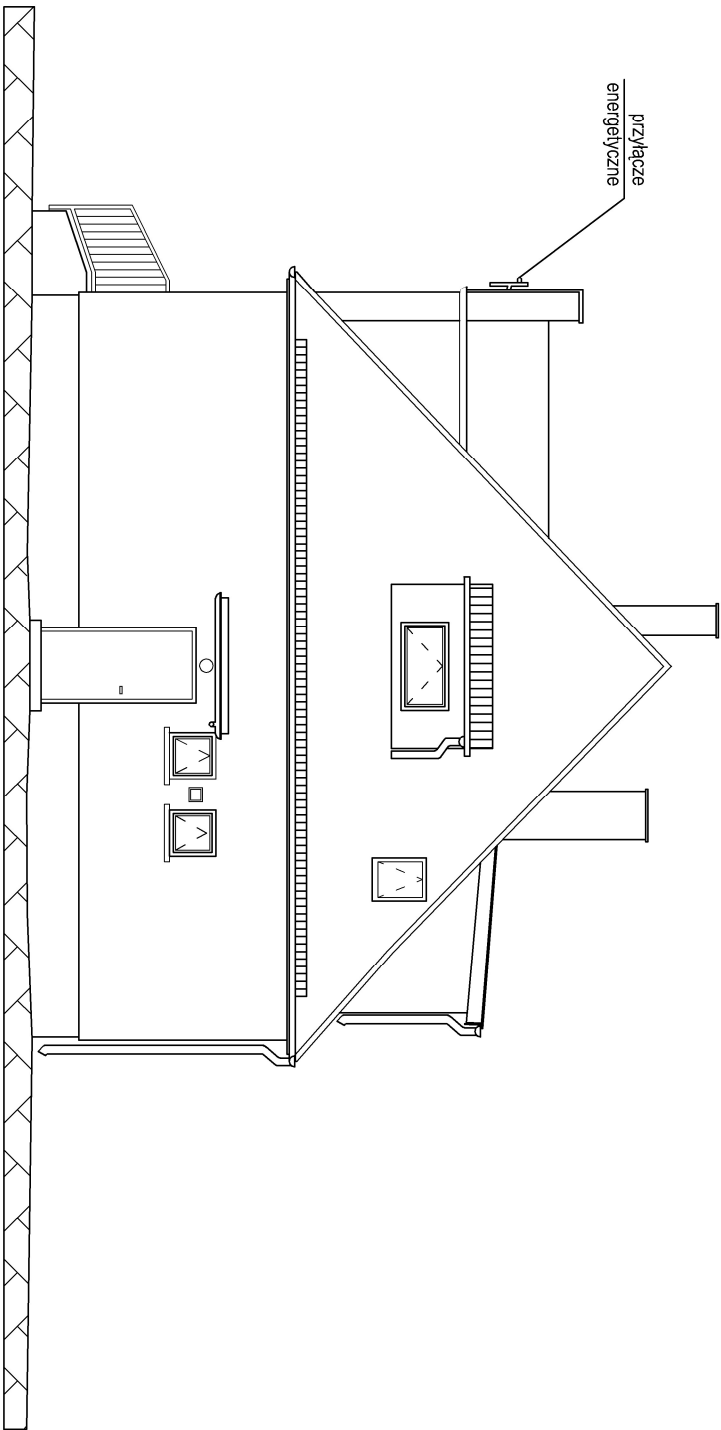

Nazwa projektu					Pracownia Usługowo Projektowa sp. z o.o. A0 ul. Oleśka 20, 42-700 Lubliniec NIP 575-19-00-333, tel. 505 995 642, 531 202 328, 570 878 807, a0@adpracownia.pl www.adpracownia.pl	
KONCEPCJA PROJEKTU ADAPTACJI BUDYNKU LEŚNICZÓWKI LEŚNICTWA PANOSZÓW NA 3 KANCELARIE						
Rysunek					Adres inwestycji	
Widok elewacji południowej - inwentaryzacja					42-793 Wędrzina, ul. Szklarska 11 działka nr ewic.: 134/48 obręb: 008 jednostka ewidencyjna: 240703_2	
Skala	Format	Numer rysunku	Numer projektu			
1 : 100	A4	A-09	A0-70-2025			
Projektant	Specjalność i nr uprawnień			Data opracowania		
Grzegorz KOŻUCH	Konstrukcyjno-budowlana SLK/8113/PWBKb/18			07.08.2025		
Autor opracowania	Specjalność i nr uprawnień			Data opracowania		
Patrycja KANIA	_____			07.08.2025		
				Podpis		