


KONCEPCJA
skala 1:100

LEGENDA :

- kancelarie
- pomieszczenia gospodarcze
- komunikacja ogólnodostępna
- pomieszczenia ogólnodostępne (część socjalna, WC)
- poza zakresem adaptacji

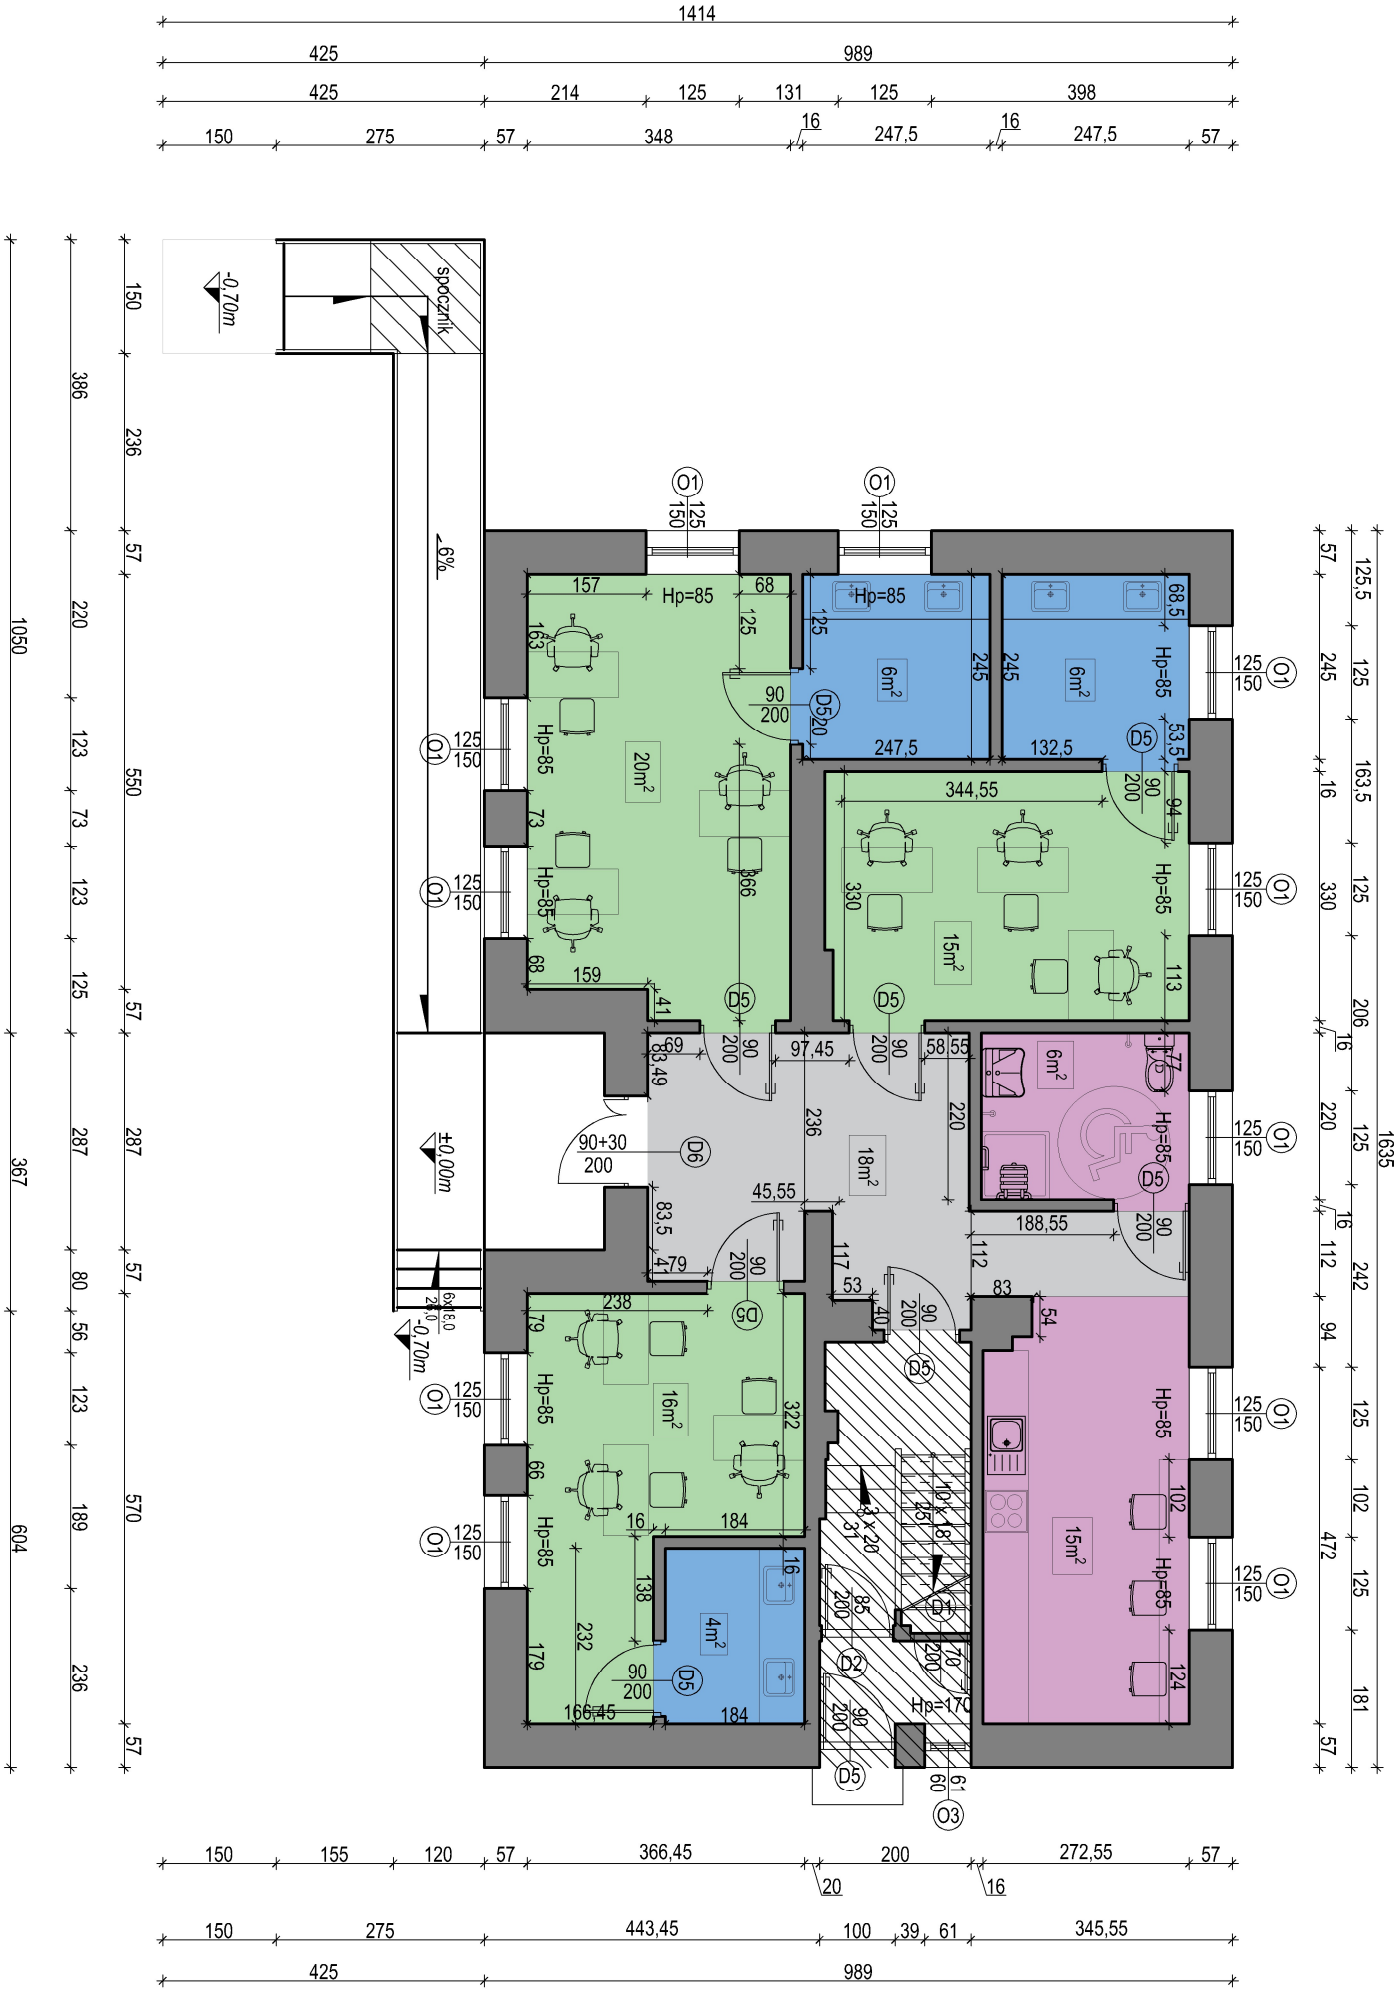

Nazwa projektu			Pracownia Usługowo Projektowa sp. z o.o.	
KONCEPCJA PROJEKTU ADAPTACJI BUDYNKU LEŚNICZÓWKI LEŚNICTWA PANOSZÓW NA 3 KANCELARIE			ul. Oleska 20, 42-700 Lubliniec NIP 575-19-03-333, tel. 505 996 642, 531 202 326, 570 878 837, al@adpracownia.pl www.adpracownia.pl	
Rzutnek			Adres inwestycji	
Rzut przyziemia - koncepcja			42-793 Wędzina, ul. Szklarska 11	
Stala			człaika nr ewd.: 134/48	
1 : 100			obręb: 008	
Forma			jednostka ewidencyjna: 240703_2	
A3				
Numer rysunku				
K-01				
Numer projektu				
AO-70-2025				
Projektant				
Grzegorz KOZUCH				
Specjalności inżynierii				
Konstrukcyjno-budowlana				
SLK/8113/PWBKb/18				
Autor opracowania				
Patrycja KANIA				
Specjalności inżynierii				
Data opracowania				
07.08.2025				
Podpis				