


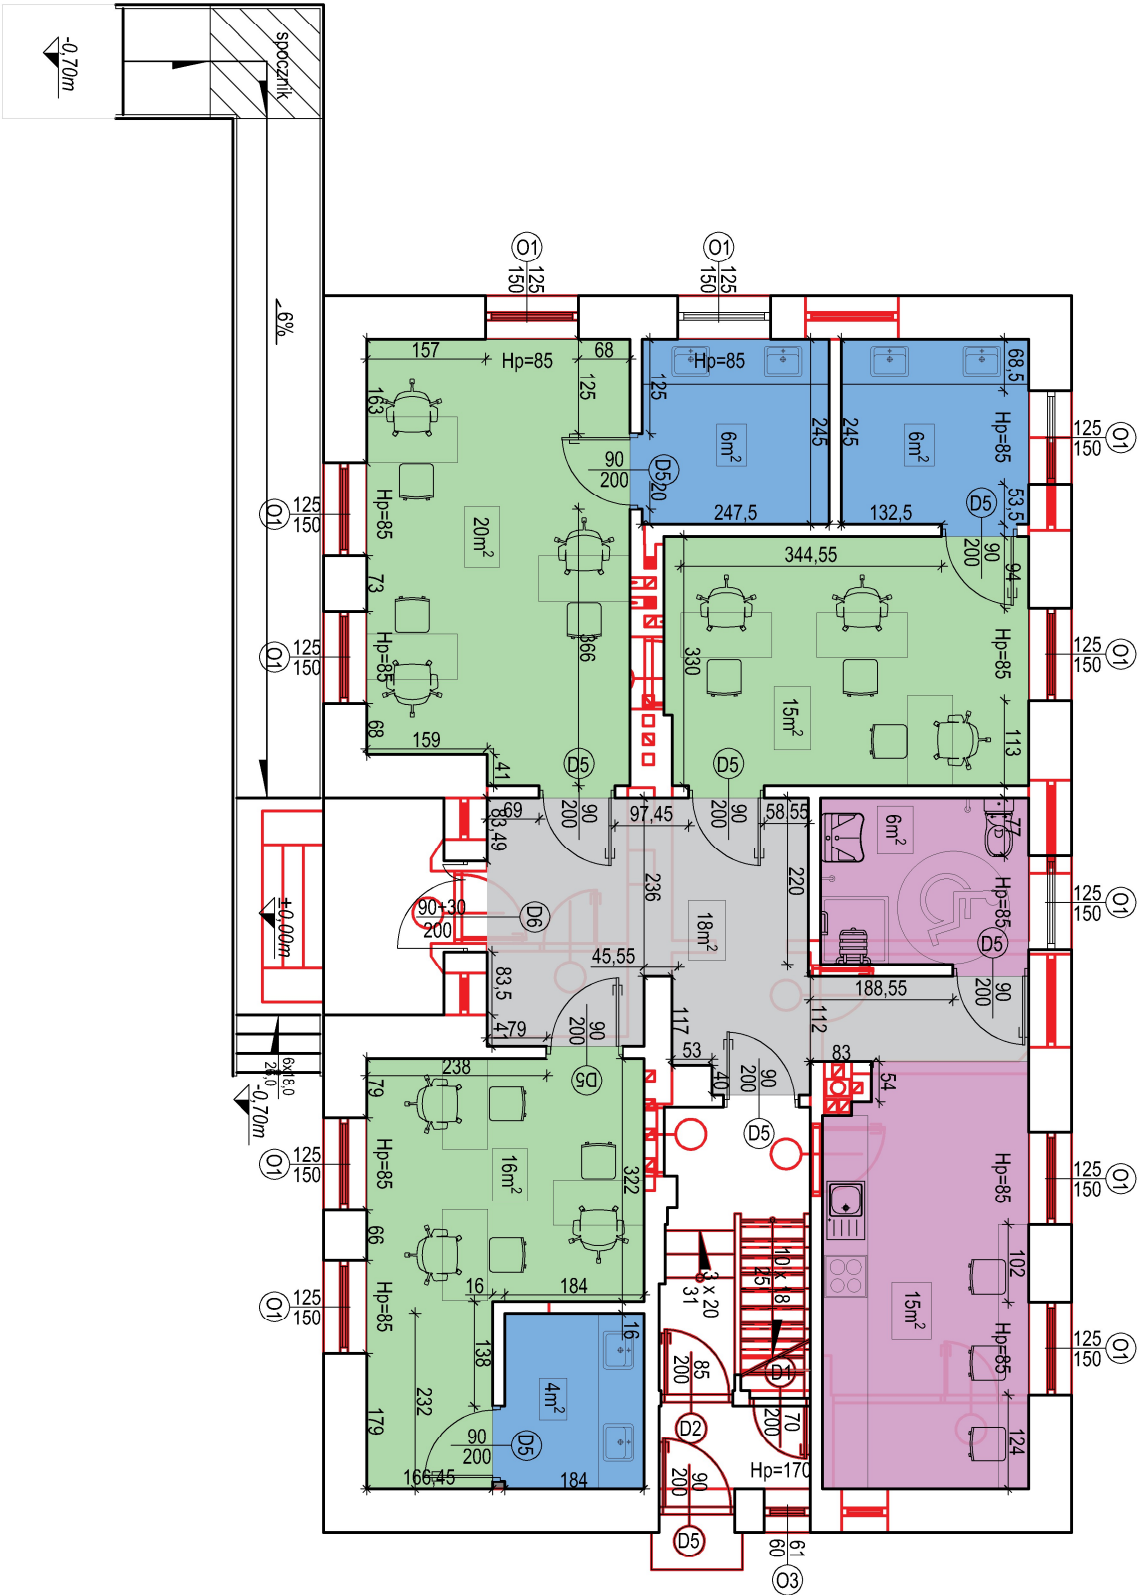

UWAGI				Kolorem czerwonym zaznaczono proponowane zmiany koncepcyjne.			
Rzut przyziemia - zmiany koncepcyjne				42-793 Wędzina, ul. Szklarska 11 działka nr ewd.: 134/48 obręb: 008 jednostka ewidencyjna: 240703_2			
Skala	Format	Numer rysunku	Numer projektu	Data opracowania			
1 : 100	A3	K-02	A0-70-2025	07.08.2025			
Projektant				Podpis			
Grzegorz KOŻUCH				07.08.2025			
Autor opracowania				Data opracowania			
Patrycja KANIA				07.08.2025			

Nazwa projektu

KONCEPCJA PROJEKTU ADAPTACJI BUDYNKU
LEŚNICZÓWKI LEŚNICTWA PANOSZÓW NA 3
KANCELARIE

Pracownia
Usługowa
Projektowa
s.p. z o.o.

A0

ul. Olesia 20, 42-700 Lubliniec NIP 575-19-00-333,
tel. 505 996 642, 531 202 328, 570 878 837,
au@adpracownia.pl www.adpracownia.pl

Rzut przyziemia - zmiany koncepcyjne				42-793 Wędzina, ul. Szklarska 11 działka nr ewd.: 134/48 obręb: 008 jednostka ewidencyjna: 240703_2			
Skala	Format	Numer rysunku	Numer projektu	Data opracowania			
1 : 100	A3	K-02	A0-70-2025	07.08.2025			
Projektant				Podpis			
Grzegorz KOŻUCH				07.08.2025			
Autor opracowania				Data opracowania			
Patrycja KANIA				07.08.2025			