


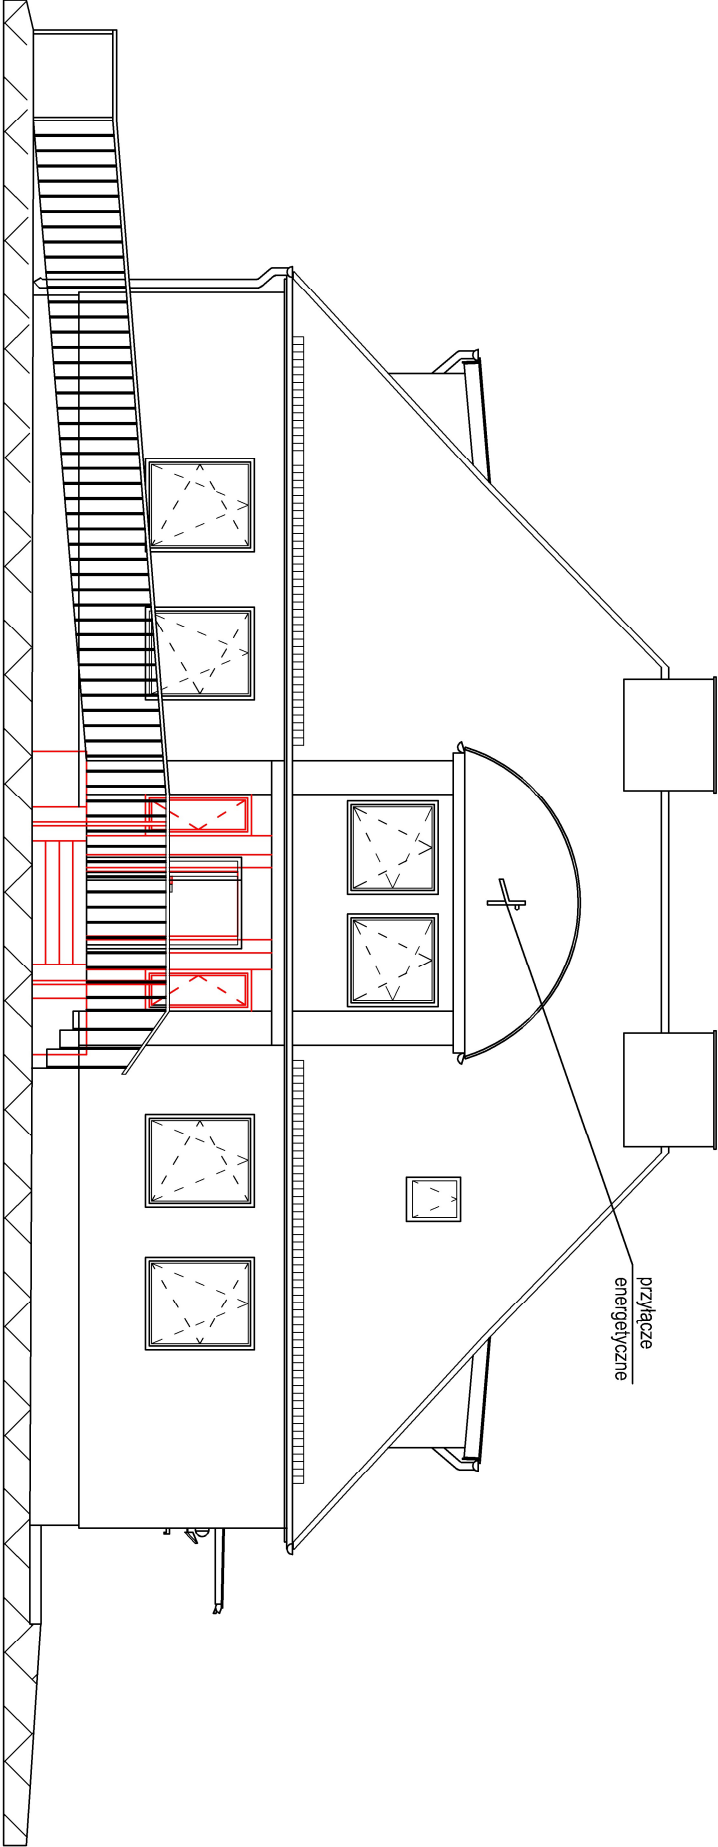

Nazwa projektu				Rysunek	
KONCEPCJA PROJEKTU ADAPTACJI BUDYNKU LEŚNICZÓWKI LEŚNICTWA PANOSZÓW NA 3 KANCELARIE				Adres inwestycji	
				42-793 Wędrzina, ul. Szklarska 11 działka nr ewic.: 134/48 obręb: 008 jednostka ewidencyjna: 240703_2	
				ul. Oleśka 20, 42-700 Lubliniec NIP 575-19-00-333, tel. 505 895 642, 531 202 328, 570 878 807, a1@adppracownia.pl www.adppracownia.pl	
Widok elewacji zachodniej - zmiany koncepcyjne				Data opracowania	
Skala				07.08.2025	
1 : 100				Podpis	
Format					
A4					
Numer rysunku					
K-03					
Numer projektu					
A0-70-2025					
Projektant					
Grzegorz KOŻUCH					
Autor opracowania					
Patrycja KANIA					
Specjalność i nr uprawnień					
Konstrukcyjno-budowlana SLK/8113/PWBKb/18					
Data opracowania					
07.08.2025					
Podpis					

UWAGI

Koloriem czerwonym zaznaczono elementy przeznaczone do usunięcia zgodnie z proponowaną koncepcją.