


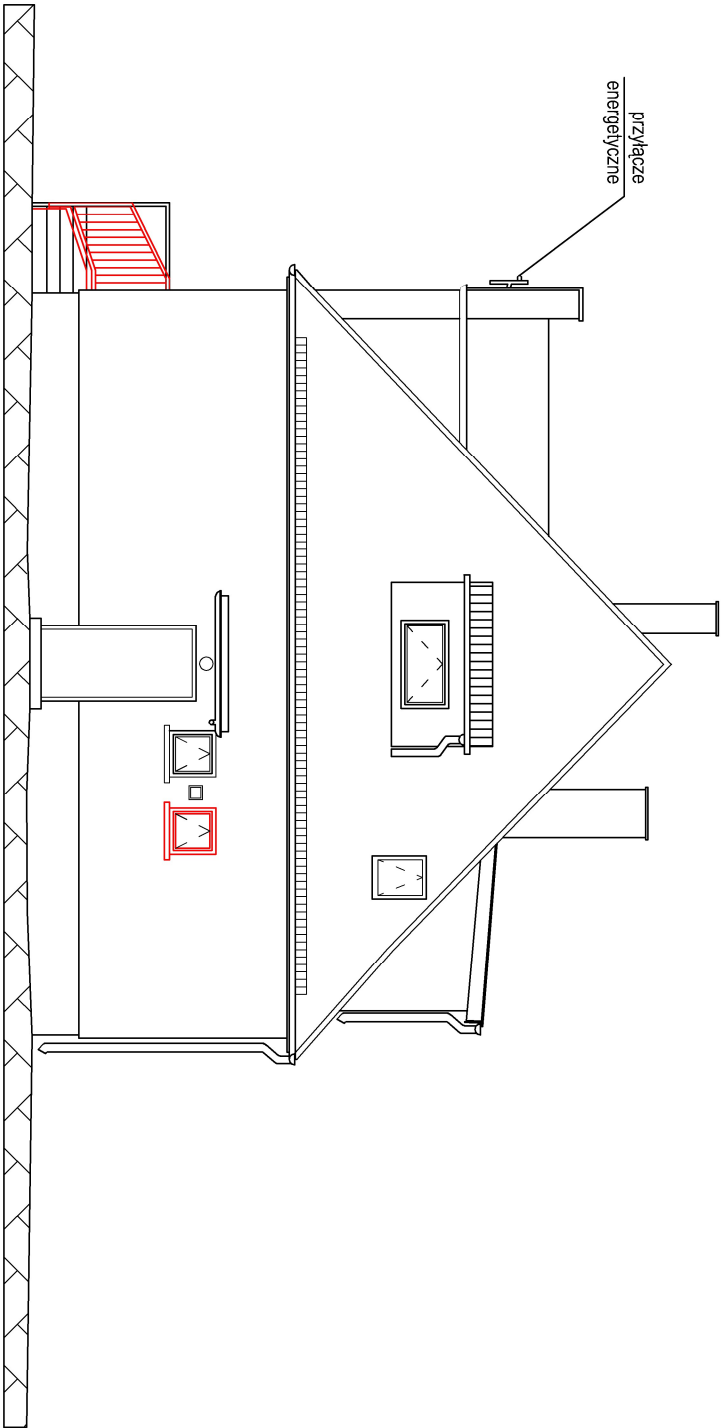

Nazwa projektu				Pracownia Usługowo Projektowa sp. z o.o.			
KONCEPCJA PROJEKTU ADAPTACJI BUDYNKU LEŚNICZÓWKI LEŚNICTWA PANOSZÓW NA 3 KANCELARIE				ul. Oleśka 20, 42-700 Lubiniec NIP 575-19-00-333, tel. 505 995 642, 531 202 328, 570 878 807, a10@adpracownia.pl www.adpracownia.pl			
Rysunek				Adres inwestycji			
Widok elewacji południowej - zmiany koncepcyjne				42-793 Wędzina, ul. Szklarska 11 działka nr ewic.: 134/48 obręb: 008 jednostka ewidencyjna: 240703_2			
Skala		Format	Numer rysunku	Numer projektu			
1 : 100		A4	K-04	A0-70-2025			
Projektant				Specjalność i nr uprawnień		Data opracowania	
Grzegorz KOŻUCH				Konstrukcyjno-budowlana SLK/8113/PWBKb/18		07.08.2025	
Autor opracowania				Specjalność i nr uprawnień		Data opracowania	
Patrycja KANIA				_____		07.08.2025	
						Podpis	

UWAGI

Kolorem czerwonym zaznaczono elementy przeznaczone do usunięcia zgodnie z proponowaną koncepcją.