


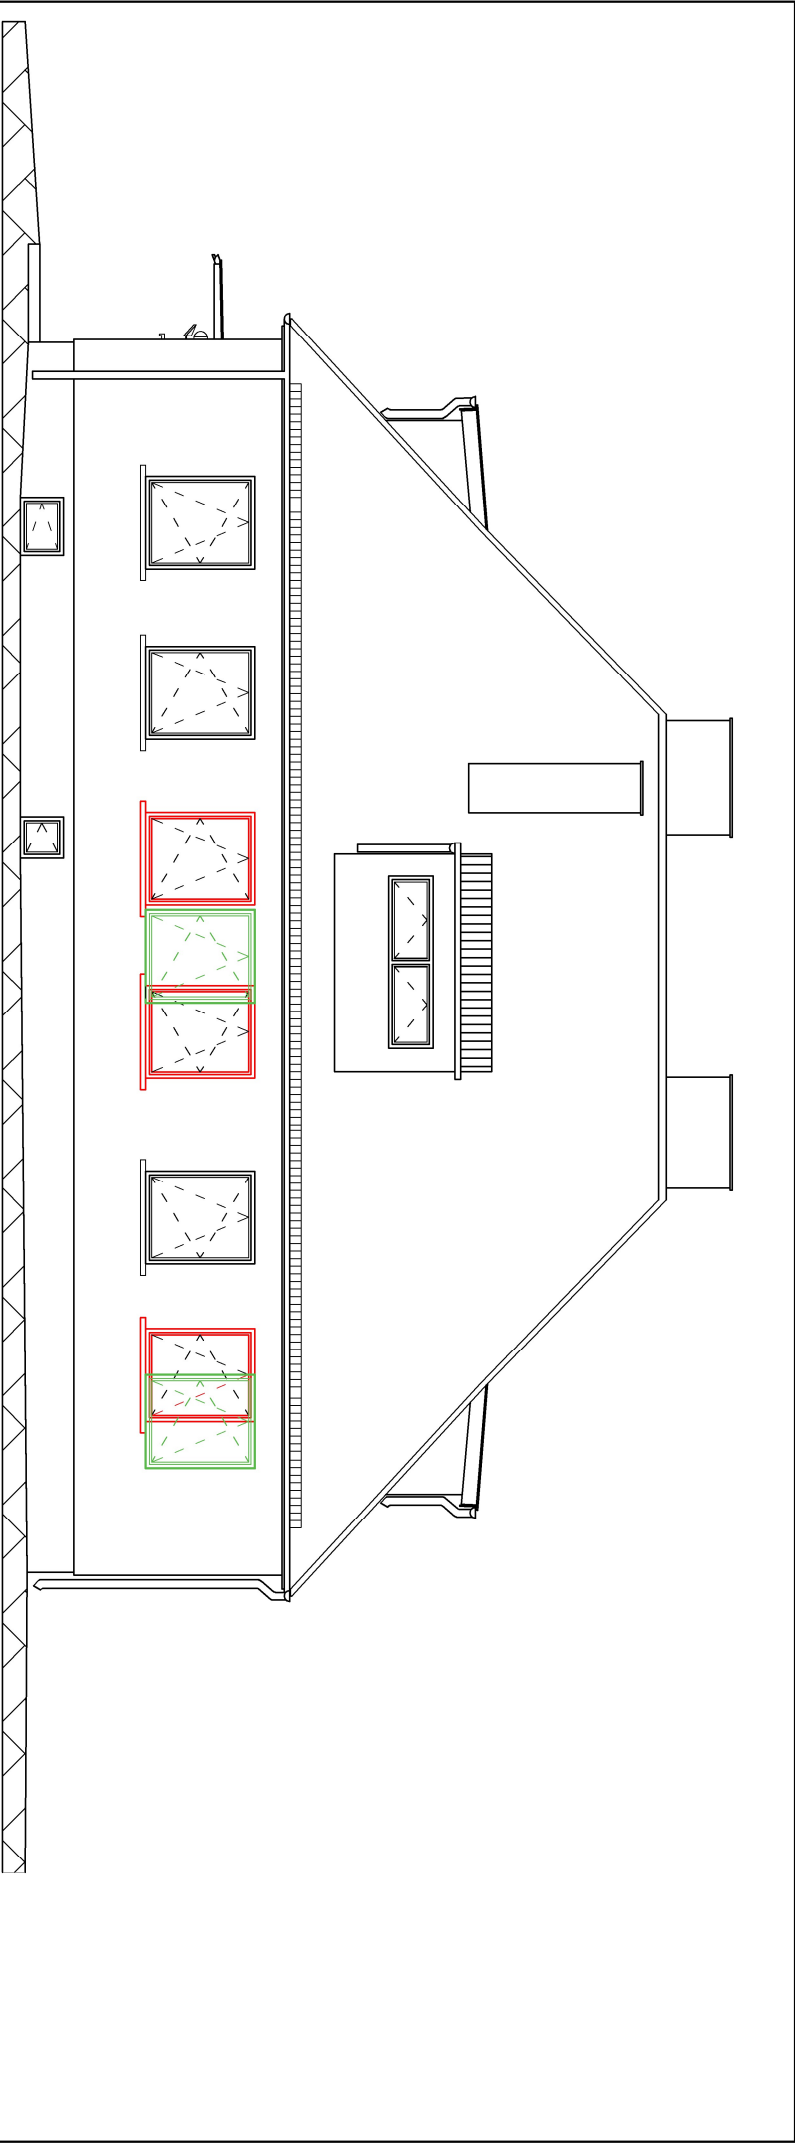

Nazwa projektu				Rysunek			
KONCEPCJA PROJEKTU ADAPTACJI BUDYNKU LEŚNICZÓWKI LEŚNICTWA PANOSZÓW NA 3 KANCELARIE				Widok elewacji wschodniej - zmiany koncepcyjne			
ul. Oleśka 20, 42-700 Lubliniec NIP 575-19-00-333, tel: 505 895 642, 531 202 328, 570 878 807, a1@adppracownia.pl www.adppracownia.pl				42-793 Wędzina, ul. Szklarska 11 działka nr ewic.: 134/48 obręb: 008 jednostka ewidencyjna: 240703_2			
Skala				Format			
1 : 100				A4			
Projektant				Numer rysunku			
Grzegorz KOŻUCH				K-05			
Autor opracowania				Numer projektu			
Patrycja KANIA				A0-70-2025			
Specjalność i nr uprawnień				Specjalność i nr uprawnień			
Konstrukcyjno-budowlana SLK/8113/PWBKb/18				Data opracowania			
07.08.2025				Podpis			
Data opracowania				Podpis			
07.08.2025				Podpis			

UWAGI

Kolorem czerwonym zaznaczono okna przeznaczone do usunięcia zgodnie z proponowaną koncepcją.
Kolorem zielonym zaznaczono okna projektowane zgodnie z proponowaną koncepcją.