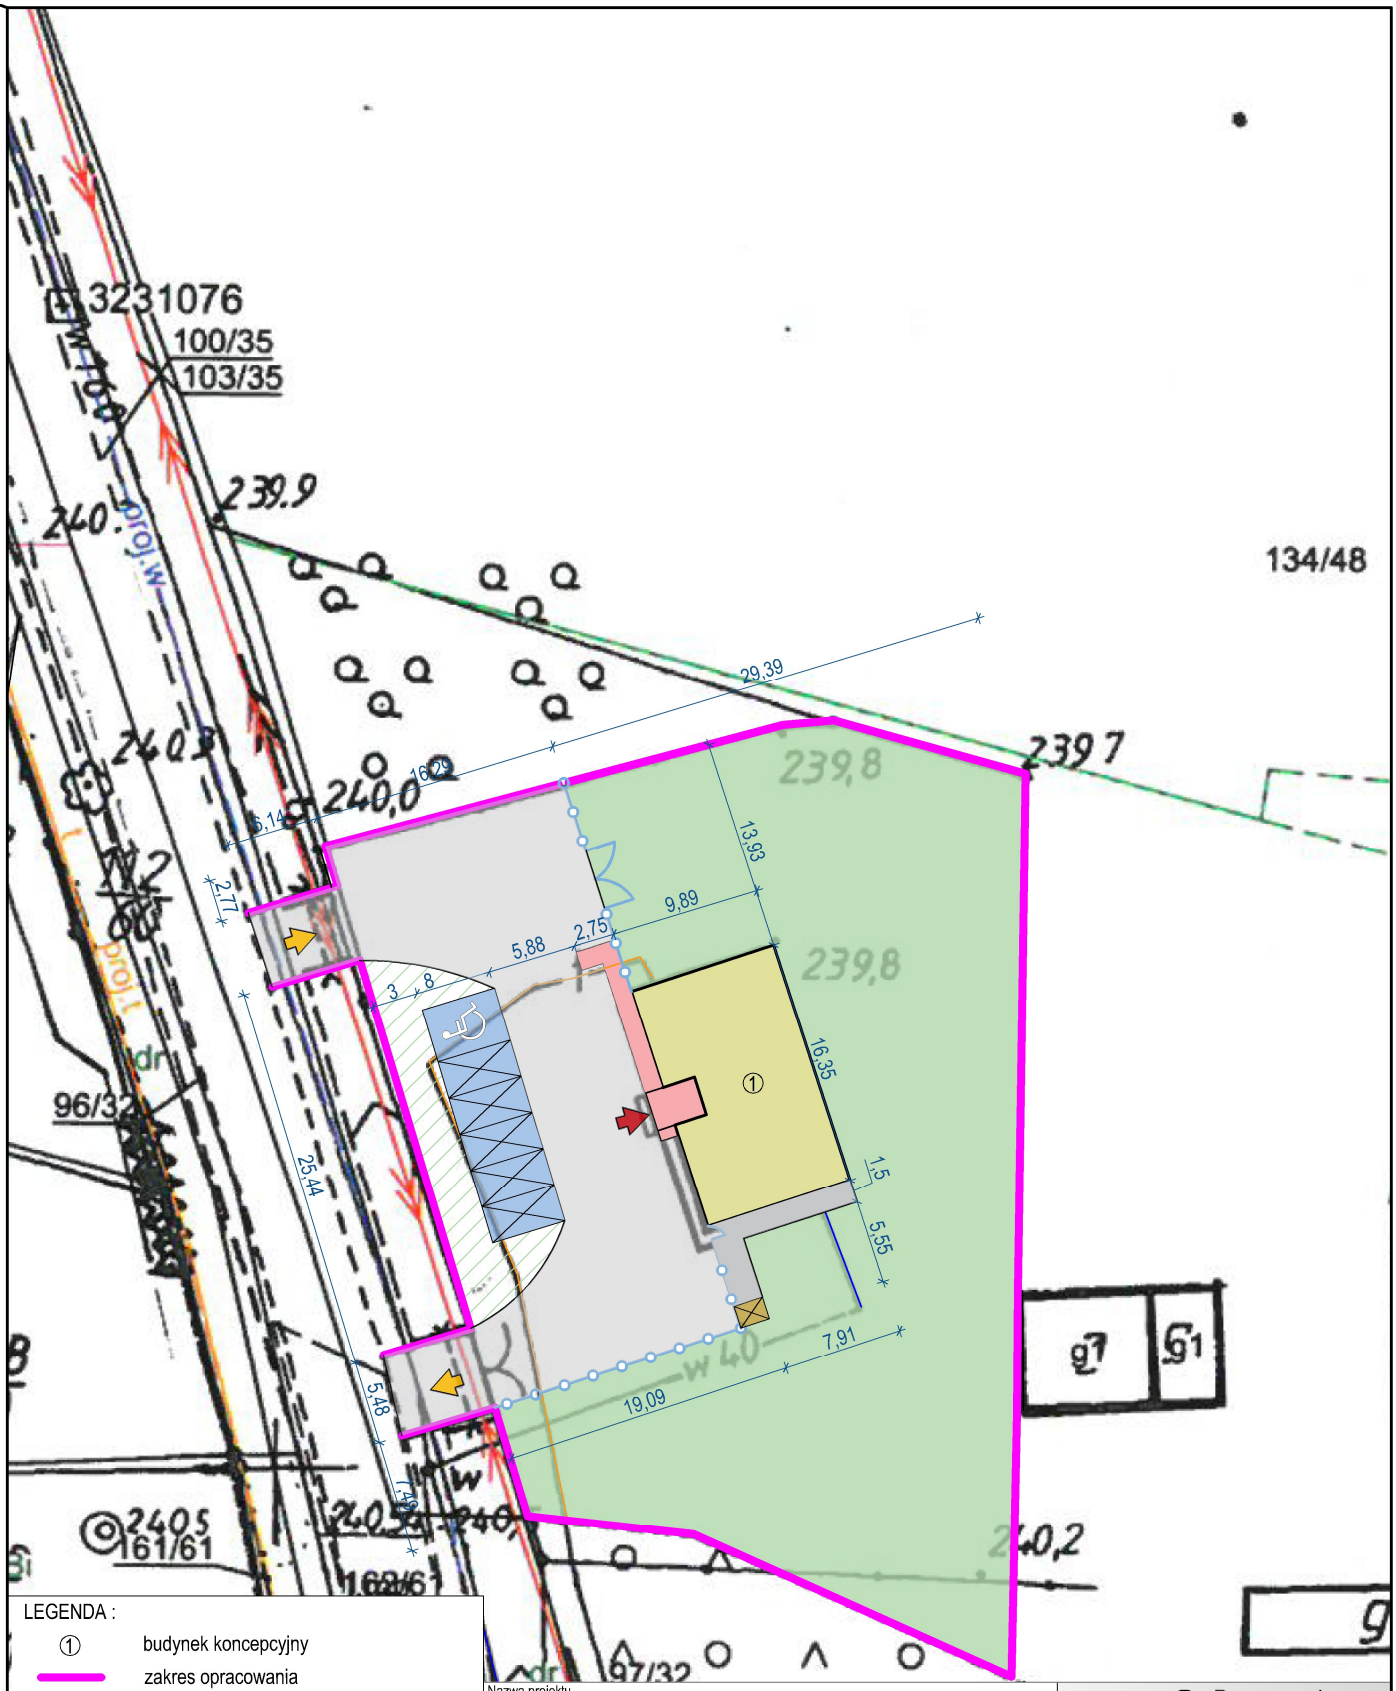

LEGENDA :

- ① budynek koncepcyjny
- zakres opracowania
- istniejące ogrodzenie z bramą
- istniejące wejście główne do budynku
- istniejące wjazdy na teren posesji
- projektowane miejsce na odpady stałe
- projektowane miejsca postojowe dla samochodów osobowych
  - 1 mp(np) dla niepełnosprawnych
  - 5 mp
- istniejąca powierzchnia biologicznie czynna
- projektowana rampa i schody do budynku
- projektowana powierzchnia utwardzona
- projektowana powierzchnia biologicznie czynna

Nazwa projektu

KONCEPCJA PROJEKTU ADAPTACJI BUDYNKU LEŚNICZÓWKI LEŚNICTWA PANOSZÓW NA 3 KANCELARIE

A0 Pracownia Usługowo Projektowa sp. z o.o.
ul. Oleska 20, 42-700 Lubliniec NIP 575-19-00-333,
tel. 505 995 642, 531 202 328, 570 878 807,
a0@a0pracownia.pl www.a0pracownia.pl

Rysunek	Adres inwestycji
Koncepcja zagospodarowania terenu	42-793 Wędzina, ul. Szklarska 11 działka nr ewid.: 134/48 obręb: 008 jednostka ewidencyjna: 240703_2

Skala	Format	Numer rysunku	Numer projektu
1 : 500	A4	PZT-01	A0-70/2025

Projektant	Specjalność i nr uprawnień	Data opracowania	Podpis
Grzegorz KOŻUCH	Konstrukcyjno-budowlana SLK/8113/PWBKb/18	07.08.2025r.	
Autor opracowania	**Specjalność i nr uprawnień**	**Data opracowania**	**Podpis**
Patrycja KANIA		07.08.2025r.	